





**RUE DES ANCIENS COMBATTANTS D'AFRIQUE DU NORD
83140 SIX FOURS LES PLAGES**

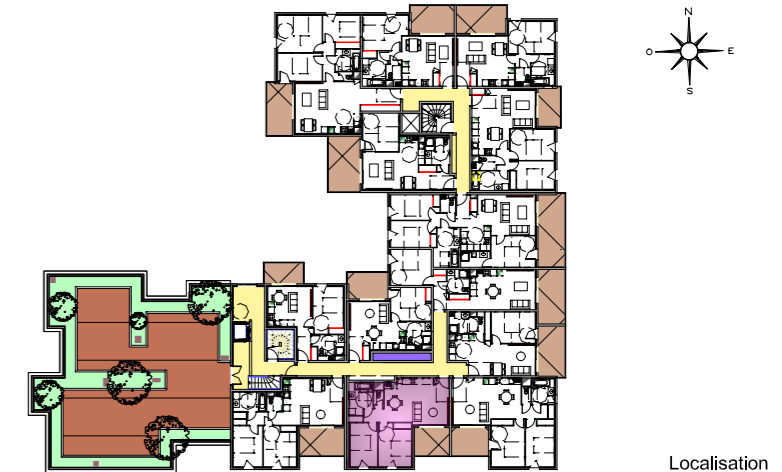


Localisation

| N° APPARTEMENT | TYPE | NIVEAU |
|----------------|------|---------|
| A206 | T3 | Etage 2 |

| SURFACE HABITABLE | |
|--|--------------|
| Séjour / cuisine | 27,22 |
| Chambre 1 | 12,32 |
| Chambre 2 | 11,11 |
| Salle de bains | 6,23 |
| Wc | 1,49 |
| TOTAL SURFACE HABITABLE | 58,37 |
| NOTA: La surface des placards est incluse dans celle des pièces attenantes | |
| SURFACE ANNEXE | |
| Terrasse | 8,68 |
| TOTAL SURFACE ANNEXE | 8,68 |

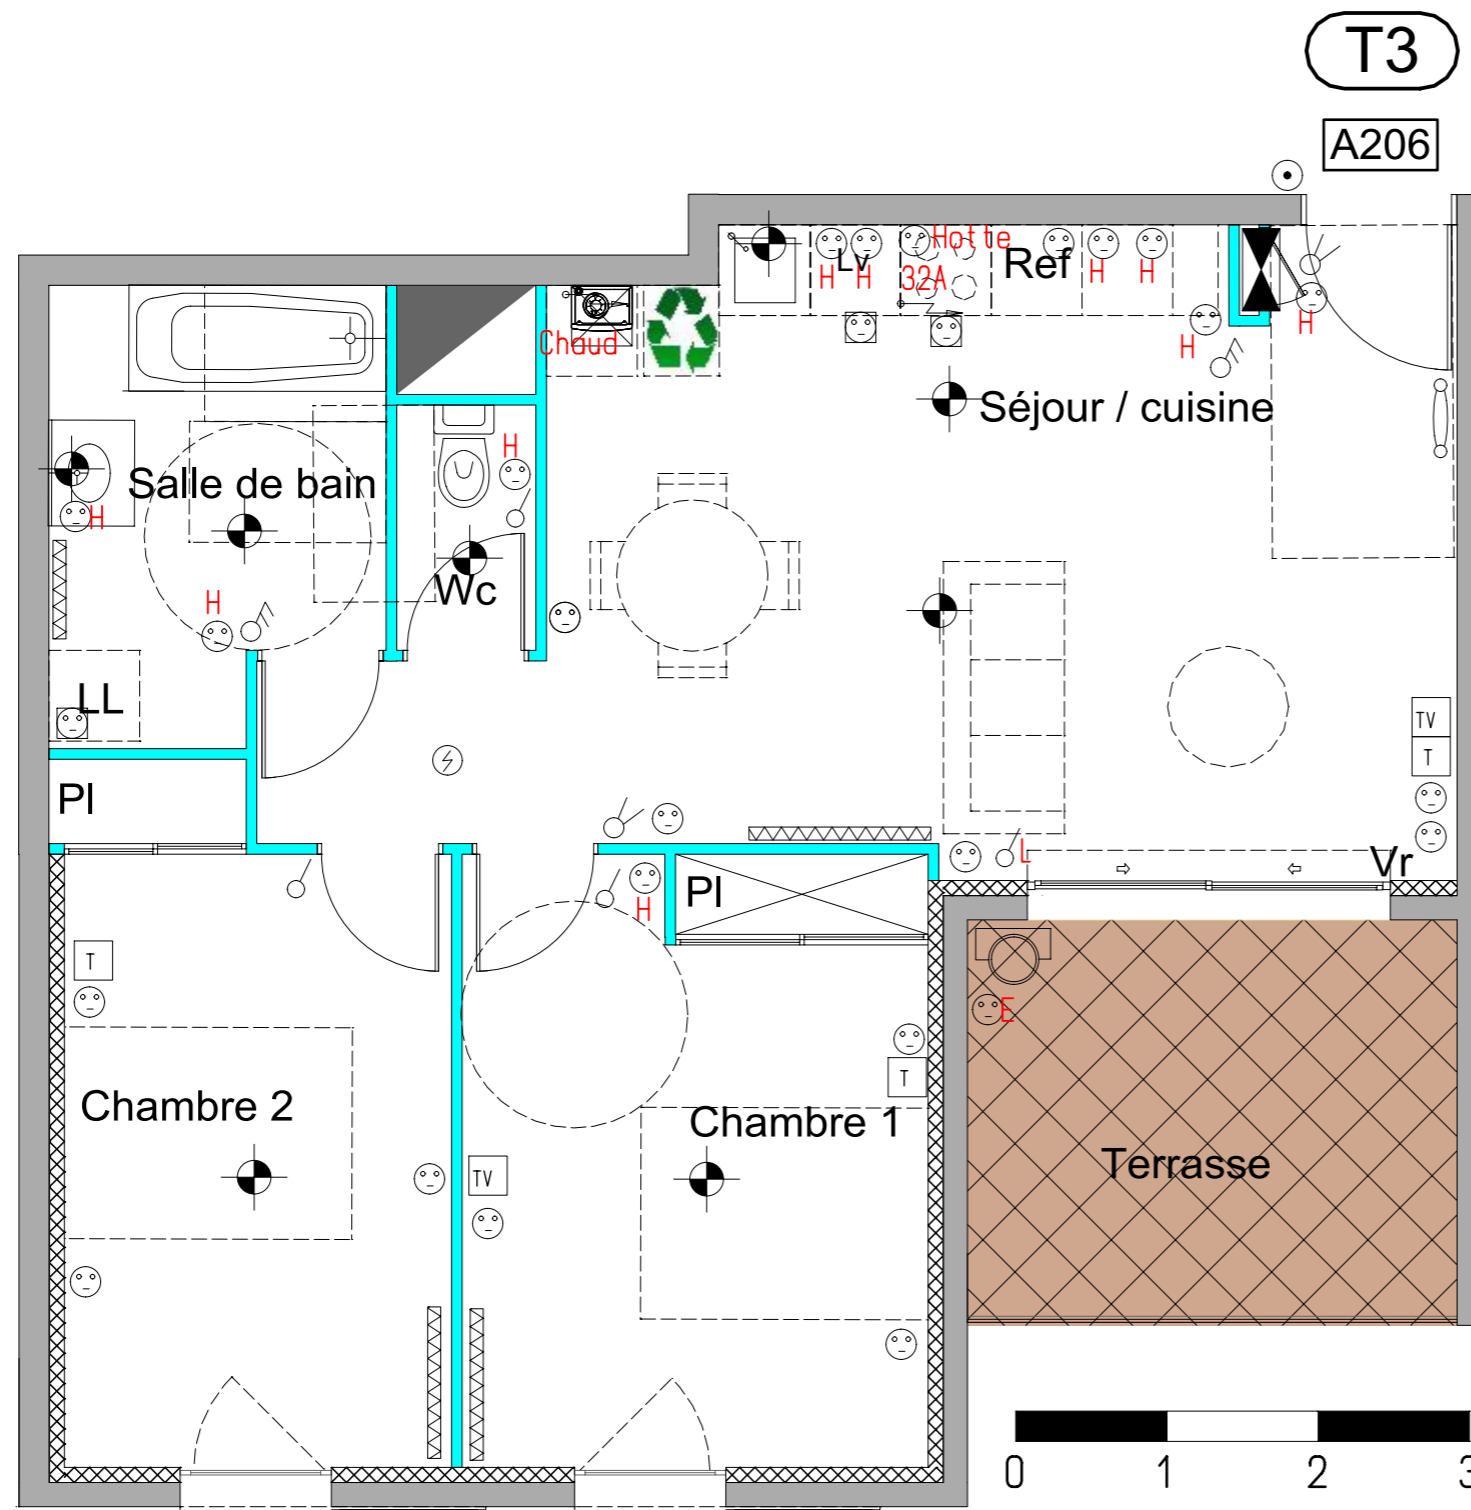

| LEGENDE ELECTRIQUE et PLOMBERIE | | | | | | | |
|---------------------------------|---------------------------|--|-------------------------|--|-----------------------------|--|------------------------|
| | APPLIQUE TERRASSE | | DOUBLE ALLUMAGE | | PC 16A 2P+T ETANCHE | | ZONE DE TRI |
| | SOCLE DCI | | SONNETTE ENTREE | | PRISE TELEPHONE | | TABLEAU ELECTRIQUE |
| | ALIMENTATION PARTICULIERE | | PC 16A 2P+T | | PRISE TELEVISION | | RADIATEUR A EAU CHAUDE |
| | SIMPLE ALLUMAGE | | PC 16A 2P+T SPECIALISEE | | INTERPHONE+VIDEO | | ROBINET DE PUISAGE |
| | VA ET VIENT | | PC 16A 2P+T EN HAUTEUR | | DETECTEUR AUTONOME LOGEMENT | | |

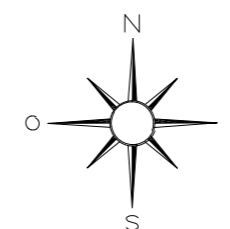

NOTA : Des modifications sont susceptibles d'être apportées à ce plan, en fonction des contraintes techniques rencontrées lors de la réalisation. Les cotes et surfaces sont données sous réserve des impératifs d'ordre techniques, administratifs ou de tolérance d'exécution. Les canalisations, barbacanes, descentes EP, retombées, soffites, faux-plafonds, poutres, trappes de visite sur les gaines techniques ainsi que l'emplacement des équipements sont figurés à titre indicatif. La hauteur sous soffite, faux-plafond ou poutre est de 2m minimum.

Indice : 3 Le 18/10/2017
Mise à jour : PLAN DE VENTE Notaire

LEGENDE

REF : Réfrigérateur
LL : Lave linge
LV : Lave vaisselle
R : Radiateur
VR : Volet roulant

