


- APPLIQUE TERRASSE
- SOCLE DCL
- ALIMENTATION PARTICULIERE
- SIMPLE ALLUMAGE
- SIMPLE ALLUMAGE AVEC TEMOIN LUMINEUX
- VA ET VIENT
- DOUBLE ALLUMAGE
- SONNETTE ENTREE
- PC 16A 2P+T
- PC 16A 2P+T SPECIALISEE

- PC 16A 2P+T EN HAUTEUR
- PC 16A 2P+T ETANCHE
- PRISE TELEPHONE
- PRISE TELEVISION
- INTERPHONE+VIDEO
- TABLEAU ELECTRIQUE
- RADIATEUR A EAU CHAUDE
- ROBINET DE PUISAGE
- DETECTEUR AUTONOME LOGEMENT

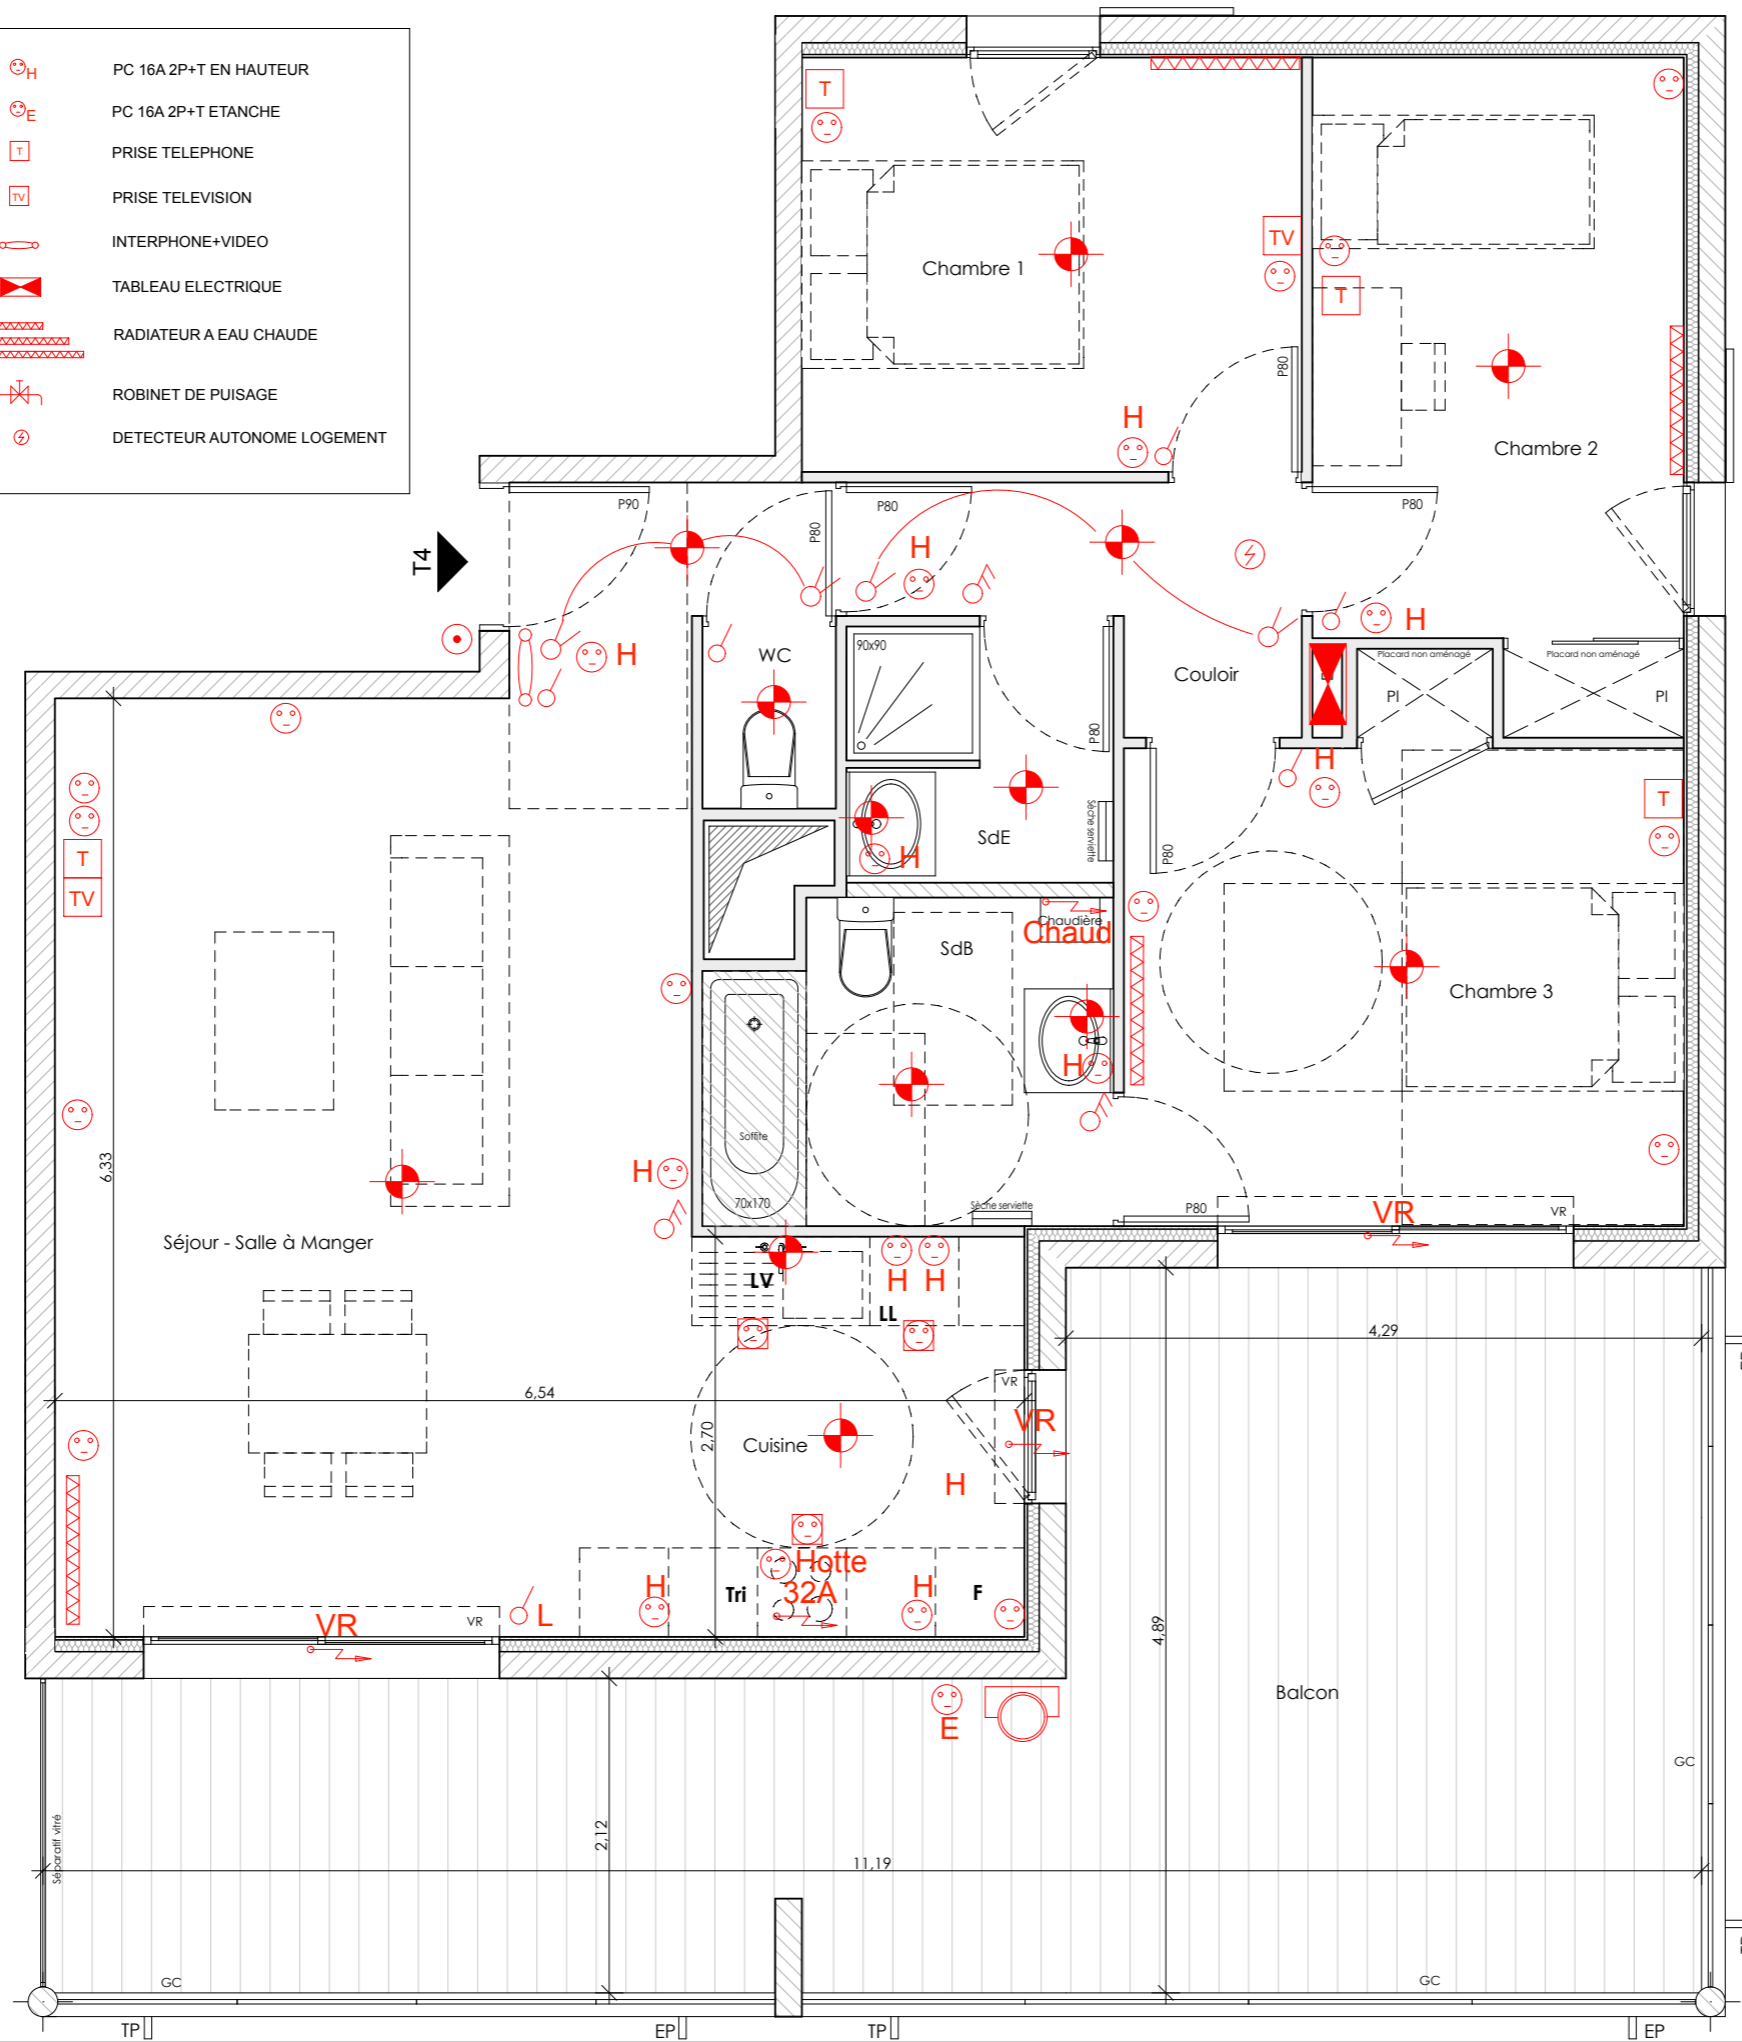


CONSTRUCTION DE 73 LOGEMENTS COLLECTIFS
 Lieu dit: "BEAU VALLON"
 Route de Toulon - 83400 HYÈRES



N° APPARTEMENT	TYPE	NIVEAU
G-12	T4	R+1
SURFACE HABITABLE		
ENTRÉE - SÉJOUR - CUISINE		35,91m ²
COULOIR		3,75m ²
WC		1,11m ²
SALLE D'EAU		3,07m ²
CHAMBRE 1		9,42m ²
CHAMBRE 2 + PL		10,62m ²
CHAMBRE 3 + PL		12,78m ²
SALLE DE BAIN		5,79m ²
SURFACE TOTALE HABITABLE		82,45m²
<small>Nota: la surface des placards est incluse dans celle des pièces attenantes</small>		
SURFACE ANNEXE		
BALCON		35,48m ²

LÉGENDE

LL LAVE-LINGE LV LAVE-VAISSELLE R RÉFRIGÉRATEUR C CUISSON VR VOILET ROULANT I INTERPHONE T TABLEAU ELECTRIQUE S SÈCHE-SERVETTE RADIATEUR HSP HAUTEUR SOUS PLAFOND HSPF HAUTEUR SOUS FAUX-PLAFOND	FAUX-PLAFOND, SOFFITE GAINE TECHNIQUE PLACARD
--	---

Date: NOVEMBRE 2017

Indice: B



NOTA: Des modifications sont susceptibles d'être apportées à ce plan, en fonction des contraintes techniques rencontrées lors de la réalisation, les cotes et surfaces sont données sous réserve des impératifs d'ordre technique, administratifs ou de tolérance d'exécution. Les canalisations, barbacanes, descente EP, retombées, soffites, faux-plafonds, poutres, trappes de visite sur les gaines techniques ainsi que l'emplacement des équipements sont figurés à titre indicatif. La hauteur sous soffite, faux-plafond ou poutre est de 2m minimum. Les équipements électriques sont positionnés à titre indicatif.