






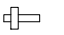


 



LEGENDE

TE: Tableau électrique
 Robinet puisage
 Soffite
 faux plafond
 gaine technique
 VR Volet Roulant
A: Allège
S: Seuil intérieur
 TERRASSE
INTERIEUR EXTERIEUR

Emplacement équipement

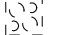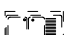REF: Réfrigérateur
LL: Lave linge
LV: Lave vaisselle
 Cuisson
 Evier

PLAN NOTAIRE
AVRIL 2018

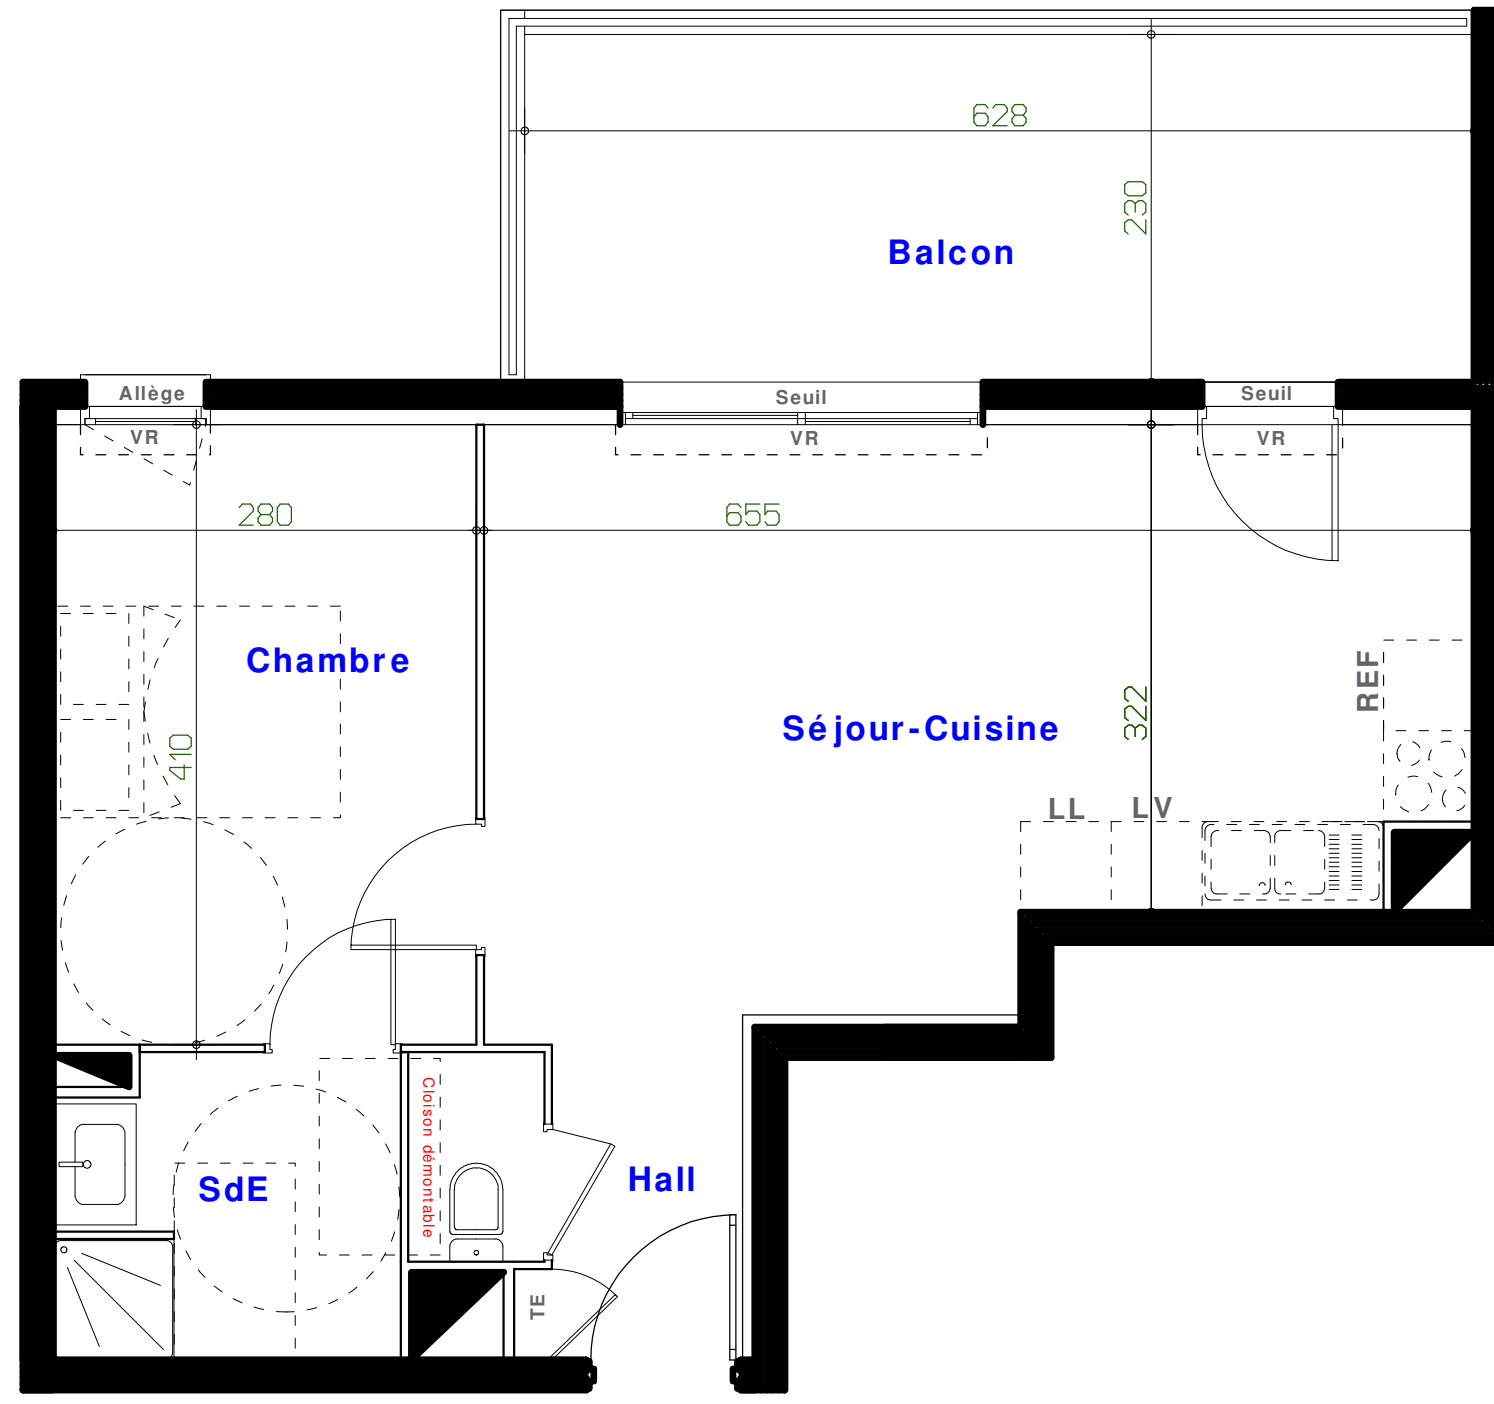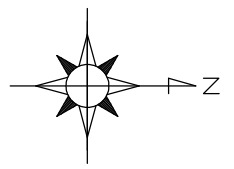

B21
2 Pièces 2ème étage

Séjour/cuisine	=	23,51	m2
Chambre	=	11,48	m2
SdE	=	4,47	m2
WC	=	1,25	m2
Hall	=	2,63	m2
S. HABITABLE	=	43,34	m2
Balcon	=	14,44	m2

Des modifications sont susceptibles d'être apportées à ce plan en fonction des nécessités techniques, de la réalisation tant en ce qui concerne les dimensions libres que l'équipement. Les surfaces sont approximatives. Les retombées, soffites, faux plafond et équipements sanitaires sont figurés à titre indicatif, et peuvent subir des modifications pour impératif technique. Le mobilier et l'électroménager ne sont pas fournis.

SCCV LE LAVANDOU ILOT2

