
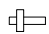



 




LEGENDE

- TE: Tableau électrique
-  Robinet puisage
-  Soffite
-  faux plafond
-  gaine technique
-  VR Volet Roulant
- A: Allège
- S: Seuil intérieur
-  TERRASSE
INTERIEUR EXTERIEUR

Emplacement
équipement

- REF: Réfrigérateur
- LL: Lave linge
- LV: Lave vaisselle
-  Cuisson
-  Evier

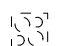 PLAN NOTAIRE
AVRIL 2018

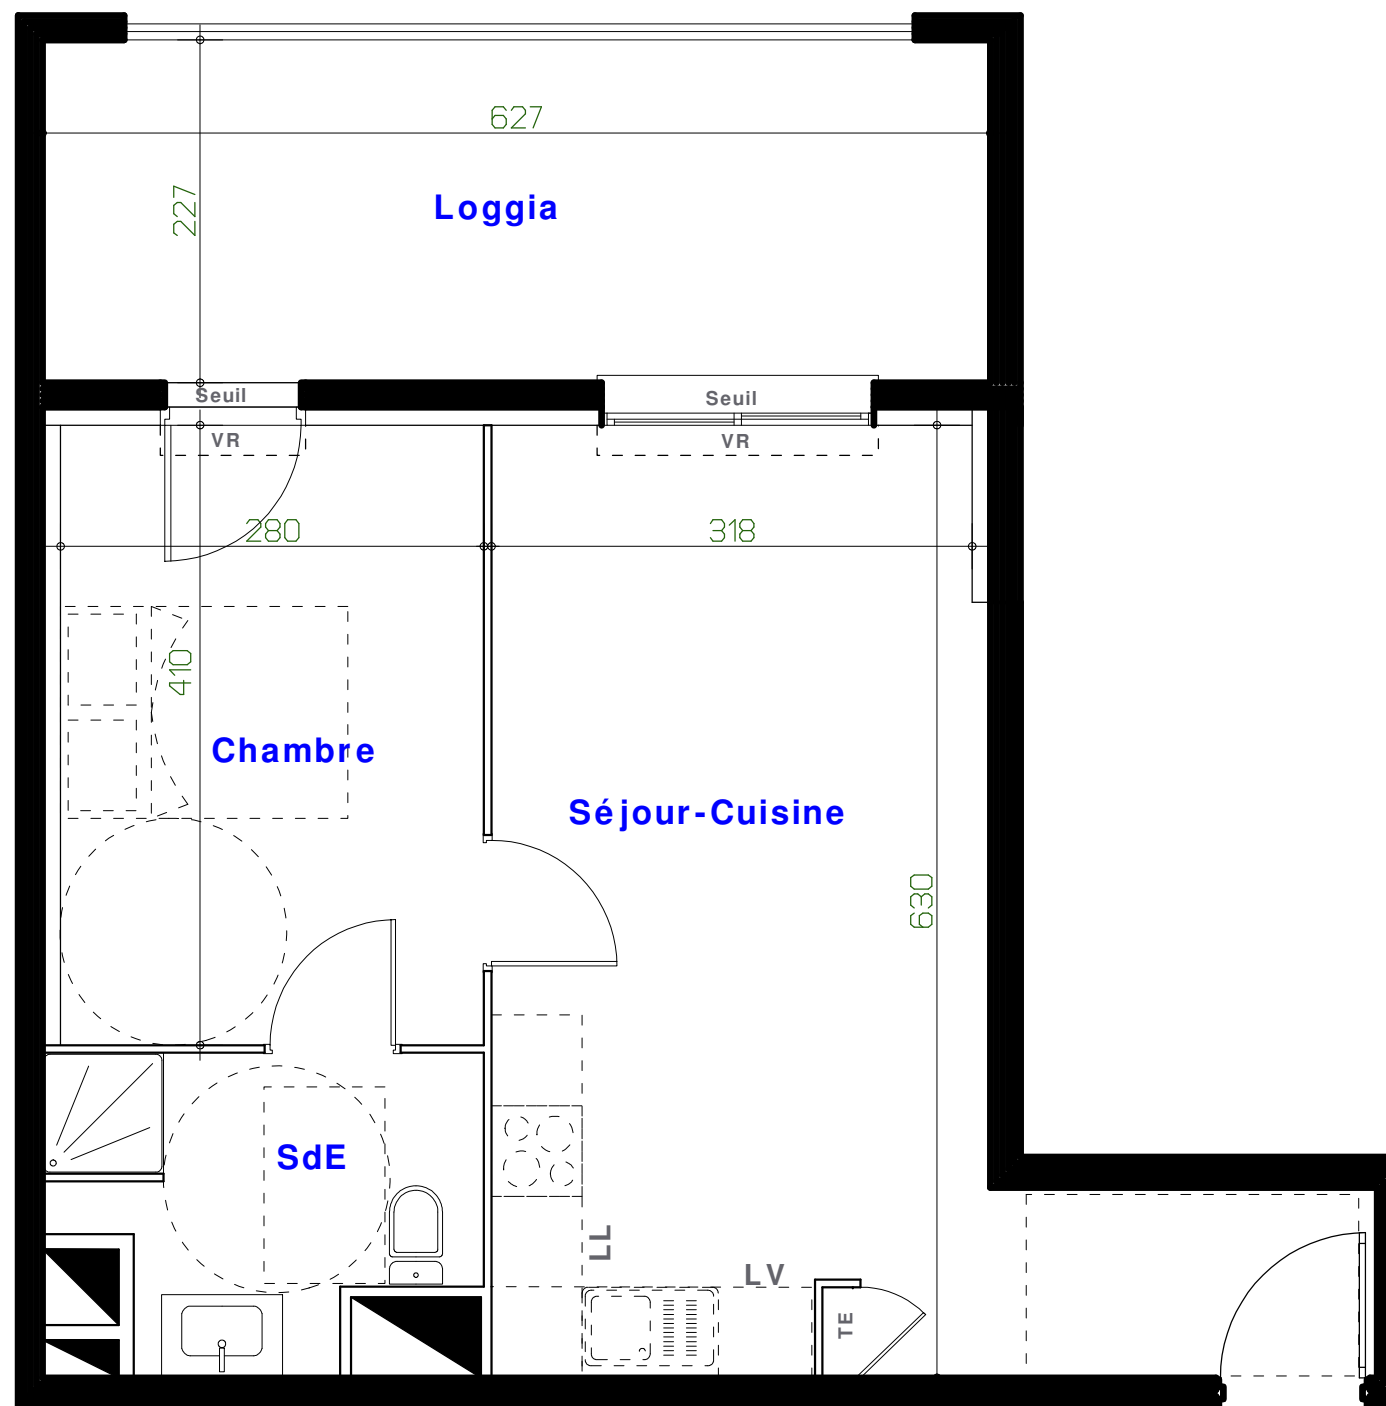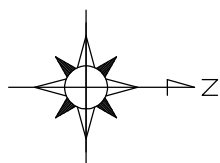

C12


2 Pièces

1er étage

Séjour/cuisine	=	23,68	m ²
Chambre 1	=	11,48	m ²
SdE	=	5,09	m ²
S. HABITABLE	=	40,25	m²
LOGGIA	=	14,22	m ²



SCCV LE LAVANDOU ILOT 2

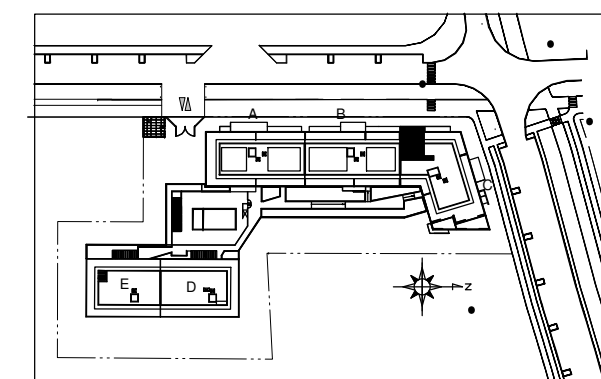

Des modifications sont susceptibles d'être apportées à ce plan en fonction des nécessités techniques, de la réalisation tant en ce qui concerne les dimensions libres que l'équipement. Les surfaces sont approximatives. Les retombées, soffites, faux plafond et équipements sanitaires sont figurés à titre indicatif, et peuvent subir des modifications pour impératif technique. Le mobilier et l'électroménager ne sont pas fournis.