
 
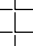



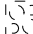





**LEGENDE**


TE: Tableau électrique  
 Robinet puisage  
 Soffite  
 faux plafond  
 gaine technique  
 VR Volet Roulant  
A: Allège  
S: Seuil intérieur  
 TERRASSE  
INTERIEUR EXTERIEUR

Emplacement équipement


REF: Réfrigérateur  
LL: Lave linge  
LV: Lave vaisselle  
 Cuisson  
 Evier

PLAN NOTAIRE  
AVRIL 2018

Empty boxes for notes or specifications.

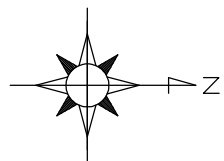

Des modifications sont susceptibles d'être apportées à ce plan en fonction des nécessités techniques, de la réalisation tant en ce qui concerne les dimensions libres que l'équipement. Les surfaces sont approximatives. Les retombées, soffites, faux plafond et équipements sanitaires sont figurés à titre indicatif, et peuvent subir des modifications pour impératif technique. Le mobilier et l'électroménager ne sont pas fournis.

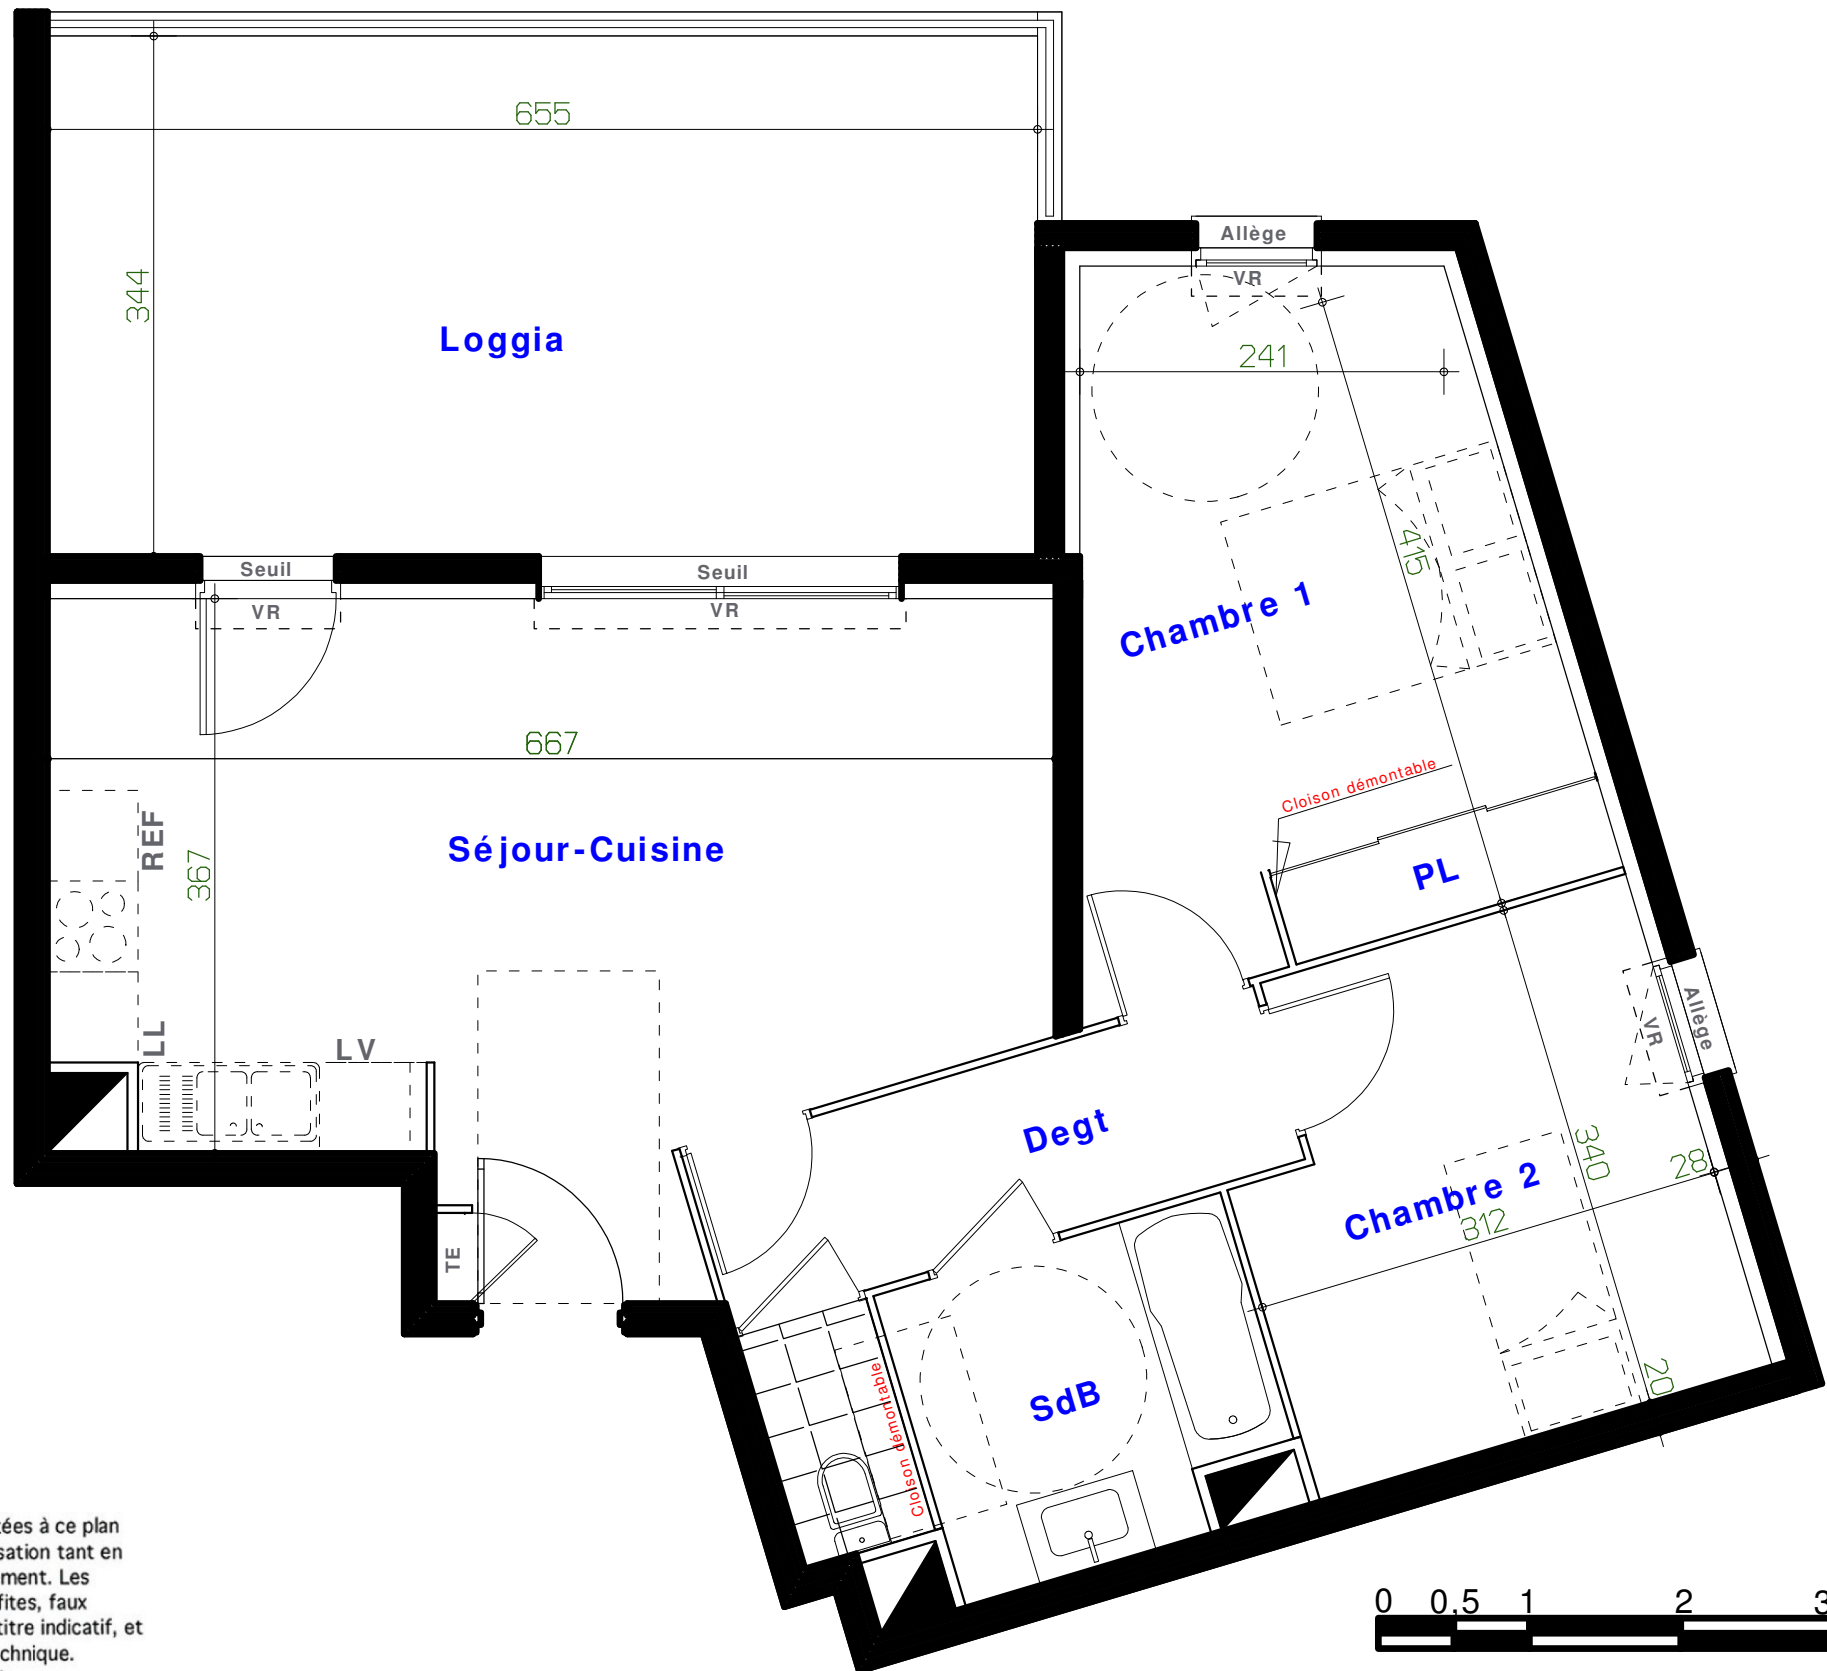

**C41**

3 Pièces 4ème étage

Séjour/cuisine	=	24,63	m2
Chambre 1	=	13,82	m2
Chambre 2	=	9,86	m2
SdB	=	4,83	m2
WC	=	1,44	m2
Degt	=	4,73	m2
<b>S. HABITABLE</b>	<b>=</b>	<b>59,31</b>	<b>m2</b>
Loggia	=	22,53	m2

SCCV LE LAVANDOU ILOT 2

