



RÉSIDENCE
BEL'ÎLE

VINCI
IMMOBILIER

Arche
Promotion




LEGENDE

- TE: Tableau électrique
- Robinet puisage
- Soffite
- faux plafond
- gaine technique
- VR Volet Roulant
- A: Allège
- S: Seuil intérieur
- TERRASSE
INTERIEUR EXTERIEUR


Emplacement équipement

- REF: Réfrigérateur
- LL: Lave linge
- LV: Lave vaisselle
- Cuisson
- Evier

PLAN NOTAIRE
AVRIL 2018

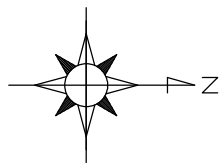

Des modifications sont susceptibles d'être apportées à ce plan en fonction des nécessités techniques, de la réalisation tant en ce qui concerne les dimensions libres que l'équipement. Les surfaces sont approximatives. Les retombées, soffites, faux plafond et équipements sanitaires sont figurés à titre indicatif, et peuvent subir des modifications pour impératif technique. Le mobilier et l'électroménager ne sont pas fournis.

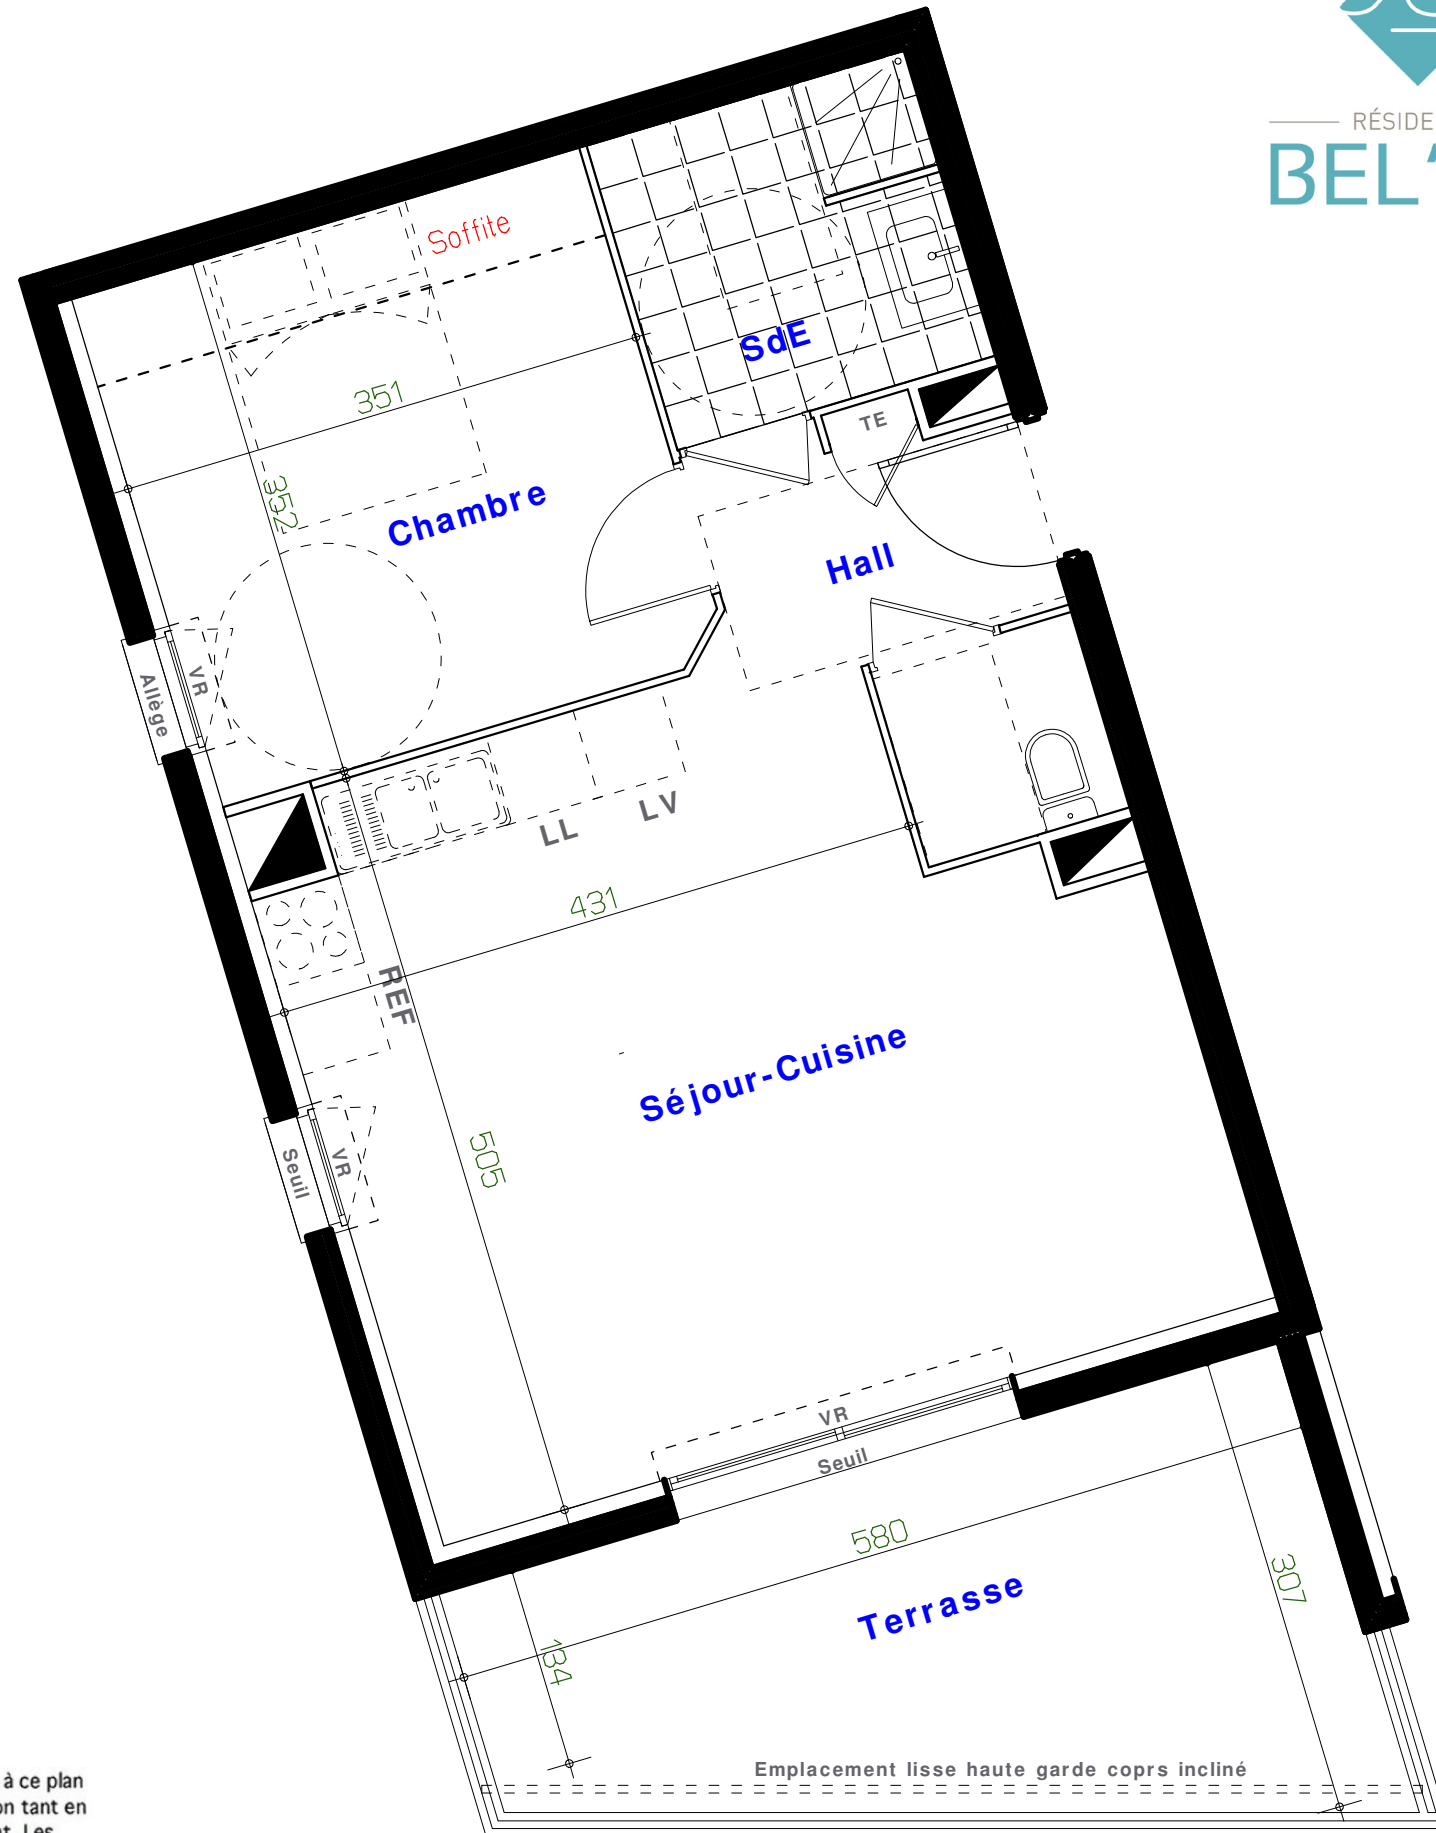

C44

2 Pièces

4ème étage

Séjour/cuisine	=	26,06	m ²
Chambre 1	=	12,29	m ²
SdE	=	4,63	m ²
WC	=	1,88	m ²
Hall	=	3,06	m ²
S. HABITABLE	=	47,92	m²
Terrasse	=	12,78	m ²



SCCV LE LAVANDOU ILOT2

