

N° APPT	TYPE	NIVEAU
A205	T3	R+2

SURFACE HABITABLE

Séjour / Cuisine	36,12 m ²
Suite parentale H≥1,80m	17,85 m ²
Chambre 1	11,75 m ²
SDE	4,32 m ²
WC	1,90 m ²
Dgt	0,76 m ²
TOTAL SURFACE HABITABLE	72,70 m²

NOTA : La surface des placards est incluse dans celle des pièces attenantes

SURFACE ANNEXE

Terrasse	10,49 m ²
TOTAL SURFACE ANNEXE	10,49 m²

PLAN DE VENTE



Indice 00 05 octobre 2018

REF : Réfrigérateur
 C : Cuisson
 LL : Lave Linge
 LV : Lave Vaisselle
 SS : Sèche Serviette
 VR : Volet Roulant
 CO : Volet Coulissant
 F : Partie Fixe

Gaine technique
 Chaudière
 Placard
 Séparatif Opaque
 Tableau Electrique
 Soffite Faux-Plafond
 Sèche-Serviette
 Caillebotis


SEUILS :

Pan de mur libre
 INT △ EXT INT ○ EXT

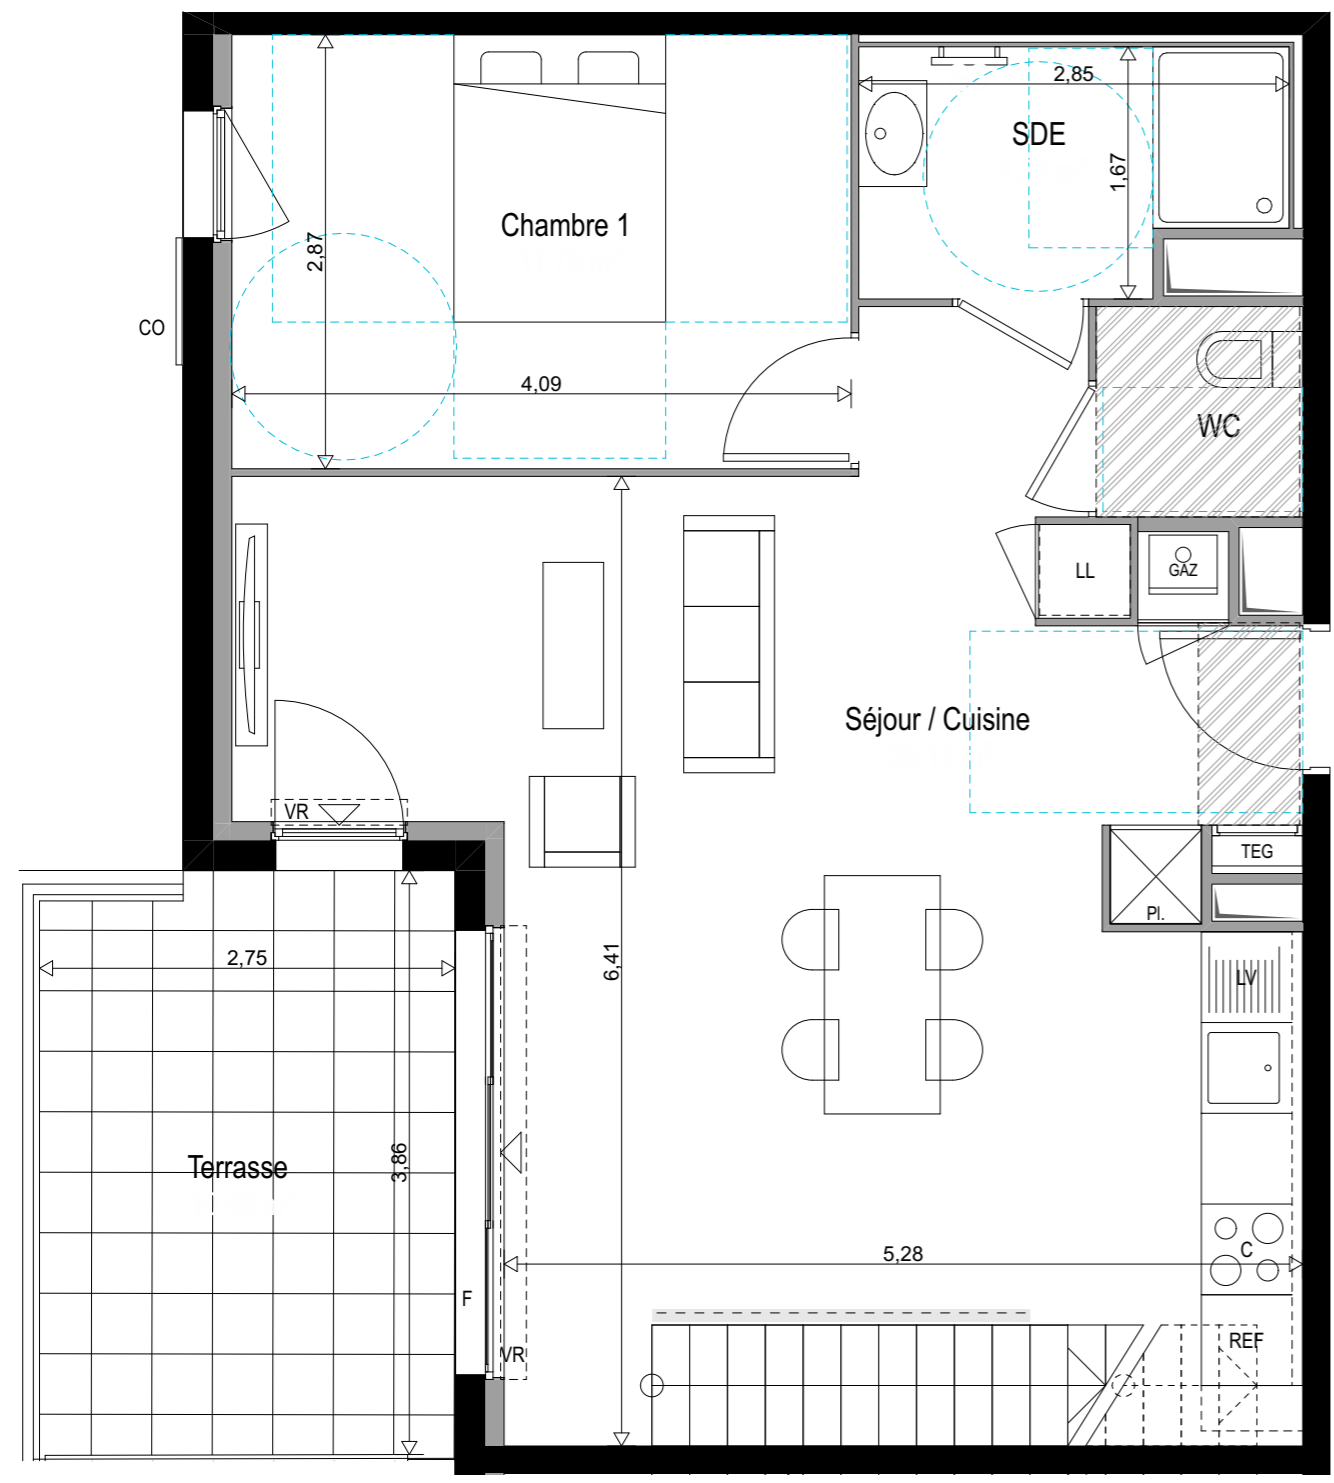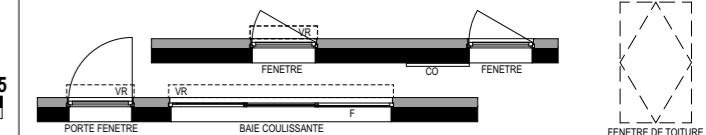

NIVEAU R+2

NIVEAU Duplex

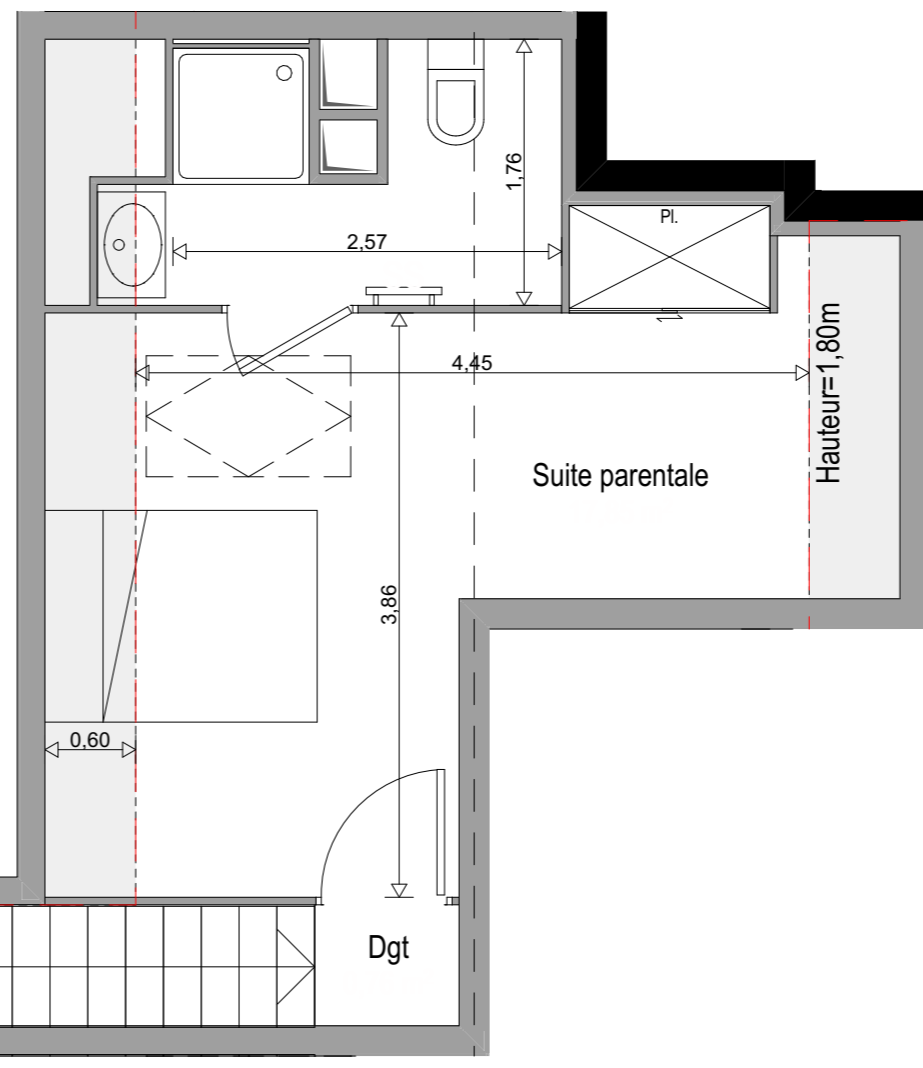

NOTA : Des modifications sont susceptibles d'être apportées à ce plan, en fonction des contraintes techniques rencontrées lors de la réalisation. Les cotes et les surfaces sont données sous réserve des impératifs d'ordre technique, administratif ou de tolérances d'exécution. Les canalisations, barbacanes, descentes EP, retombées, soffites, faux-plafonds, poutres, trappes de visite sur les gaines techniques ainsi que l'emplacement des équipements sont figurés à titre indicatif. La hauteur des soffites, faux-plafonds ou poutres est de 2 mètres minimum.