


**JENZI**  
PROMOTION

**L'AMIRAL**

**Arche**  
Promotion  
L'IMMOBILIER CARRÉMENT SÉDUISANT

Quartier Saint-Vincent  
Allée Saint-Vincent  
83400 Carqueiranne

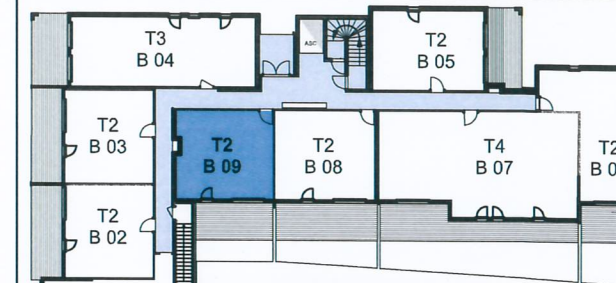

N° APPT	TYPE	NIVEAU
B 09	T 2	RDC

SURFACE HABITABLE	
Séjour/Repas/cuisine	23.10 m <sup>2</sup>
Chambre 1	11.38 m <sup>2</sup>
WC	2.93 m <sup>2</sup>
Salle d'eau	4.83 m <sup>2</sup>
Dégagement	1.82 m <sup>2</sup>

**TOTAL SURFACE HABITABLE 44.06 m<sup>2</sup>**

NOTA : la surface des placards est incluse dans celle des pièces attenantes

Jardin	14.37 m <sup>2</sup>
Terrasse	8.81 m <sup>2</sup>
Terrasse couverte	15.39 m <sup>2</sup>

**TOTAL SURFACE ANNEXE 24.20 m<sup>2</sup>**

Echelle 1/75e  
Lancement commercial 12 / 11 / 2018

Frigo : Réfrigérateur				
LL : Lave Linge		Gaine Technique	Tableau Electrique	Volet Roulant
LV : Lave Vaisselle				
VR : Volet Roulant		Chaudière	Placard	
		Sèche Serviettes	Cuisson	

VR Porte Fenêtre	VR Fenêtre	VR Baie Coulissante

**NOTA.** Des modifications sont susceptibles d'être apportées à ce plan, en fonction des contraintes techniques rencontrées lors de la réalisation. Les côtes et les surfaces sont données sous réserve des impératifs d'ordre technique, administratifs ou de tolérance d'exécution. Les canalisations, barbacanes, descentes EP, retombées, soffites, faux-plafonds, poutres, trappes de visite sur les gaines techniques ainsi que l'emplacement des équipements seront figurés sur les plans d'exécution et non représentés sur les plans de vente.  
L'ensemble du mobilier est dessiné à titre indicatif et n'est pas inclus dans le prix de vente.