

N° APPT	TYPE	NIVEAU
AB13	T3	R+1



SURFACE HABITABLE

Entrée	7.05 m2
Séjour / Cuisine	33.85 m2
Chambre 1	11.00 m2
Chambre 2	10.25 m2
Salle de Bains	4.60 m2
WC	1.90 m2
Dégagement	
TOTAL SURFACE HABITABLE	68.70 m2

NOTA : La surface des placards est incluse dans celle des pièces attenantes

SURFACE ANNEXE


Terrasse 1	27.35 m2
Terrasse 2	
TOTAL SURFACE ANNEXE	27.35 m2

PLAN NOTAIRE




Indice 01

24/09/2018

REF : Réfrigérateur
LL : Lave Linge
LV : Lave Vaisselle
C : Cuisson
K : Kitchenette
SS : Sèche Serviettes
VR : Volet Roulant

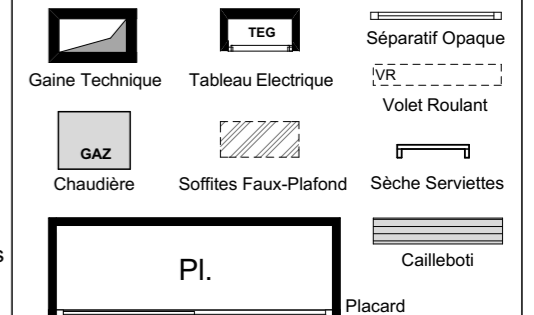

SEUILS : INT ▲ EXT INT ○ EXT

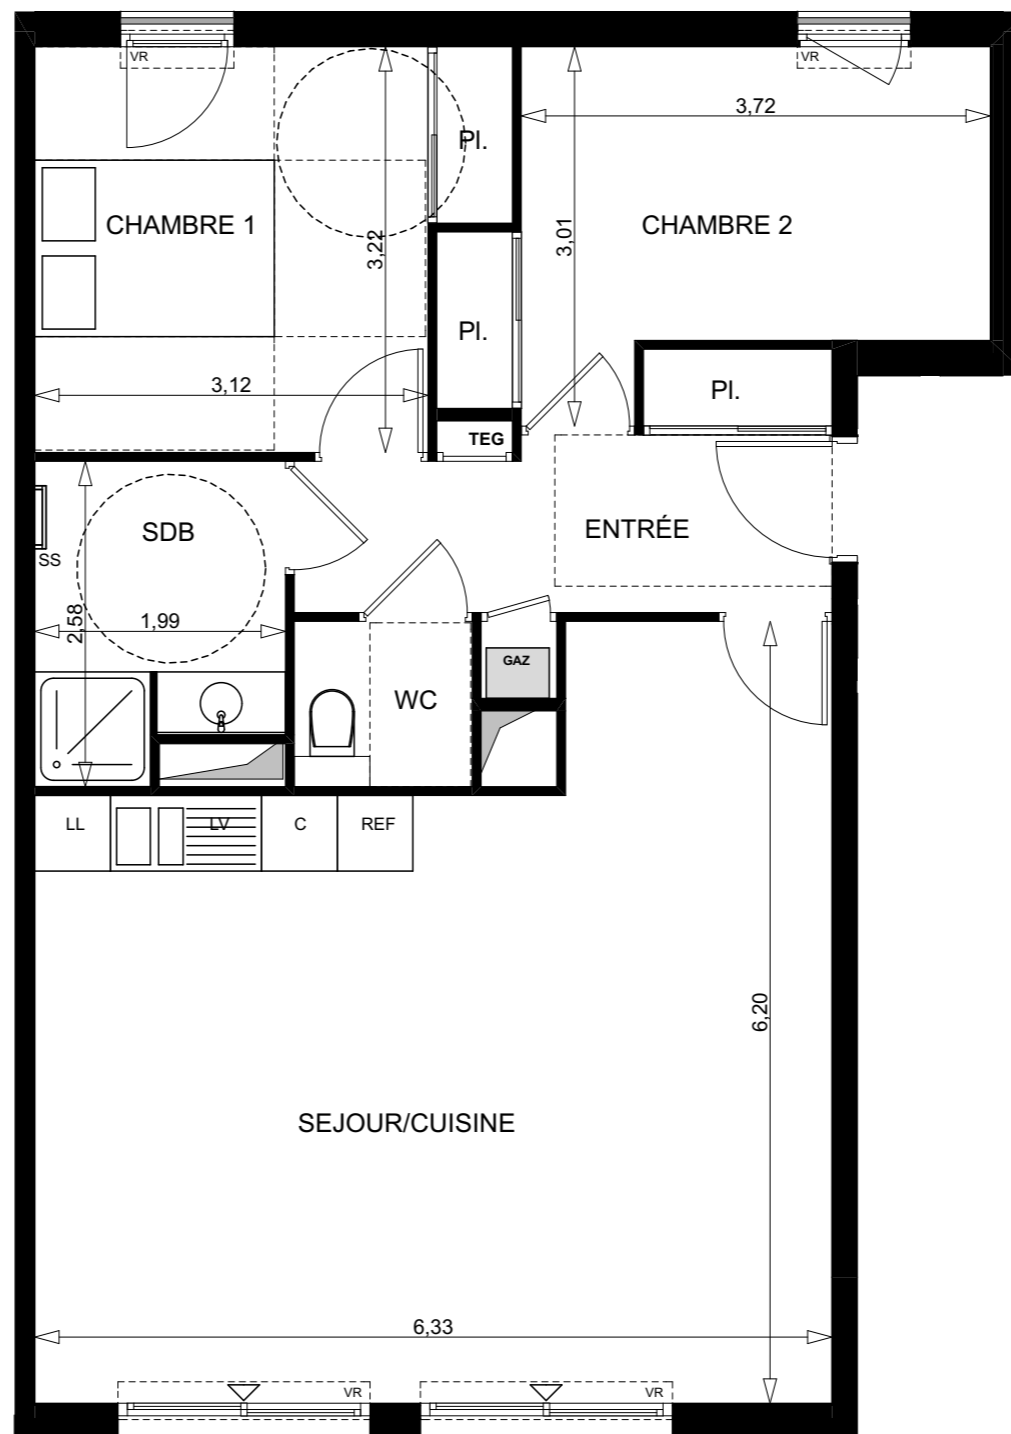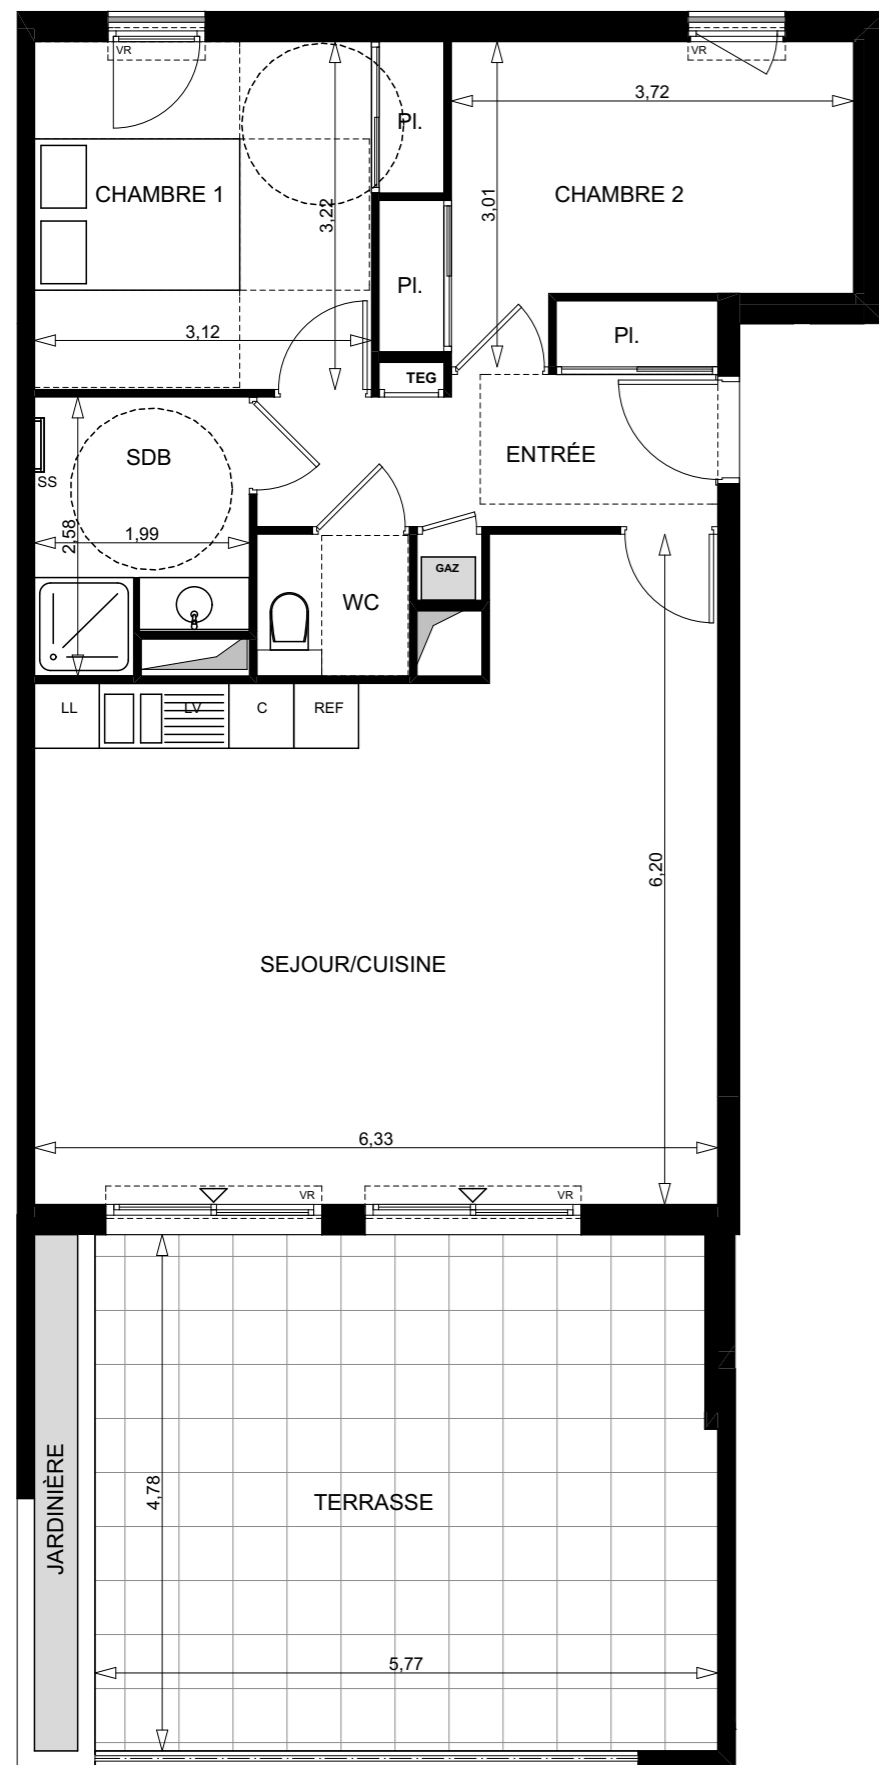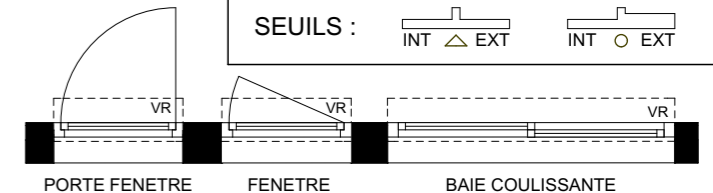

NOTA : Des modifications sont susceptibles d'être apportées à ce plan, en fonction des contraintes techniques rencontrées lors de la réalisation. Les côtes et les surfaces sont données sous réserve des impératifs d'ordre techniques, administratifs ou de tolérance d'exécution. Les canalisations, barbacanes, descentes EP, retombées, soffites, faux-plafonds, poutres, trappes de visite sur les gaines techniques ainsi que l'emplacement des équipements sont figurés à titre indicatif. La hauteur sous soffites, faux plafonds ou poutre est de 2m. minimum.