


**Légende électrique**

|  |                           |          |
|--|---------------------------|----------|
|  | PC 16 A                   | (H 0.45) |
|  | PC 16 A (PMR)             | (H 1.00) |
|  | PC Haute                  | (H 1.00) |
|  | PC 32 A                   | (H 0.45) |
|  | Prise spécialisée         | (H 0.45) |
|  | Prise Hotte               |          |
|  | Machine à Laver           | (H 0.45) |
|  | Telephonie RJ             | (H 0.45) |
|  | Television                | (H 0.45) |
|  | Point Lumineux            |          |
|  | Applicque                 |          |
|  | Linolite                  |          |
|  | Sonnerie Palier           | (H 1.00) |
|  | Detecteur de Fumée        |          |
|  | Platine Video Appartement |          |
|  | Radar                     |          |
|  | Sèche Serviettes          |          |
|  | Radiator                  |          |

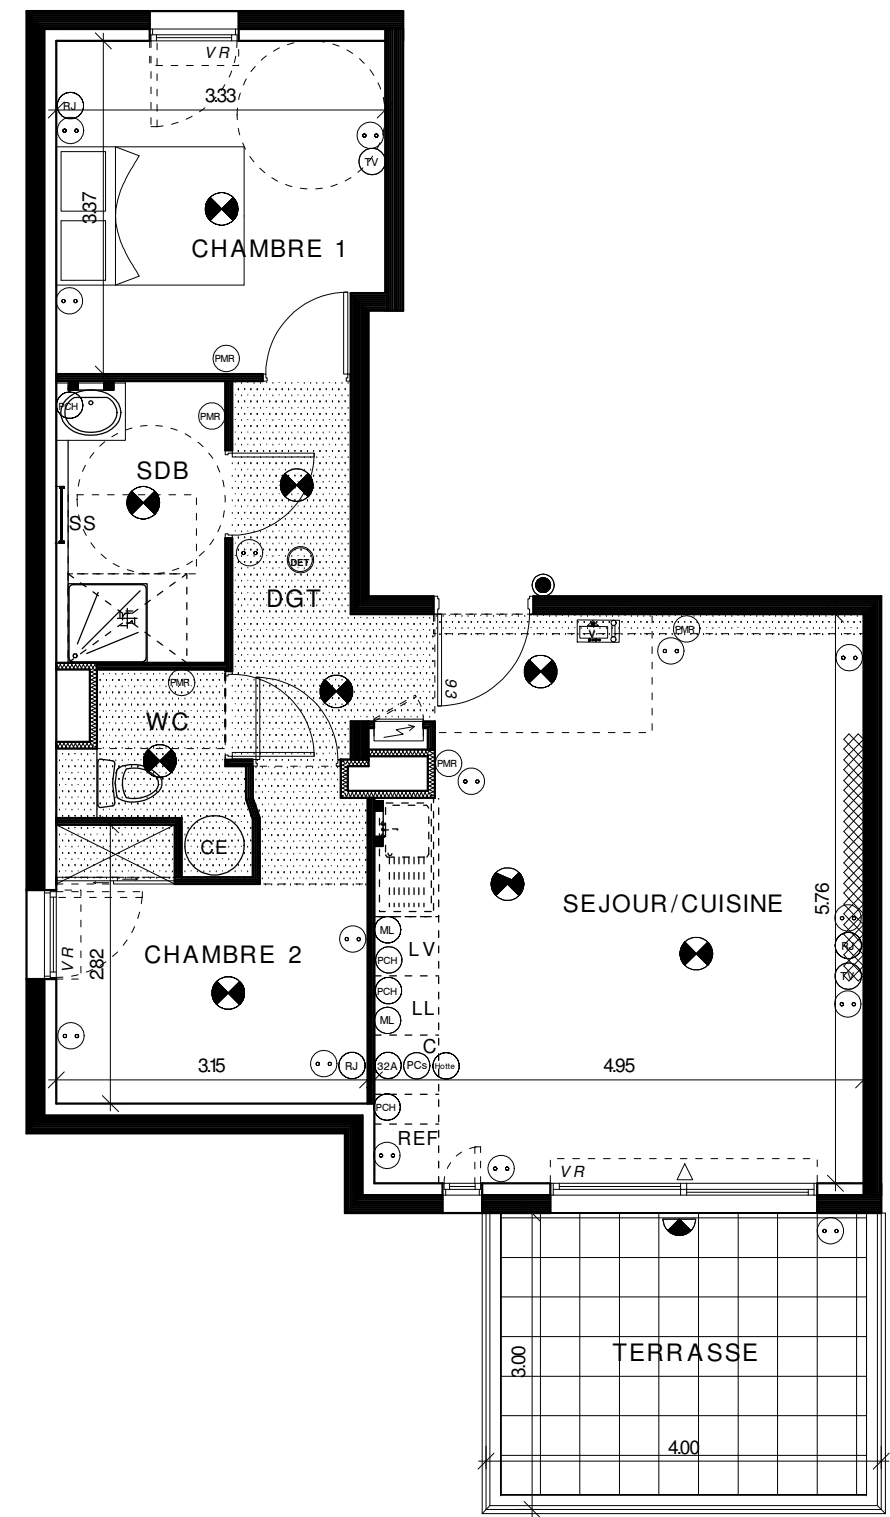

| N° APPT | TYPE | NIVEAU    |
|---------|------|-----------|
| C 12    | T3   | 1er ETAGE |

| SURFACE HABITABLE              |                            |
|--------------------------------|----------------------------|
| Séjour / Cuisine               | 28,25 m <sup>2</sup>       |
| Chambre 1                      | 10,90 m <sup>2</sup>       |
| Chambre 2                      | 9,00 m <sup>2</sup>        |
| Salle de Bain                  | 4,85 m <sup>2</sup>        |
| WC                             | 2,70 m <sup>2</sup>        |
| Dégagement                     | 4,55 m <sup>2</sup>        |
| <b>TOTAL SURFACE HABITABLE</b> | <b>60,25 m<sup>2</sup></b> |

NOTA : La surface des placards est incluse dans celle des pièces attenantes

| SURFACE ANNEXE              |                            |
|-----------------------------|----------------------------|
| Balcon                      | 12,00 m <sup>2</sup>       |
| <b>TOTAL SURFACE ANNEXE</b> | <b>12,00 m<sup>2</sup></b> |

| LEGENDE               | SYMBOLES |
|-----------------------|----------|
| REF : Réfrigérateur   |          |
| LL : Lave Linge       |          |
| LV : Lave Vaisselle   |          |
| C : Cuisson           |          |
| SS : Sèche Serviettes |          |
| VR : Volet Roulant    |          |
| VC : Volet Coulissant |          |
|                       |          |
|                       |          |
NOTA : Des modifications sont susceptibles d'être apportées à ce plan, pour des raisons techniques ou d'amélioration.  
 Les côtes et les surfaces sont données sous réserve des impératifs d'ordre techniques, administratifs ou de tolérance d'exécution.  
 Les canalisations, barbacanes, masquettes, soffites, faux-plafonds, poutres, trappes de visite ainsi que l'emplacement des équipements sont figurés à titre indicatif.  
 La hauteur sous soffites, faux-plafonds ou poutre, lorsqu'elle n'est pas indiquée sur le plan, est de 2m minimum.