



Légende électrique		
	PC 16 A	(H 0.45)
	PC 16 A (PMR)	(H 1.00)
	PC Haute	(H 1.00)
	PC 32 A	(H 0.45)
	Prise spécialisée	(H 0.45)
	Prise Hotte	
	Machine à Laver	(H 0.45)
	Telephonie RJ	(H 0.45)
	Television	(H 0.45)
	Point Lumineux	
	Applique	
	Linoïte	
	Sonnerie Paliers	(H 1.00)
	Detecteur de Fumée	
	Platine Video Appartement	
	Radar	
	Séche Serviettes	
	Radiateur	

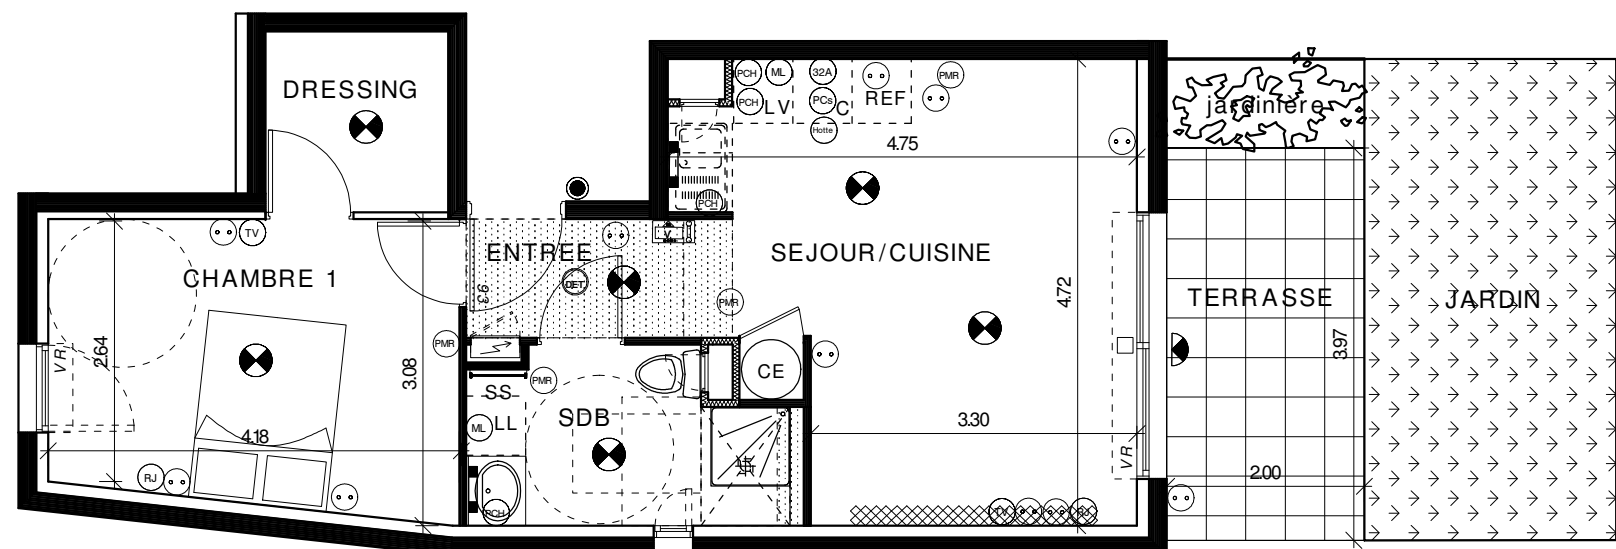

NOTA : Des modifications sont susceptibles d'être apportées à ce plan, pour des raisons techniques ou d'amélioration.  
 Les côtes et les surfaces sont données sous réserve des impératifs d'ordre techniques, administratifs ou de tolérance d'exécution.  
 Les canalisations, barbacanes, masquettes, soffites, faux-plafonds, poutres, trappes de visite ainsi que l'emplacement des équipements sont figurés à titre indicatif.  
 La hauteur sous soffites, faux-plafonds ou poutre, lorsqu'elle n'est pas indiquée sur le plan, est de 2m minimum.

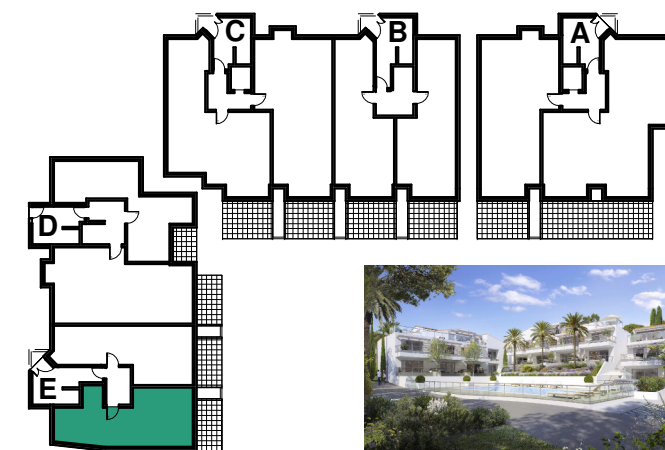

N° APPT	TYPE	NIVEAU
E 02	T2	RDC

SURFACE HABITABLE	
Séjour / Cuisine	19,70 m <sup>2</sup>
Entrée	2,40 m <sup>2</sup>
Chambre 1	11,90 m <sup>2</sup>
Dressing	3,30 m <sup>2</sup>
Salle de Bain	5,40 m <sup>2</sup>
<b>TOTAL SURFACE HABITABLE</b>	<b>42,70 m<sup>2</sup></b>

NOTA : La surface des placards est incluse dans celle des pièces attenantes

SURFACE ANNEXE	
Terrasse	7,95 m <sup>2</sup>
Jardin	12,40 m <sup>2</sup>
<b>TOTAL SURFACE ANNEXE</b>	<b>20,35 m<sup>2</sup></b>

LEGENDE	SYMBOLES
REF : Réfrigérateur	
LL : Lave Linge	
LV : Lave Vaisselle	
C : Cuisson	
SS : Séche Serviettes	
VR : Volet Roulant	
VC : Volet Coulissant	