



**PLAN REZ-DE-CHAUSSÉE**

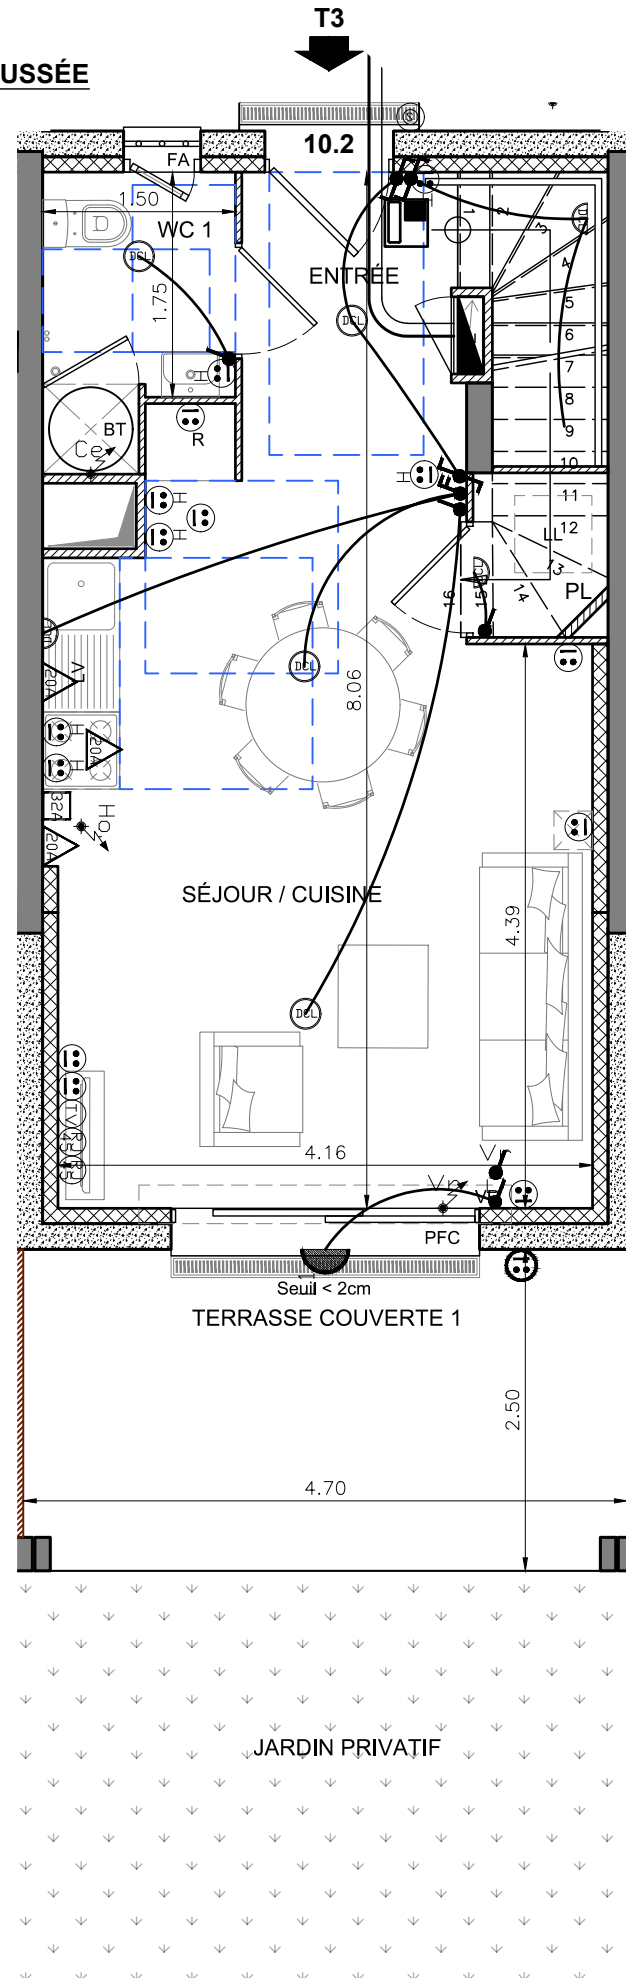


NOTA: Des modifications sont susceptibles d'être apportées à ce plan, en fonction des contraintes techniques rencontrées lors de la réalisation. Les côtes et surfaces sont données sous réserve des impératifs d'ordre technique, administratifs ou de tolérance d'exécution. Les canalisations, barbacanes, descente EP, retombées, soffites, faux plafond, poutres, trappes de visite sur les gaines techniques ainsi que l'emplacement des équipements sont figurés à titre indicatif. La hauteur sous soffite, faux plafond ou poutre est de 2m minimum. Les équipements techniques sont positionnés à titre indicatif.

**PLAN R+1**

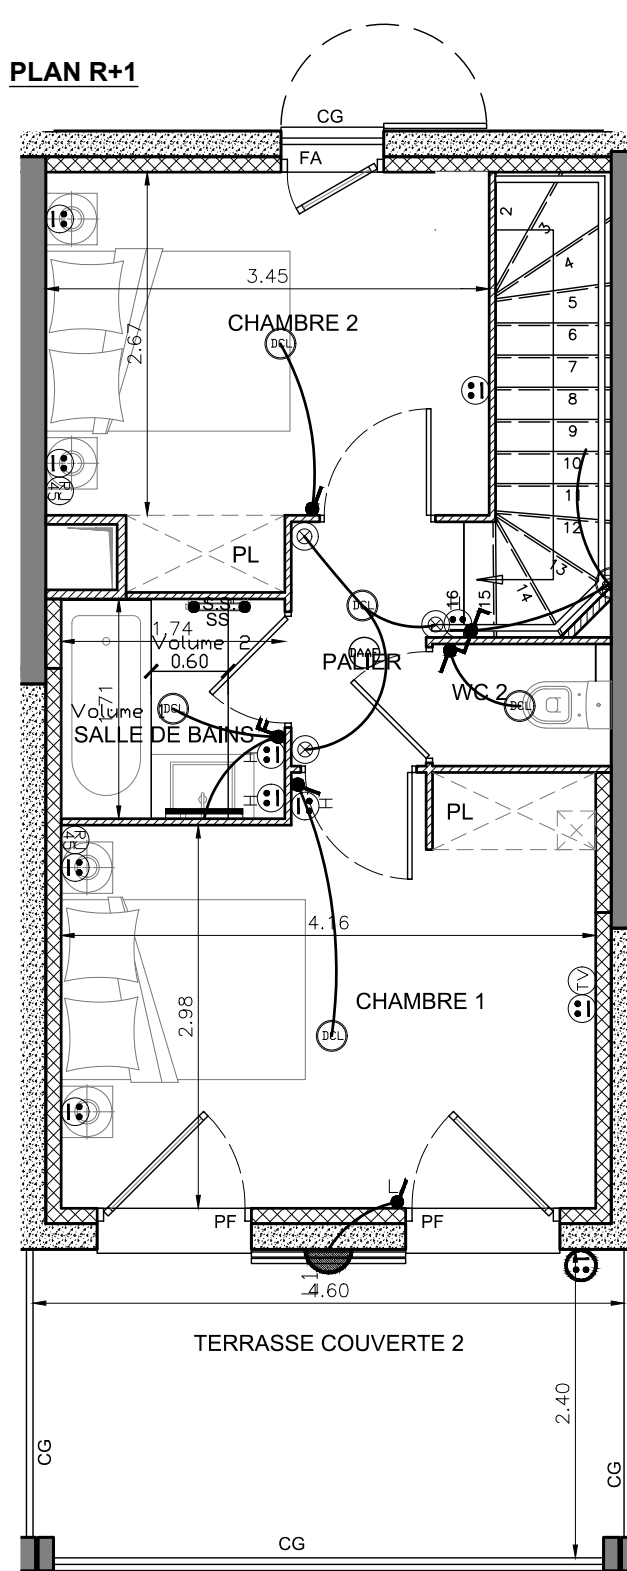

**LE PERRUSSIER  
 COMMUNE DE ROQUEBRUNE SUR ARGENS - VAR**

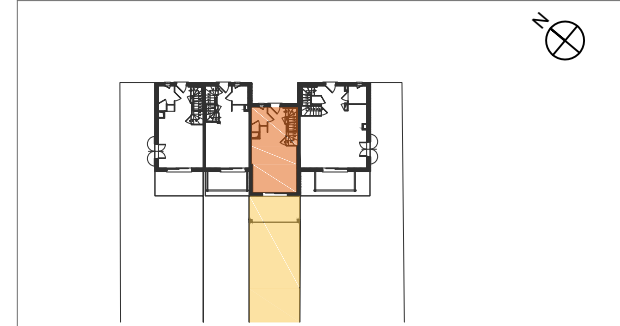

N° MAISON	TYPE	NIVEAU
10.2	T3	RDC - R+1

SURFACE HABITABLE	
ENTREE / SEJOUR / CUISINE	27.89 m <sup>2</sup>
CHAMBRE 1	13.34 m <sup>2</sup>
CHAMBRE 2	9.95 m <sup>2</sup>
SALLE DE BAINS	2.98 m <sup>2</sup>
WC 1	3.07 m <sup>2</sup>
WC 2	1.32 m <sup>2</sup>
PALIER	2.26 m <sup>2</sup>

SURFACE TOTAL HABITABLE	
	60.81 m <sup>2</sup>

NOTA: la surface des placards est incluse dans celle des pièces attenantes.

SURFACE ANNEXE	
TERRASSE COUVERTE 1	11.86 m <sup>2</sup>
TERRASSE COUVERTE 2	11.86 m <sup>2</sup>
JARDIN * (hors terrasse)	environ 62.00 m <sup>2</sup>

\* NOTA: la partie exploitable du terrain est sous réserve de la déclivité du terrain.

**LEGENDE**

PF	Porte Fenêtre		Cuisson
PFC	Porte Fenêtre Coulissante		Soffite
FA	Fenêtre sur Allège		Siphon de sol
TGE	Tableau Général Electrique		Séparatif douche
BT	Ballon Thermodynamique		Cloison démontable
GC	Garde Corps		Brise vue
LL	Lave Linge		
LV	Lave Vaisselle		
R	Réfrigérateur		
SS	Sèche Serviette		
PL	Placard		

<b>DATE</b> SEPTEMBRE 2018	<b>INDICE</b> Plan de Vente Notaire
-------------------------------	--