

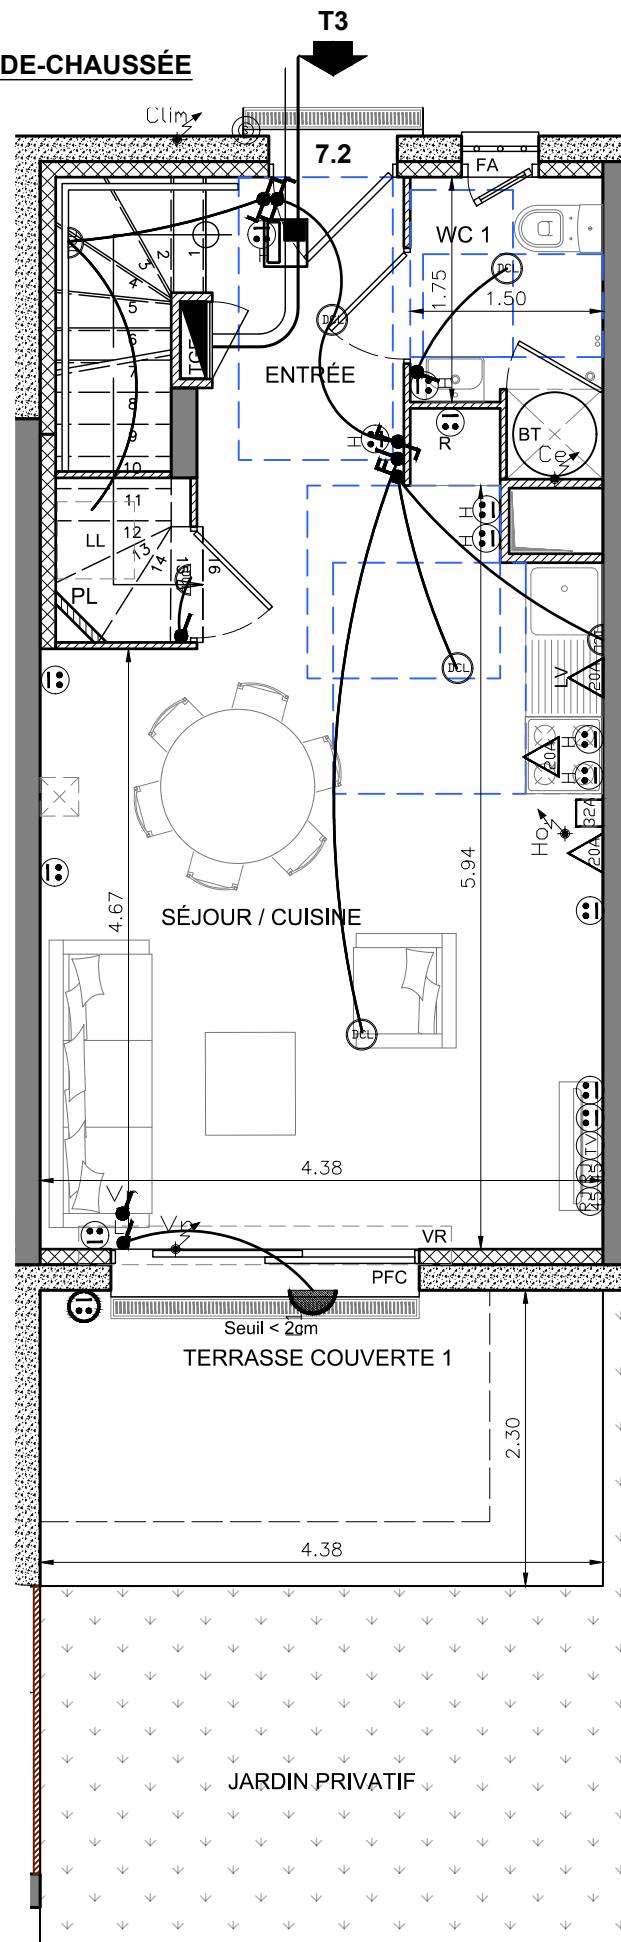


PLAN REZ-DE-CHAUSSÉE

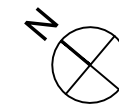


PLAN R+1

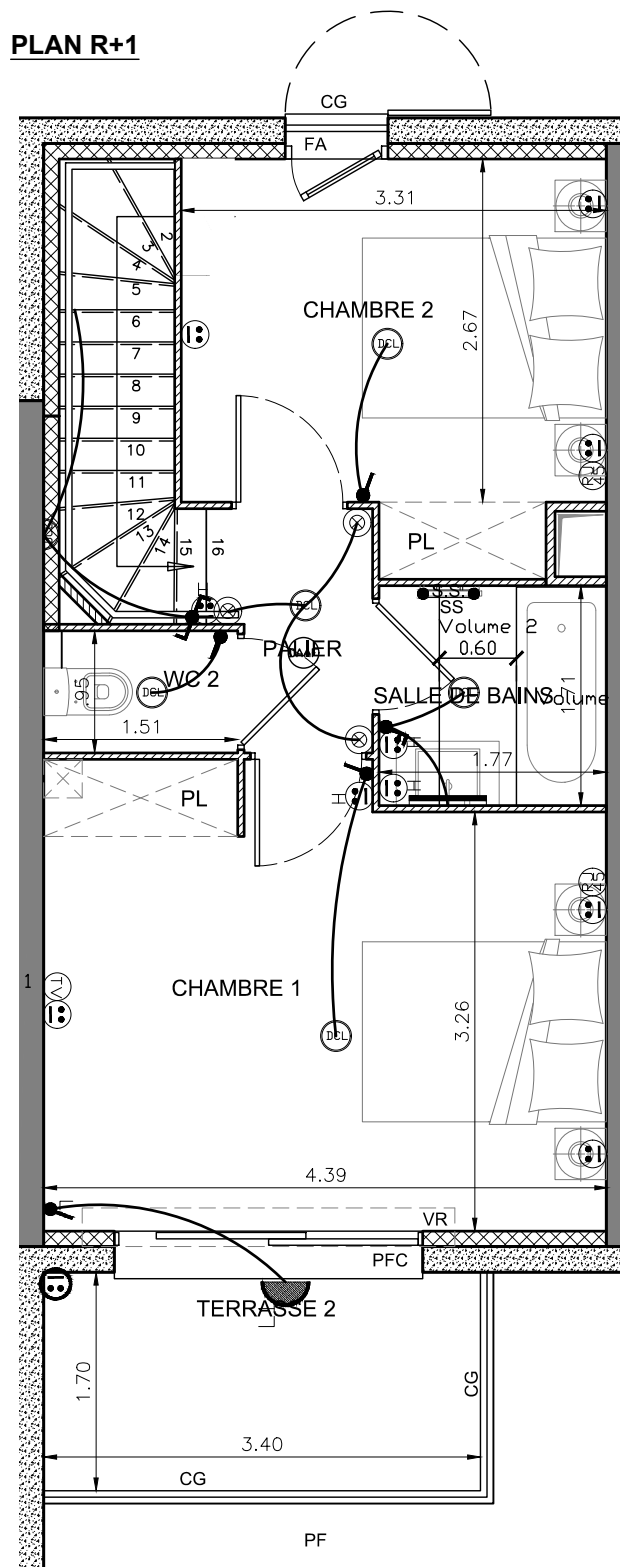

NOTA: Des modifications sont susceptibles d'être apportées à ce plan, en fonction des contraintes techniques rencontrées lors de la réalisation. Les côtes et surfaces sont données sous réserve des impératifs d'ordre technique, administratifs ou de tolérance d'exécution. Les canalisations, barbacanes, descente EP, retombées, soffites, faux plafond, poutres, trappes de visite sur les gaines techniques ainsi que l'emplacement des équipements sont figurés à titre indicatif. La hauteur sous soffite, faux plafond ou poutre est de 2m minimum. Les équipements techniques sont positionnés à titre indicatif.

LE PERRUSSIER
COMMUNE DE ROQUEBRUNE SUR ARGENS - VAR

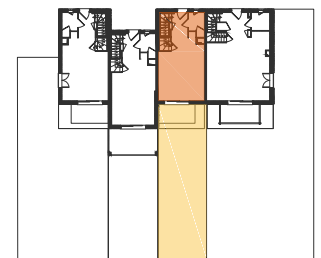

N° MAISON	TYPE	NIVEAU
7.2	T3	RDC - R+1

SURFACE HABITABLE	
ENTREE / SEJOUR / CUISINE	29.36 m²
CHAMBRE 1	15.30 m²
CHAMBRE 2	9.62 m²
SALLE DE BAINS	3.03 m²
WC 1	3.07 m²
WC 2	1.43 m²
PALIER	2.16 m²

SURFACE TOTAL HABITABLE	63.97 m²
-------------------------	----------

NOTA: la surface des placards est incluse dans celle des pièces attenantes.

SURFACE ANNEXE	
TERRASSE COUVERTE 1	10.07 m²
TERRASSE 2	6.30 m²
JARDIN * (hors terrasse)	environ 63.00 m²

* NOTA: la partie exploitable du terrain est sous réserve de la déclivité du terrain.

LEGENDE	
PF	Porte Fenêtre
PFC	Porte Fenêtre Coulissante
FA	Fenêtre sur Allège
TGE	Tableau Général Electrique
BT	Ballon Thermodynamique
GC	Garde Corps
LL	Lave Linge
LV	Lave Vaisselle
R	Réfrigérateur
SS	Sèche Serviette
PL	Placard
	Cuisson
	Soffite
	Syphon de sol
	Séparatif douche
	Cloison démontable
	Brise vue

DATE	INDICE
SEPTEMBRE 2018	Plan de Vente Notaire