

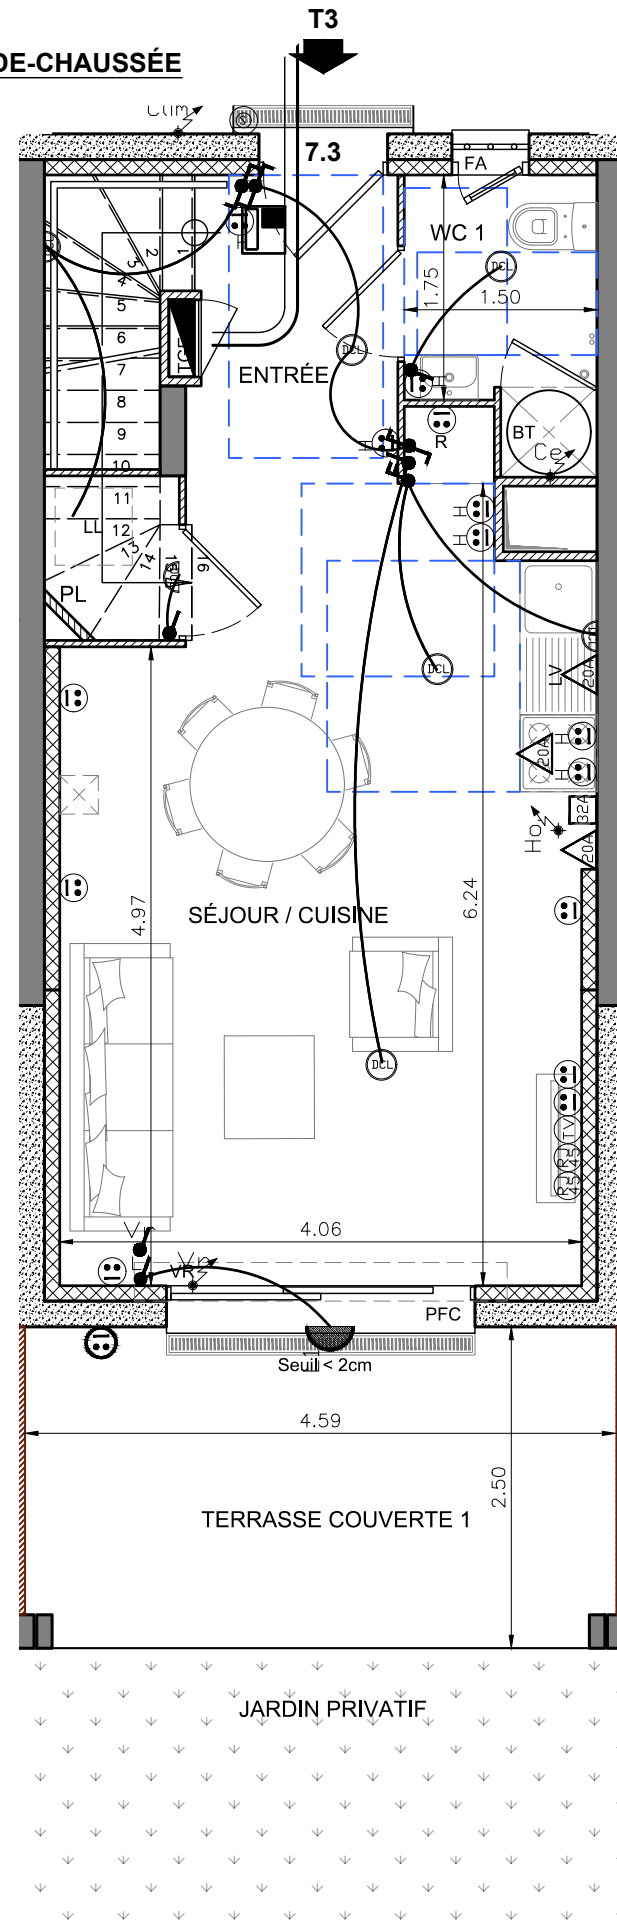



PLAN REZ-DE-CHAUSSÉE

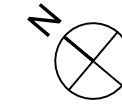

PLAN R+1

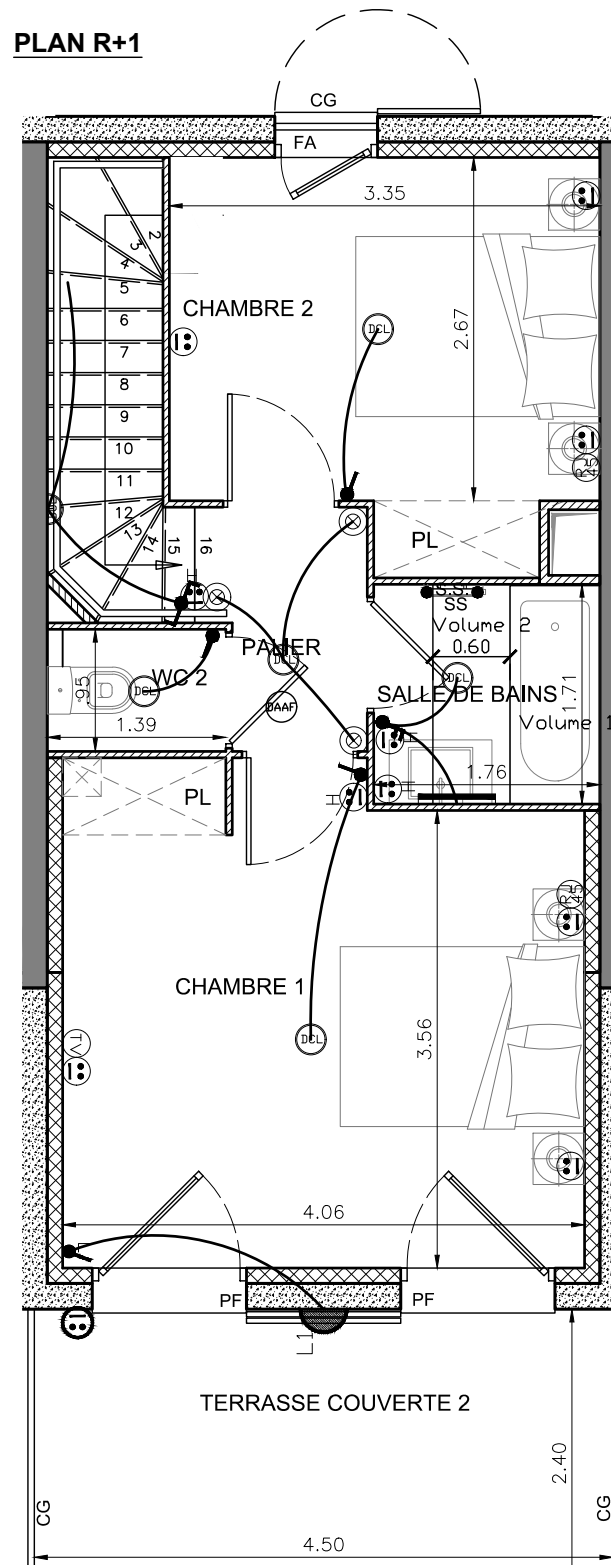

LE PERRUSSIER
COMMUNE DE ROQUEBRUNE SUR ARGENS - VAR

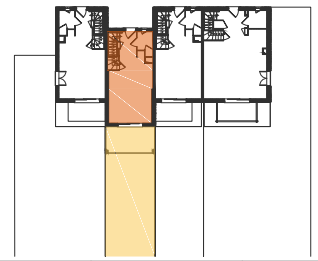

| N° MAISON | TYPE | NIVEAU |
|-----------|------|-----------|
| 7.3 | T3 | RDC - R+1 |

| SURFACE HABITABLE | |
|---------------------------|----------------------|
| ENTREE / SEJOUR / CUISINE | 29.44 m ² |
| CHAMBRE 1 | 15.39 m ² |
| CHAMBRE 2 | 9.72 m ² |
| SALLE DE BAINS | 3.01 m ² |
| WC 1 | 3.07 m ² |
| WC 2 | 1.32 m ² |
| PALIER | 2.26 m ² |

| SURFACE TOTAL HABITABLE | |
|-------------------------|----------------------|
| | 64.21 m ² |

NOTA: la surface des placards est incluse dans celle des pièces attenantes.

| SURFACE ANNEXE | |
|--------------------------|------------------------------|
| TERRASSE COUVERTE 1 | 11.61 m ² |
| TERRASSE COUVERTE 2 | 11.61 m ² |
| JARDIN * (hors terrasse) | environ 55.00 m ² |

* NOTA: la partie exploitable du terrain est sous réserve de la déclivité du terrain.

LEGENDE

| | | | |
|-----|----------------------------|--|--------------------|
| PF | Porte Fenêtre | | Cuisson |
| PFC | Porte Fenêtre Coulissante | | Soffite |
| FA | Fenêtre sur Allège | | Siphon de sol |
| TGE | Tableau Général Electrique | | Séparatif douche |
| BT | Ballon Thermodynamique | | Cloison démontable |
| GC | Garde Corps | | Brise vue |
| LL | Lave Linge | | |
| LV | Lave Vaisselle | | |
| R | Réfrigérateur | | |
| SS | Sèche Serviette | | |
| PL | Placard | | |

NOTA: Des modifications sont susceptibles d'être apportées à ce plan, en fonction des contraintes techniques rencontrées lors de la réalisation. Les côtes et surfaces sont données sous réserve des impératifs d'ordre technique, administratifs ou de tolérance d'exécution. Les canalisations, barbacanes, descente EP, retombées, soffites, faux plafond, poutres, trappes de visite sur les gaines techniques ainsi que l'emplacement des équipements sont figurés à titre indicatif. La hauteur sous soffite, faux plafond ou poutre est de 2m minimum. Les équipements techniques sont positionnés à titre indicatif.

DATE
SEPTEMBRE 2018

INDICE
Plan de Vente Notaire