



NIVEAU Duplex

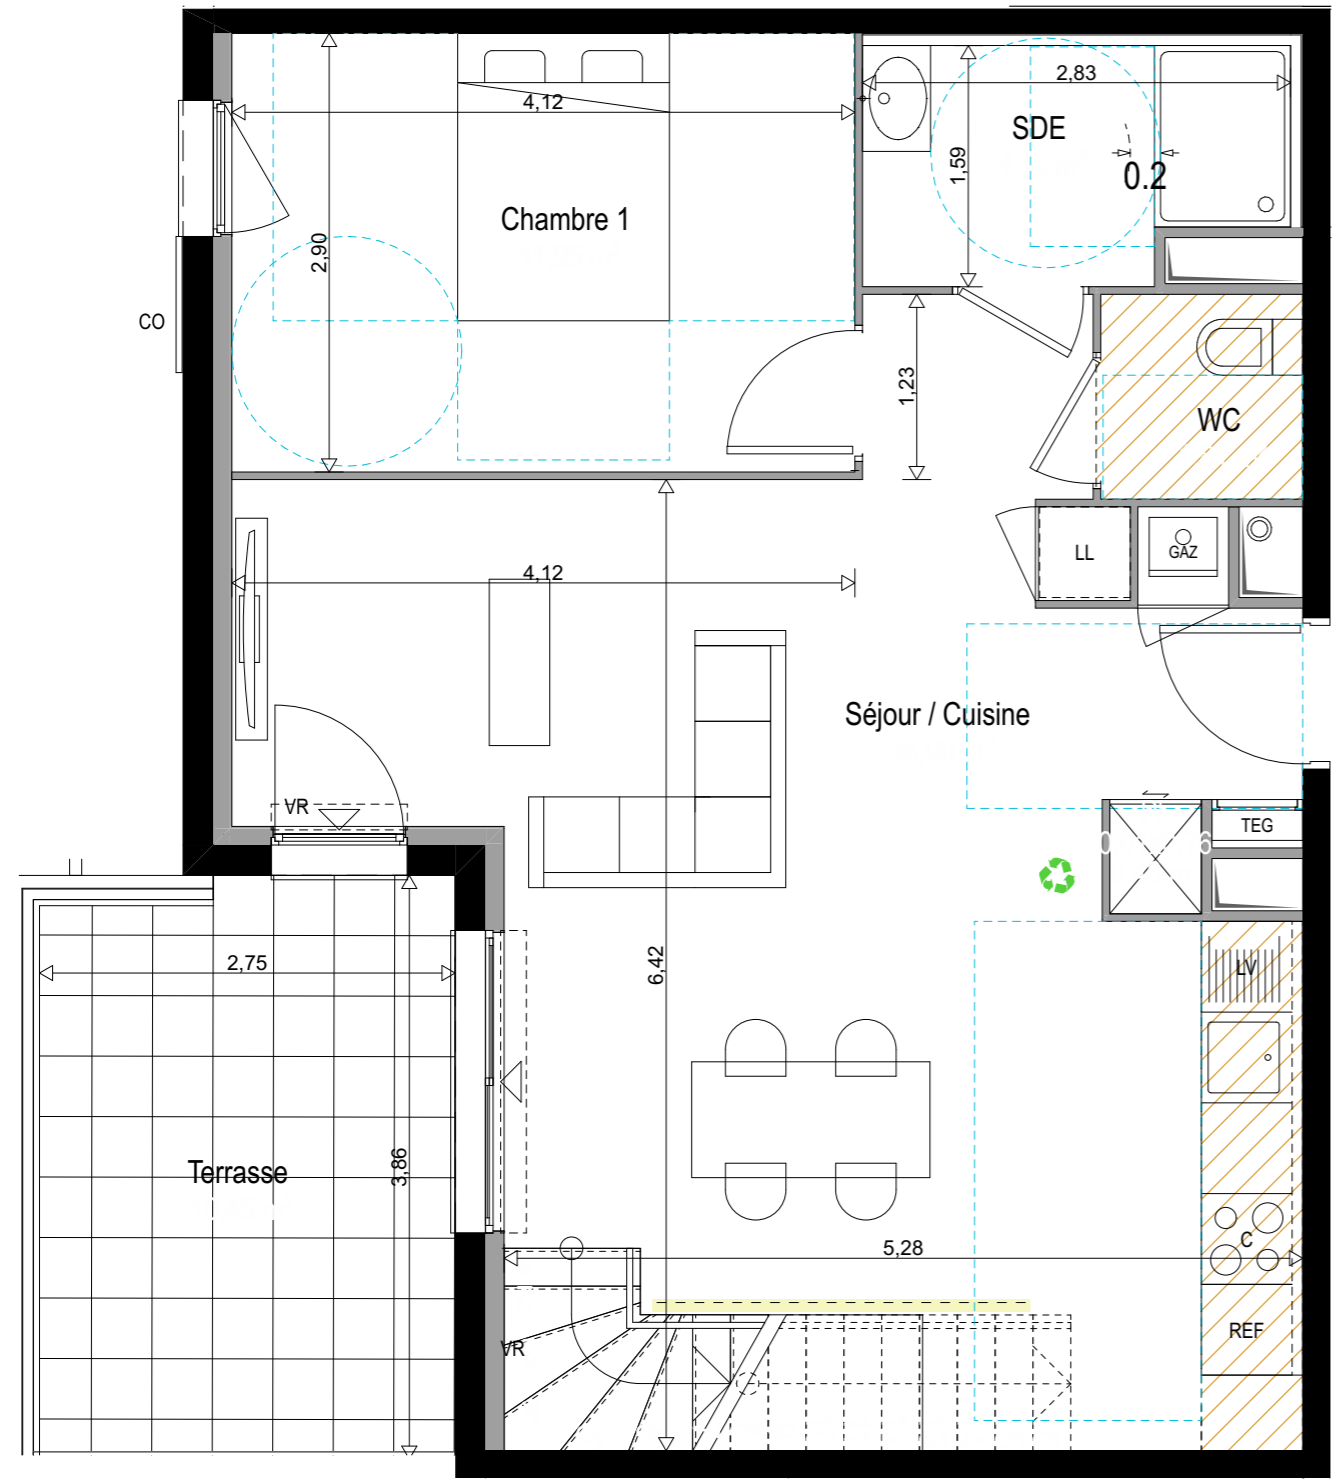

NIVEAU R+2

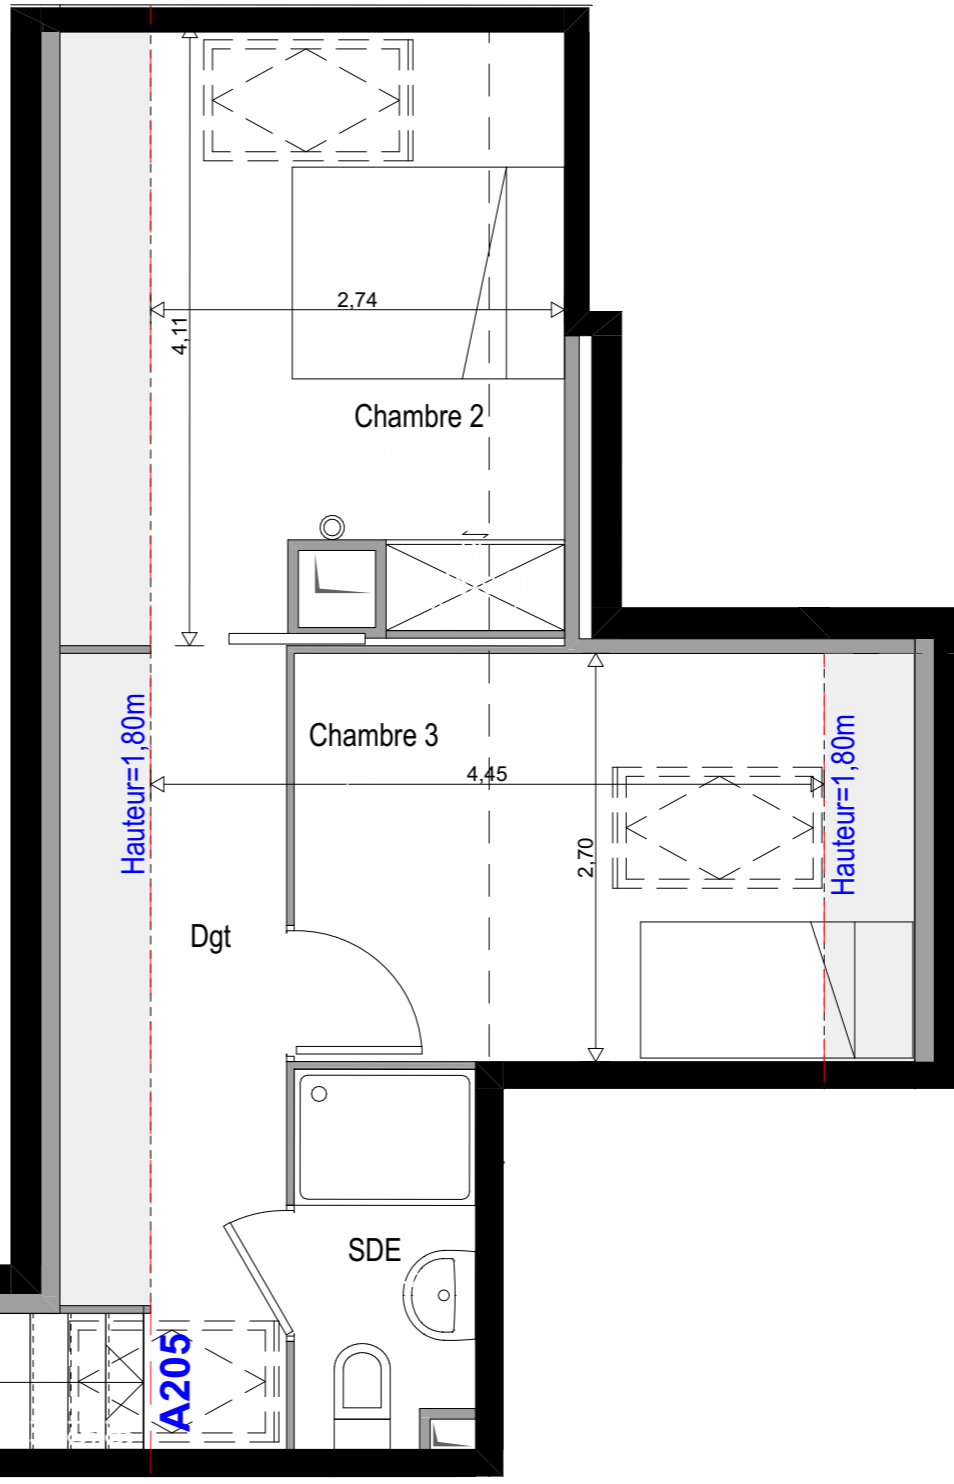

N° APPT	TYPE	NIVEAU
A205	T4	R+2



SURFACE HABITABLE	
Séjour / Cuisine	36,00 m ²
Chambre 1 H≥1,80m	11,95 m ²
Chambre 2	10,64 m ²
Chambre 3	9,46 m ²
Dgt	4,73 m ²
SDE	7,08 m ²
WC	1,81 m ²
TOTAL SURFACE HABITABLE	81,67 m²

SURFACE ANNEXE	
Terrasse	10,45 m ²
TOTAL SURFACE ANNEXE	10,45 m²



PLAN DE VENTE
Indice 04 12 avril 2019

REF : Réfrigérateur
 C : Cuisson
 LL : Lave Linge
 LV : Lave Vaisselle
 SS : Sèche Serviette
 VR : Volet Roulant
 CO : Volet Coulissant
 F : Partie Fixe

Gaine technique
 Chaudière
 Placard
 SDE
 Tri
 Placard

TEG
 Soffite Faux-Plafond
 Sèche-Serviette
 Caillebotis

Séparatif Opaque
 VR
 Volet Roulant
 Sèche-Serviette
 Caillebotis

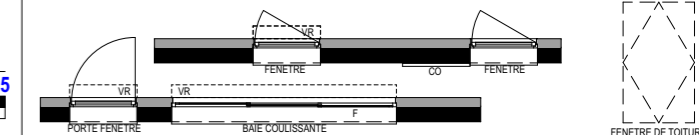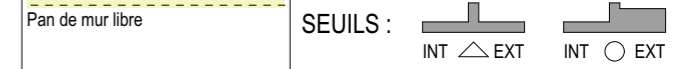

NOTA : Des modifications sont susceptibles d'être apportées à ce plan, en fonction des contraintes techniques rencontrées lors de la réalisation. Les cotes et les surfaces sont données sous réserve des impératifs d'ordre technique, administratif ou de tolérances d'exécution. Les canalisations, barbacanes, descentes EP, retombées, soffites, faux-plafonds, poutres, trappes de visite sur les gaines techniques ainsi que l'emplacement des équipements sont figurés à titre indicatif. La hauteur des soffites, faux-plafonds ou poutres est de 2 mètres minimum. Le mobilier meublant n'est pas compris dans le prix de vente.

