



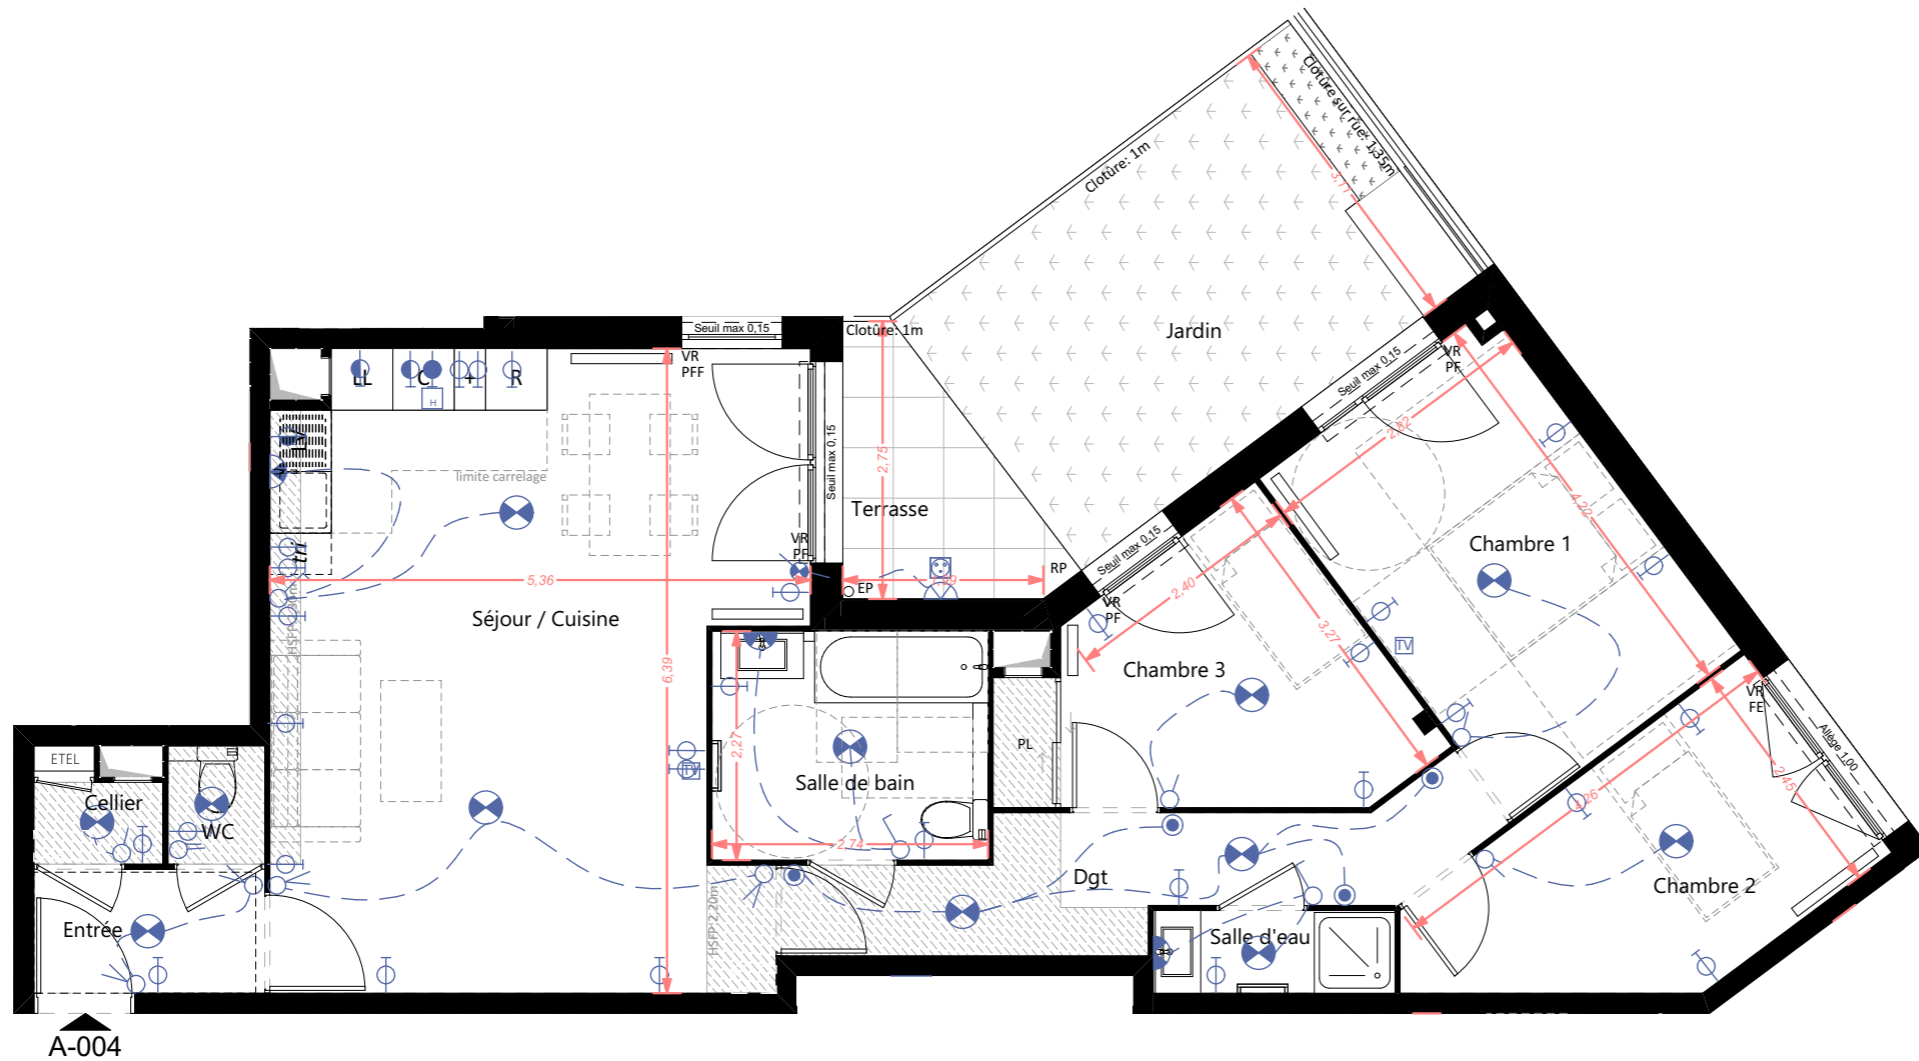

MAITRE D'OUVRAGE
SCCV Asnières Basly
59 rue de Provence
75009 PARIS



Cocoon
rue Basly et avenue Gabriel Péri
92600 Asnières

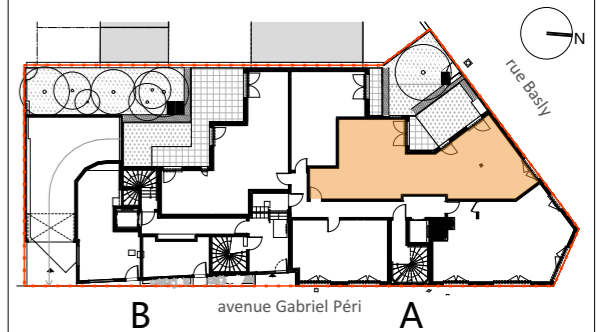

HALL A		
Appartement	Typologie	Niveau
A-004	4 pièces	RDC
Entrée		2,82
Séjour / Cuisine		31,05
Dgt		7,32
Chambre 1		11,84
Chambre 2		9,31
Chambre 3		9,19
Salle de bain		6,21
Salle d'eau		1,97
WC		1,13
Cellier		1,04
		81,88 m²
Jardin		14,42
Terrasse		4,14
		18,56 m²

LEGENDE			
	Interrupteur simple	FE Fenêtre	PV Pare-vue
	Interrupteur simple à voyant	PF Porte-fenêtre	PL Placard
	Interrupteur double	FF Fenêtre fixe	ETEL Tableau électrique
	Va et vient	PFF Porte-fenêtre fixe	VR Volet roulant
	Bouton poussoir	GC Garde-corps	TV Prise télévision
	Prise de courant 10/16 A-T		LL Lave-linge
	Prise de courant spécialisées		LV Lave-vaisselle
	Sortie de câbles pour plaques de cuisson		C Cuisson
	Prise de courant 10/16 A-T étanche		R Réfrigérateur
	Pot de centre et double DCL		EP Descente d'eaux pluviales
	Applique LED		RP Robinet de puisage
	Pot d'applique et double DCL		Faux-plafond
	Applique classe II		Gaine technique
			Retombée de poutre
			Radiateur
Date	07/05/2019	Echelle	1:75
Indice			0

