



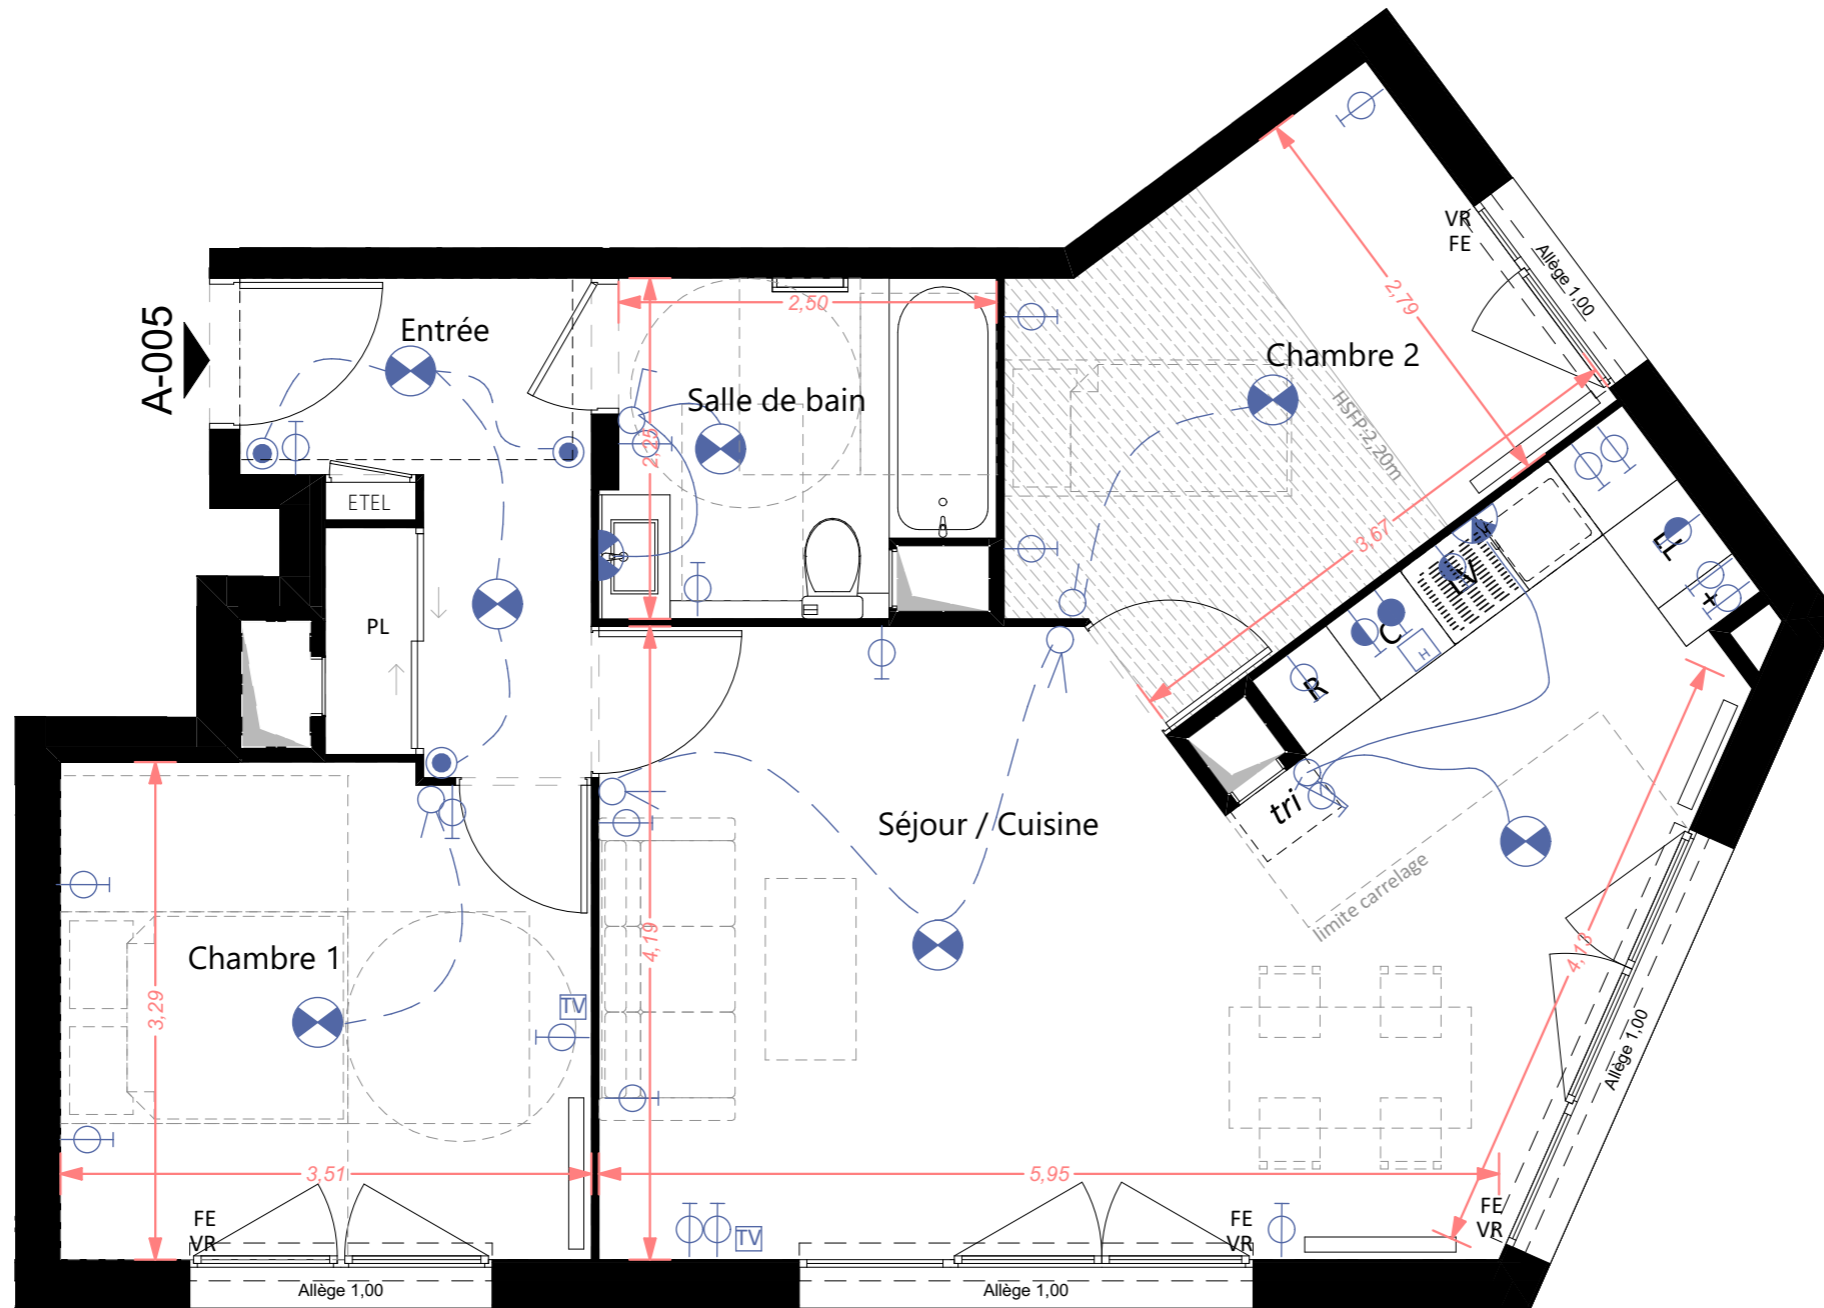

MAITRE D'OUVRAGE
 SCCV Asnières Basly
 59 rue de Provence
 75009 PARIS



Cocoon
 rue Basly et avenue Gabriel Péri
 92600 Asnières

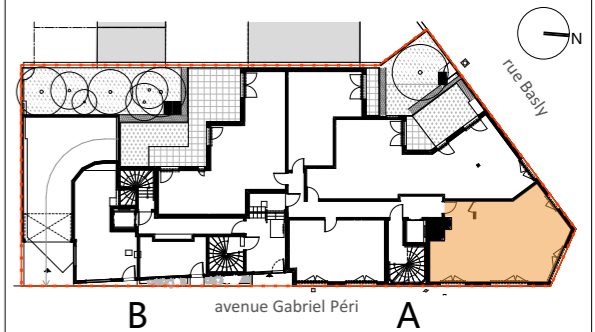

HALL A		
Appartement	Typologie	Niveau
A-005	3 pièces	RDC

Entrée	6,22
Séjour / Cuisine	29,87
Chambre 1	11,37
Chambre 2	10,21
Salle de bain	5,36
	63,03 m²

LEGENDE			
	Interrupteur simple	FE Fenêtre	PV Pare-vue
	Interrupteur simple à voyant	PF Porte-fenêtre	PL Placard
	Interrupteur double	FF Fenêtre fixe	ETEL Tableau électrique
	Va et vient	PFF Porte-fenêtre fixe	VR Volet roulant
	Bouton poussoir	GC Garde-corps	TV Prise télévision
	Prise de courant 10/16 A+T		LL Lave-linge
	Prise de courant spécialisées		LV Lave-vaisselle
	Sortie de câbles pour plaques de cuisson		C Cuisson
	Prise de courant 10/16 A+T étanche		R Réfrigérateur
	Pot de centre et double DCL		EP Descente d'eaux pluviales
	Applique LED		RP Robinet de puisage
	Pot d'applique et double DCL		Faux-plafond
	Applique classe II		Gaine technique
			Retombée de poutre
			Radiateur
Date	07/05/2019	Echelle	1:50
Indice			0

