




MAITRE D'OUVRAGE
 SCCV Asnières Basly
 59 rue de Provence
 75009 PARIS




Cocoon
 rue Basly et avenue Gabriel Péri
 92600 Asnières

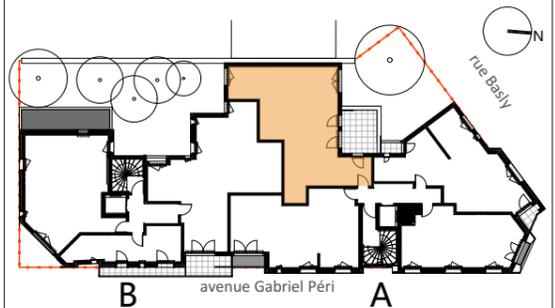

HALL A		
Appartement	Typologie	Niveau
A-202	4 pièces	R+2
Séjour / Cuisine		29,04
Dgt		3,77
Chambre 1		13,17
Chambre 2		10,15
Chambre 3		9,27
Salle de bain		6,05
WC		1,87
Cellier		2,84
		76,16 m ²
Terrasse		11,41
		11,41 m ²

LEGENDE			
⊗	Interrupteur simple	FE Fenêtre	PV Pare-vue
⊗	Interrupteur simple à voyant	PF Porte-fenêtre	PL Placard
⊗	Interrupteur double	FF Fenêtre fixe	ETEL Tableau électrique
↔	Va et vient	PFF Porte-fenêtre fixe	VR Volet roulant
⊙	Bouton poussoir	GC Garde-corps	TV Prise télévision
⊕	Prise de courant 10/16 A+T		LL Lave-linge
⊕	Prise de courant spécialisées		LV Lave-vaisselle
⊕	Sortie de câbles pour plaques de cuisson		C Cuisson
⊕	Prise de courant 10/16 A+T étanche		R Réfrigérateur
⊕	Pot de centre et double DCL		EP Descente d'eaux pluviales
⊕	Applique LED		RP Robinet de puisage
⊕	Pot d'applique et double DCL		
⊕	Applique classe II		
	Faux-plafond		Gaine technique
	Retombée de poutre		Radiateur
Date	07/05/2019	Echelle	1:50
Indice			0

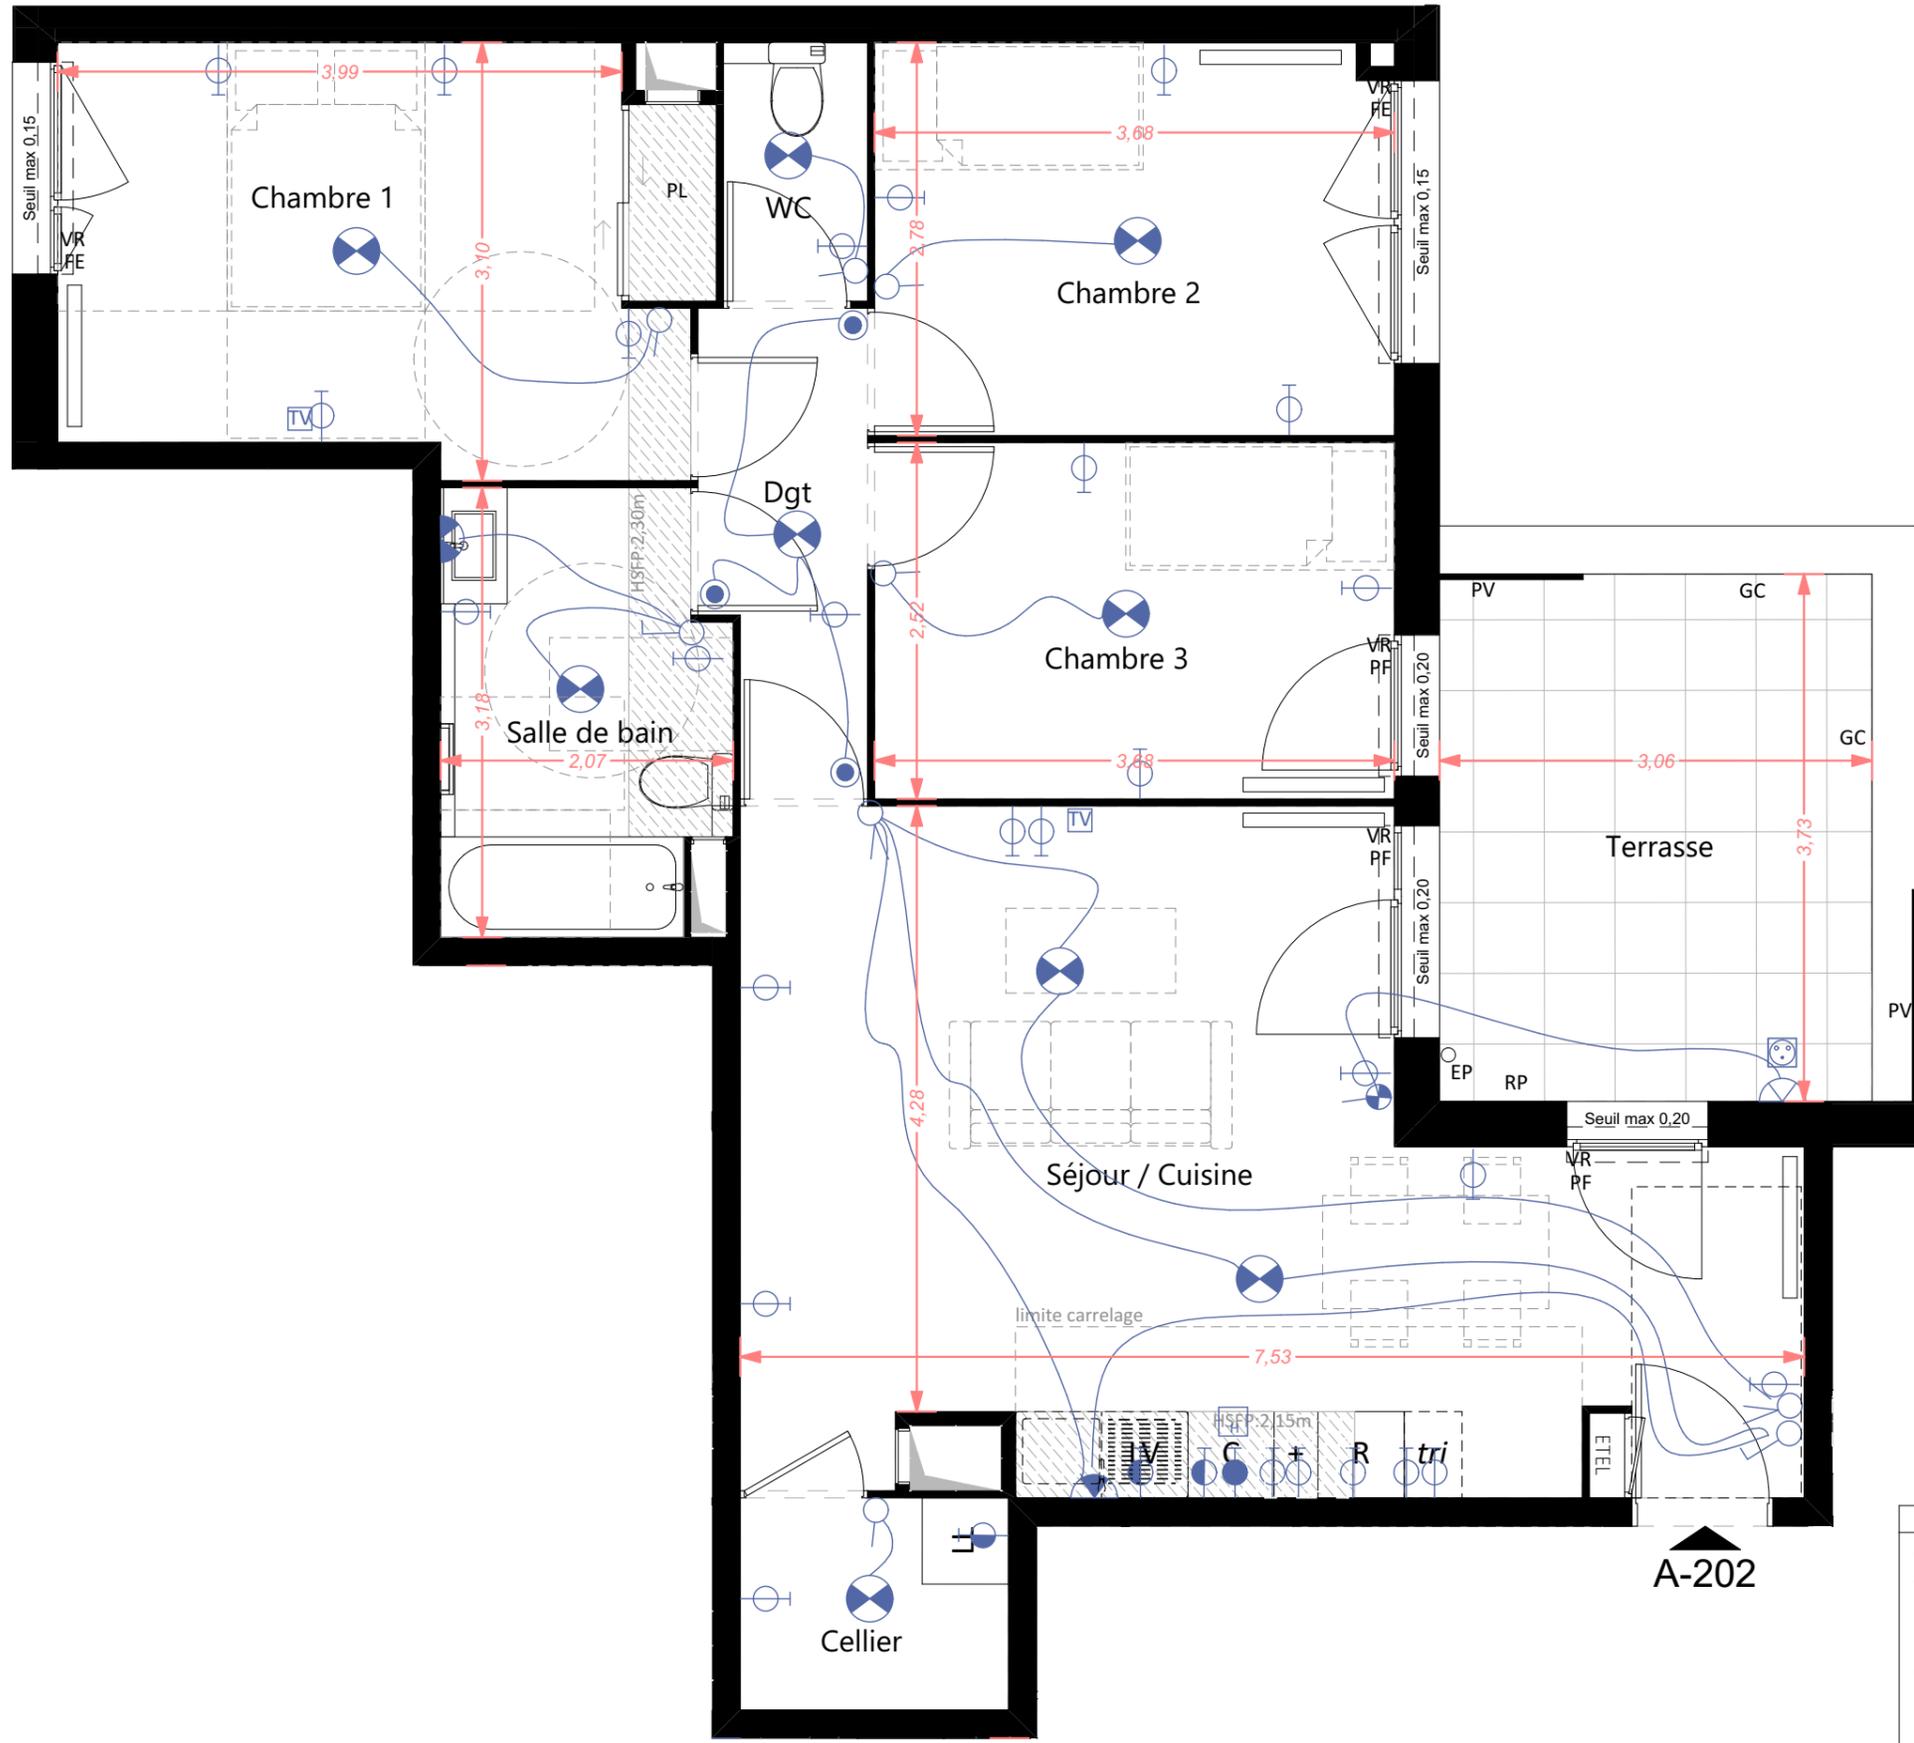

NOTA:
 Des modifications sont susceptibles d'être apportées à ce plan, en fonction des contraintes techniques rencontrées lors de la réalisation. Les cotes et surfaces sont données sous réserve des impératifs d'ordre technique, administratifs ou de tolérance d'exécution.
 Les canalisations, barbacanes, descentes d'EP, retombées, soffites, faux-plafonds, poutres, trappes de visites sur les gaines techniques ainsi que l'emplacement des équipements sont figurés à titre indicatif. La hauteur sous soffite, faux-plafond ou poutre est de 2 m minimum.
 Les équipements électriques sont positionnés à titre indicatif.
 La surface des placards est incluse dans celle des pièces attenantes.
 *Radiateurs - la position et la dimension des corps de chauffe est donnée à titre indicatif et doit être validé par le BET fluide avant exécution.