


T4 B61 R+6

SURFACES HABITABLES

| | |
|--------------------------|----------------------|
| Entrée | 5.72 m ² |
| Séjour - Cuisine | 27.44 m ² |
| Chambre 1 | 12.46 m ² |
| Chambre 2 | 10.48 m ² |
| Chambre 3 | 10.48 m ² |
| SDB | 5.18 m ² |
| WC | 1.93 m ² |
| Buanderie | 3.93 m ² |
| Dégagement | 2.77 m ² |
| TOTAL APPARTEMENT | 80.39 |

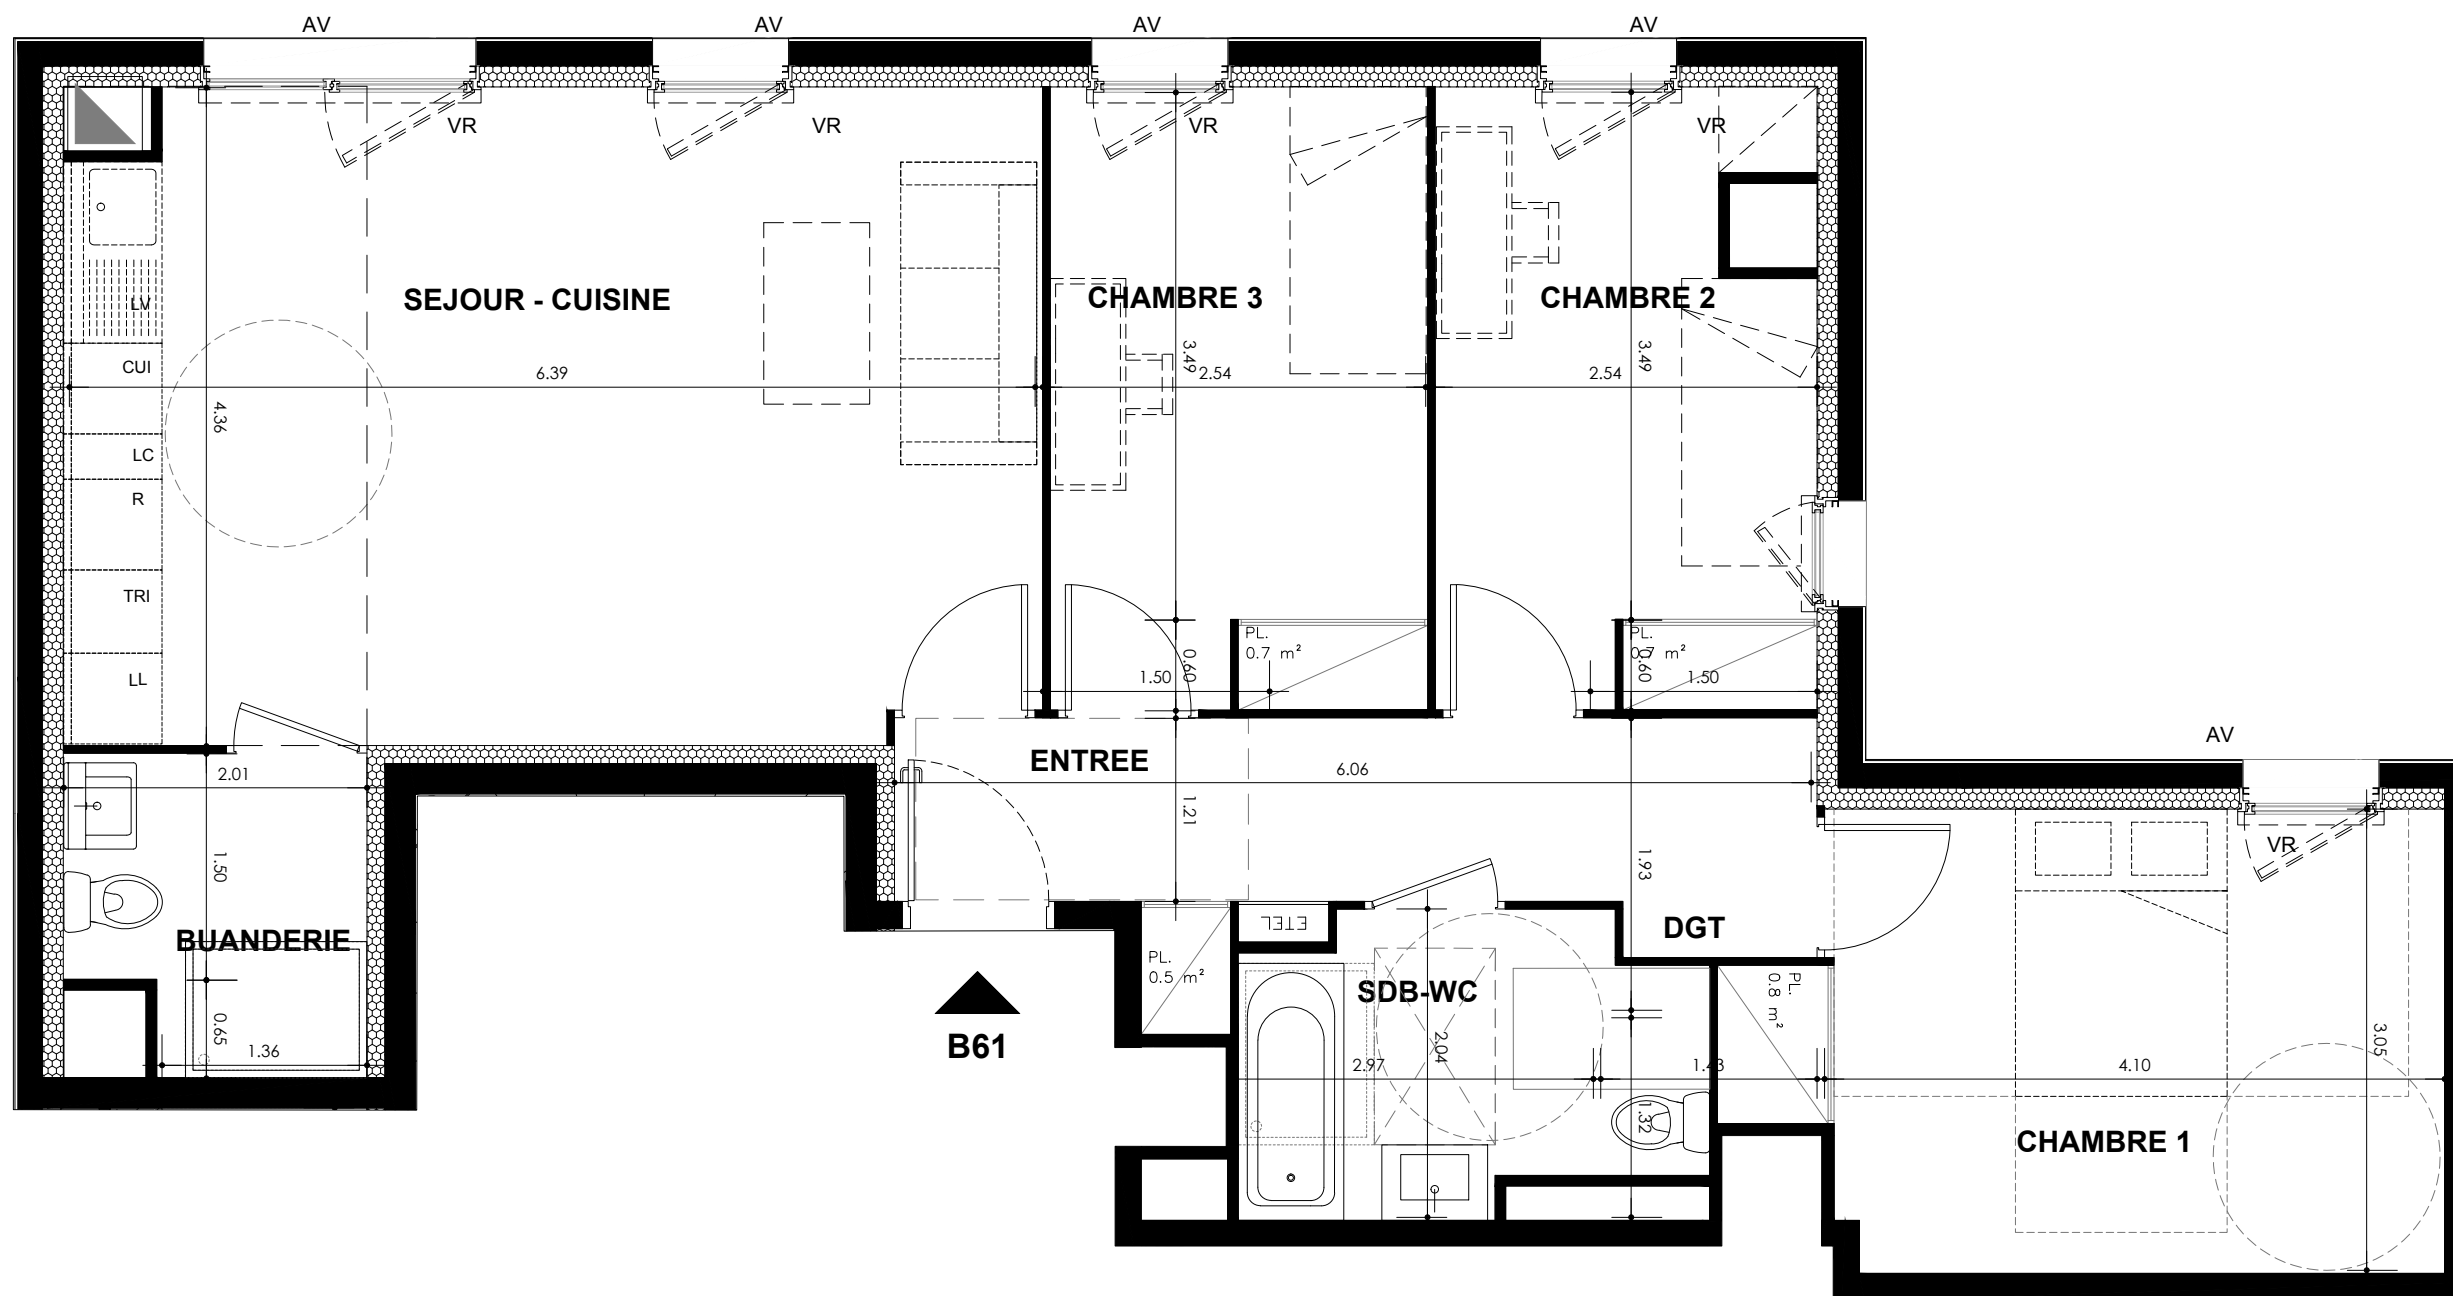

NOTA :
Des modifications sont susceptibles d'être apportées à ce plan, en fonction des contraintes techniques rencontrées lors de la réalisation. Les côtes et surfaces sont données sous réserve des impératifs d'ordre technique, administratifs ou de tolérance d'exécution.
Les canalisations, barbacanes, descentes d'EP, retombées, soffites, faux-plafonds, poutres, trappes de visites sur les gaines techniques ainsi que l'emplacement des équipements sont figurés à titre indicatif. La hauteur sous soffite, faux plafond ou poutre est de 2m minimum.
Les équipements électriques sont positionnés à titre indicatif.
La surface des placards est incluse dans celle des pièces attenantes.

Radiateurs - la position et la dimension des corps de chauffe est donnée à titre indicatif et doit être validé par le BET fluide avant exécution.

| SEUILS | Int - Ext | Int - Ext | Int - Ext |
|--------|-----------------------|-----------|--------------------------|
| | Type 1 | Type 2 | Type 3 |
| LC | Volume complémentaire | E.TEL | Tableau électrique |
| AV | Allège vitrée | VR | Volet roulant |
| GC | Garde-corps | VRE | Volet roulant électrique |
| PV | Pare-vue | TV | Prise télévision |
| PL | Placard | | |
| LL | Lave-linge | | |
| SL | Sèche-linge | | |
| LV | Lave-vaisselle | | |
| C | Cuisson | | |
| R | Réfrigérateur | | |
| TRI | Tri des déchets | | |
| RP | Robinet de puisage | | |

| LEGENDE | Retombée de poutre | Faux-plafond | Limite carrelage |
|-------------------------|---|---------------------------------------|-------------------|
| | Sèche-serviette | Radiateur <td>Fenêtre <td></td> </td> | Fenêtre <td></td> |
| Applique lumineuse ext. | Gaine technique <td>Porte-Fenêtre <td></td> </td> | Porte-Fenêtre <td></td> | |

DATE : 10/05/2019
ECHELLE : 1/50
INDICE : 1

MFR ARCHITECTES
10 rue de Paradis
75010 PARIS

Arche PROMOTION
59 rue de Provence TSA 50033
75437 PARIS Cedex 09