



RDC

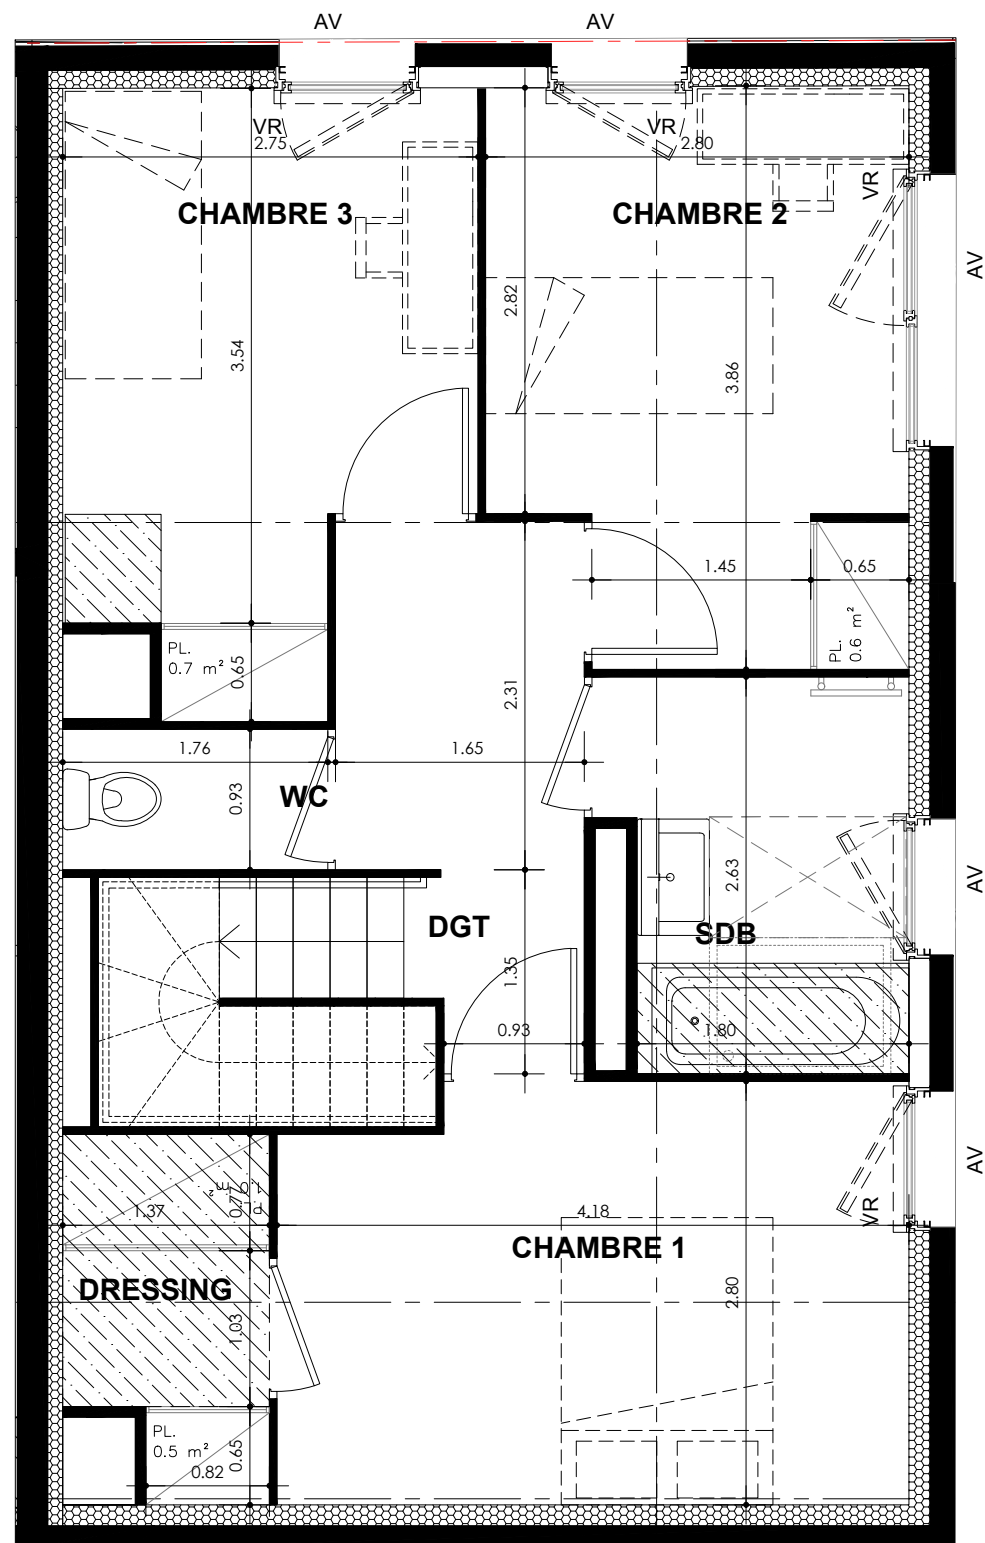

R+1

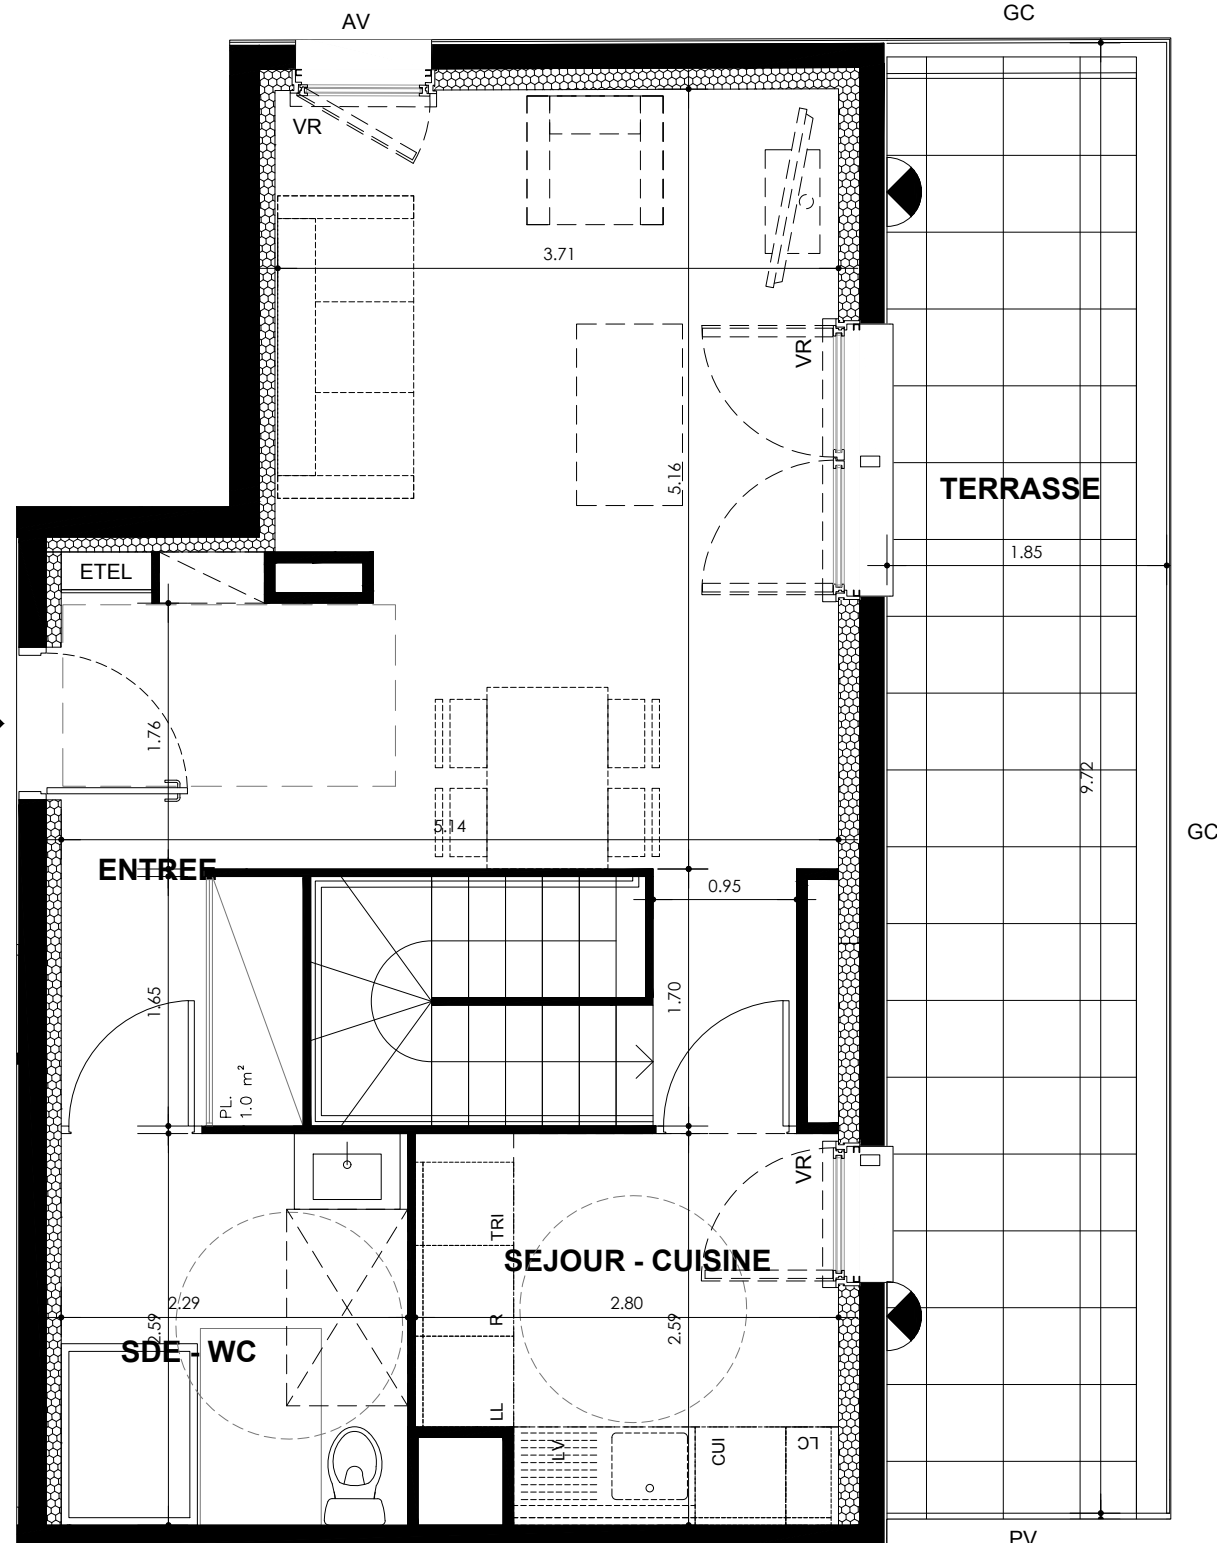

C11

NOTA :
Des modifications sont susceptibles d'être apportées à ce plan, en fonction des contraintes techniques rencontrées lors de la réalisation. Les côtes et surfaces sont données sous réserve des impératifs d'ordre technique, administratifs ou de tolérance d'exécution.
Les canalisations, barbacanes, descentes d'EP, retombées, soffites, faux-plafonds, poutres, trappes de visites sur les gaines techniques ainsi que l'emplacement des équipements sont figurés à titre indicatif. La hauteur sous soffite, faux plafond ou poutre est de 2m minimum.
Les équipements électriques sont positionnés à titre indicatif.
La surface des placards est incluse dans celle des pièces attenantes.

Radiateurs - la position et la dimension des corps de chauffe est donnée à titre indicatif et doit être validé par le BET fluide avant exécution.

T4dpx C11 R+1

SURFACES HABITABLES	
Entrée	4.46 m ²
Séjour - Cuisine	27.63 m ²
Chambre 1	11.79 m ²
Chambre 2	9.38 m ²
Chambre 3	9.40 m ²
SDE - WC	6.33 m ²
SDB	5.45 m ²
Sanitaires	2.56 m ²
Dressing	2.87 m ²
Dégt	5.23 m ²
Rgt	1.17 m ²
TOTAL APPARTEMENT	86.27

SURFACES EXTERIEURES	
Terrasse	15.88 m ²
TOTAL SURFACE EXTERIEURE	15.88

SEUILS	Int Ext	Int Ext	Int Ext
	Type 1	Type 2	Type 3
LC	Volume complémentaire	EDEL	Tableau électrique
AV	Allège vitrée	VR	Volet roulant
GC	Garde-corps	VR	Volet roulant électrique
PV	Pare-vue	TV	Prise télévision
PL	Placard		
LL	Lave-linge	SL	Sèche-linge
LV	Lave-vaisselle	C	Cuisson
R	Réfrigérateur	TRI	Tri des déchets
RP	Robinet de puisage		

LEGENDE	Retombée de poutre	Faux-plafond	Limite carrelage
	Sèche-serviette	Radiateur <td>Fenêtre <td></td> </td>	Fenêtre <td></td>
Applique lumineuse ext.	Gaine technique <td>Porte-Fenêtre <td></td> </td>	Porte-Fenêtre <td></td>	

DATE : 10/05/2019
 ECHELLE : 1/50
 INDICE : 1

MFR ARCHITECTES
 10 rue de Paradis
 75010 PARIS

Arche PROMOTION
 59 rue de Provence TSA 50033
 75437 PARIS Cedex 09