



T4 - D 07

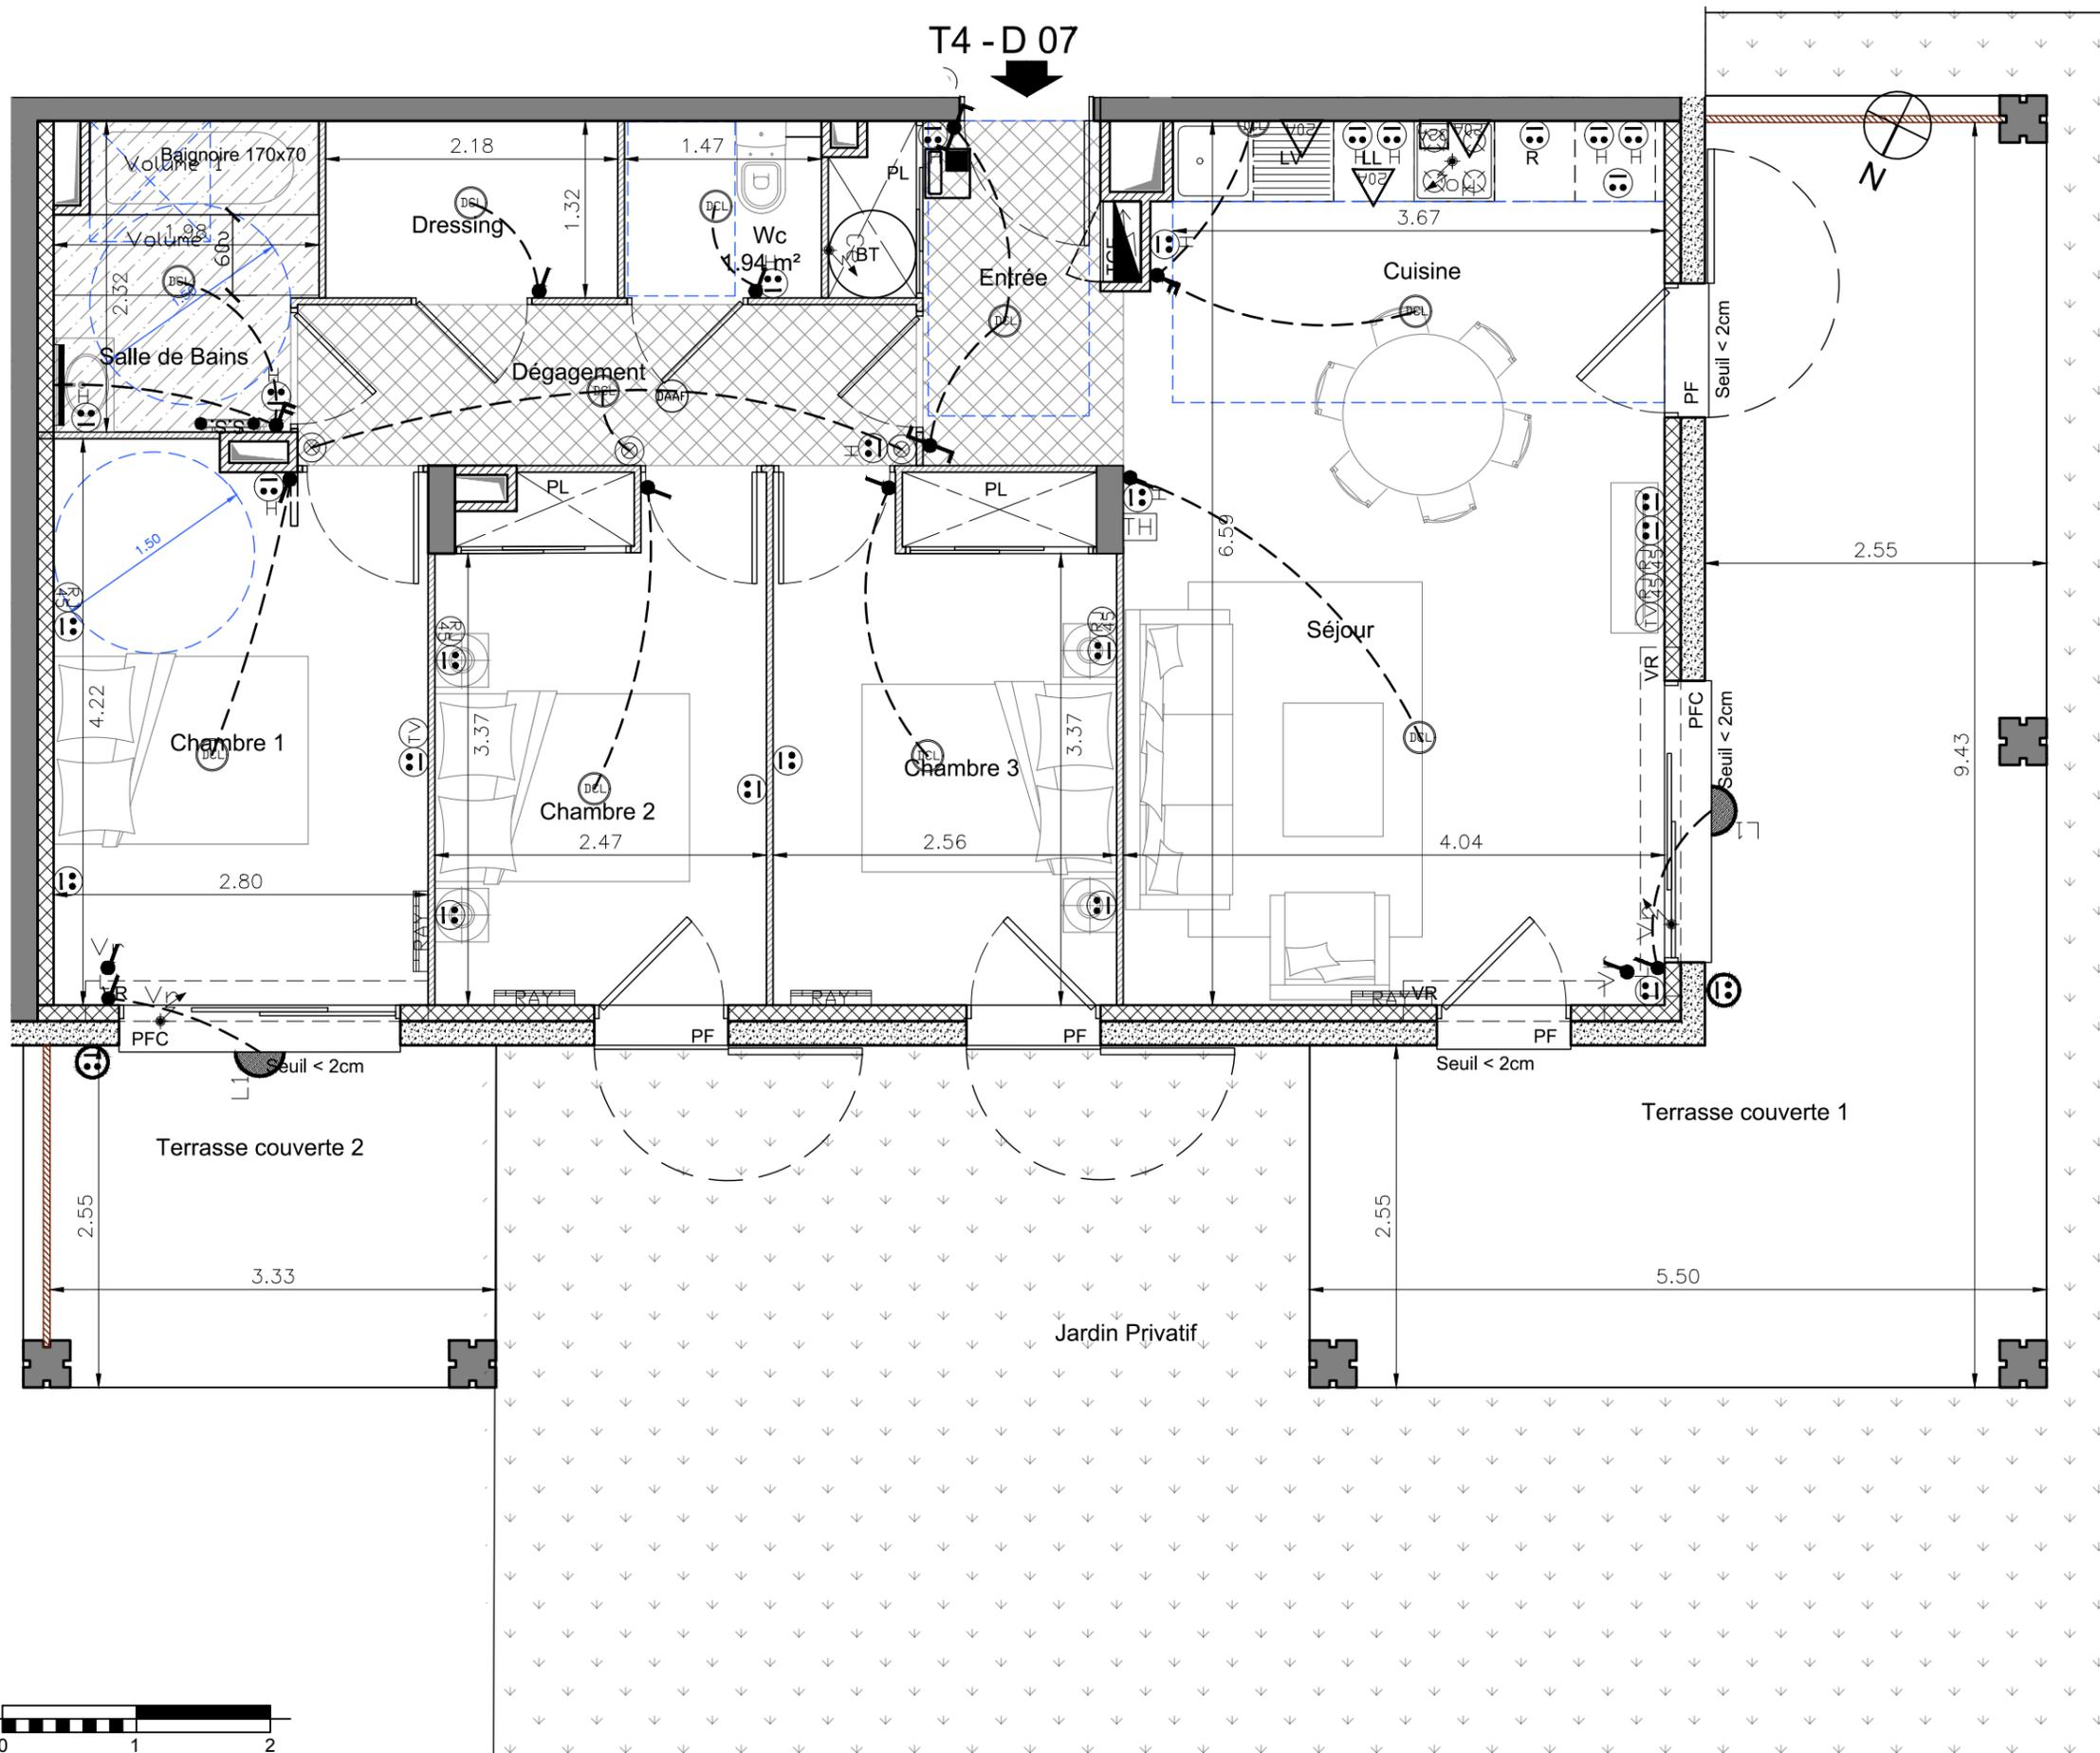

LE PERRUSSIER
 COMMUNE DE ROQUEBRUNE SUR ARGENS - VAR

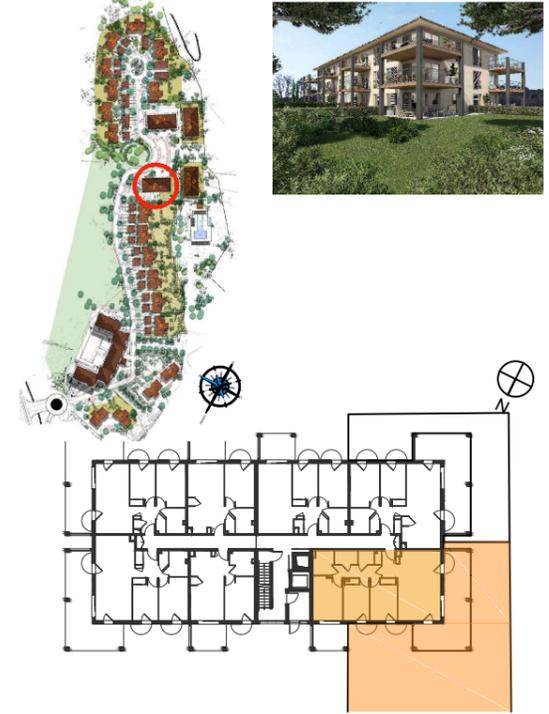

N°APPARTEMENT	TYPE	NIVEAU
D 07	T4	RDC

SURFACE HABITABLE	
ENTREE	4.48 m ²
SEJOUR / CUISINE	26.27 m ²
CHAMBRE 1	11.41 m ²
CHAMBRE 2	10.06 m ²
CHAMBRE 3	9.57 m ²
SALLE DE BAINS	4.19 m ²
WC	1.94 m ²
DEGAGEMENT	5.54 m ²
DRESSING	2.88 m ²
SURFACE TOTAL HABITABLE	76.34 m²

SURFACE ANNEXE	
TERRASSE COUVERTE 1	31.59 m ²
TERRASSE COUVERTE 2	8.75 m ²
JARDIN PRIVATIF * (hors terrasse)	environ 157.00 m ²

* NOTA: la partie exploitable du terrain est sous réserve de la déclivité du terrain.

LEGENDE

PF	Porte Fenêtre	LL	Lave Linge
PFC	Porte Fenêtre Coulissante	LV	Lave Vaisselle
VR	Volet Roulant	R	Réfrigérateur
TGE	Tableau Général Electrique		Cuisson
BT	Ballon Thermodynamique		Séparatif douche
PL	Placard		Cloison démontable
GC	Garde Corps		Brise vue
	Soffite		



NOTA: Des modifications sont susceptibles d'être apportées à ce plan, en fonction des contraintes techniques rencontrées lors de la réalisation. Les côtes et surfaces sont données sous réserve des impératifs d'ordre technique, administratifs ou de tolérance d'exécution. Les canalisations, barbacanes, descente EP, retombées, soffites, faux plafond, poutres, trappes de visite sur les gaines techniques ainsi que l'emplacement des équipements sont figurés à titre indicatif. La hauteur sous soffite, faux plafond ou poutre est de 2m minimum. Les équipements techniques sont positionnés à titre indicatif.