

N° APPARTEMENT	TYPE	NIVEAU
<b>C002</b>	<b>T3</b>	<b>RDC</b>

SURFACE HABITABLE	
ENTREE	1.93 m <sup>2</sup>
SEJOUR/CUISINE	31.92 m <sup>2</sup>
CHAMBRE 1	11.48 m <sup>2</sup>
CHAMBRE 2	10.25 m <sup>2</sup>
DEGAGEMENT	2.69 m <sup>2</sup>
SALLE DE BAIN	5.41 m <sup>2</sup>
WC	1.89 m <sup>2</sup>

<b>SURFACE TOTALE HABITABLE</b>	<b>65.57 m<sup>2</sup></b>
---------------------------------	----------------------------


Nota : la surface des placards est incluse dans celle des pièces attenantes

SURFACE ANNEXE	
TERRASSE	6.3 m <sup>2</sup>

LEGENDE

LL LAVE-LINGE	FE FENETRE	INTERRUPTEURS
LV LAVE-VAISSELLE	FF FENETRE FIXE	SONNETTE
TRI TRI ET STOCKAGE DECHETS	PF PORTE-FENETRE	PRISES
REF REFRIGERATEUR	VR VOLET ROULANT	ALIMENTATION SPECIFIQUE
CU CUISSON	VC VOLET COULISSANT	PRISE TELEVISION
TEB TABLEAU ELECTRIQUE	PM PERSIENNE METALLIQUE	PRISE RJ45
SSV SECHE-SERVIETTE	PV PARE-VUE	VIDEOPHONE
RADIATEUR	GC GARDE-CORPS	LUMINAIRES
SEUILS	GAINE TECHNIQUE	
	PLACARD	
	FAUX-PLAFOND, SOFFITTE	

Echelle: 0.0m 0.5m 1m	Date: 09/07/2019	Série Notaire
-----------------------	------------------	---------------

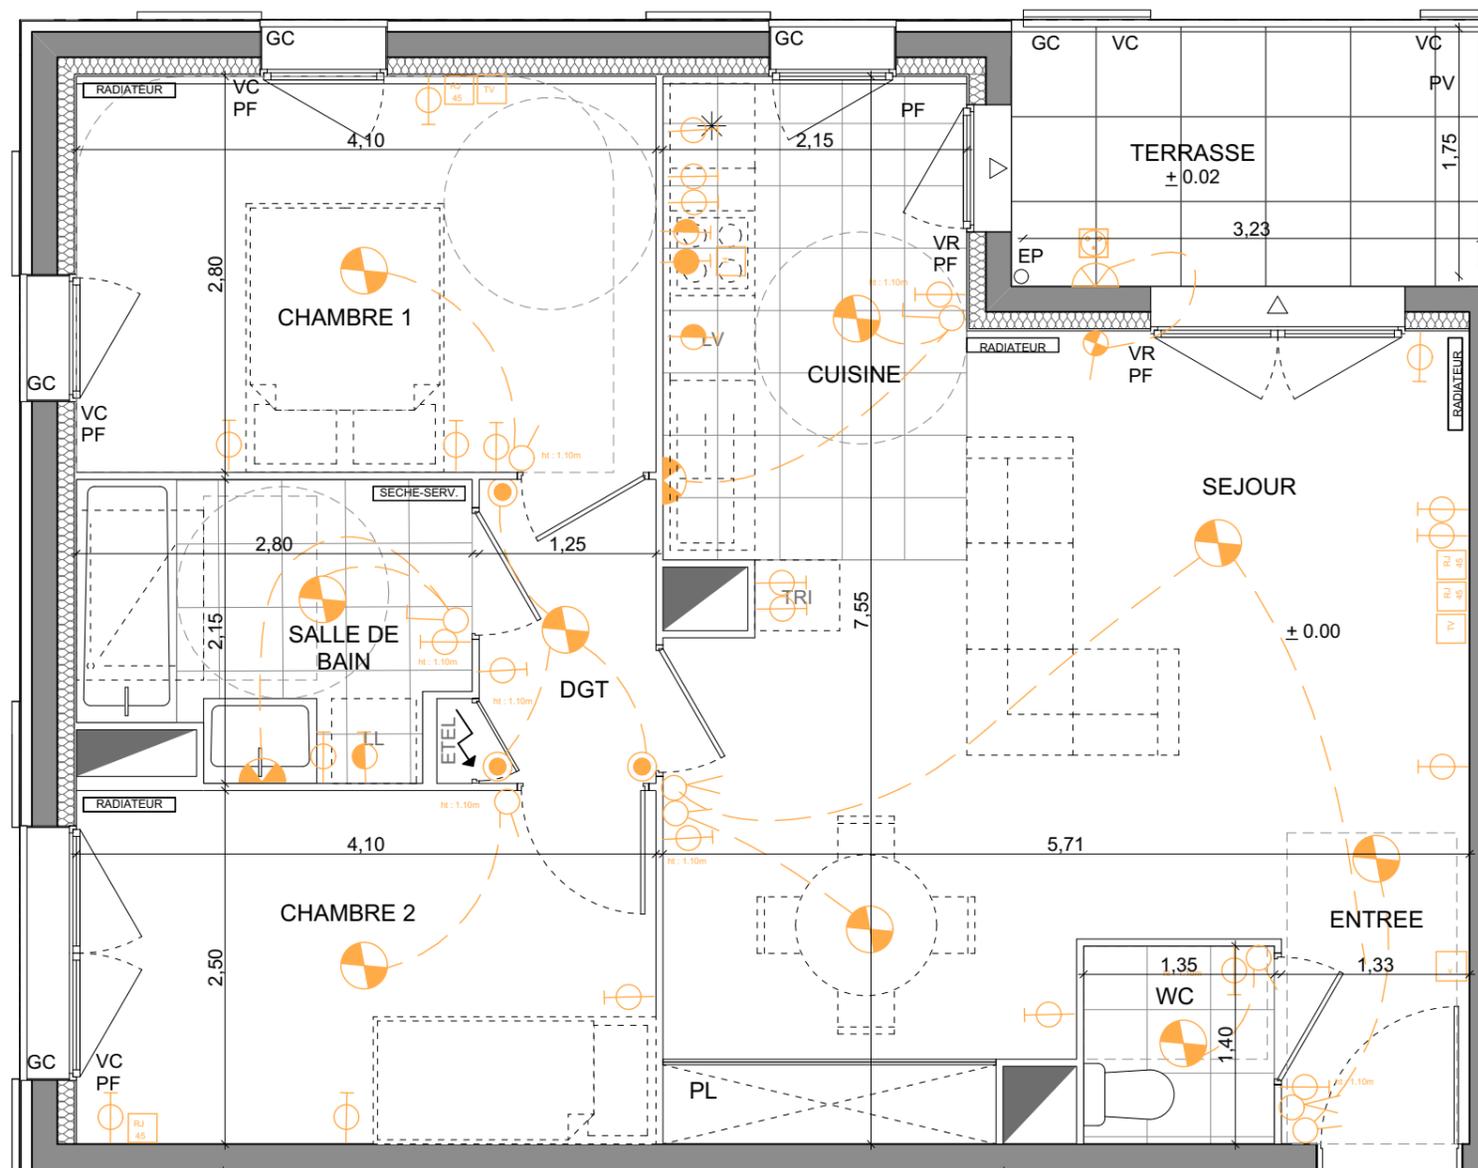

T3  
C002



NOTA: Des modifications sont susceptibles d'être apportées à ce plan, en fonction des contraintes techniques rencontrées lors de la réalisation. Les cotes et surfaces sont données sous réserve des impératifs d'ordre technique, administratif ou de tolérance d'exécution. Les canalisations, barbacanes, descentes EP, retombées, soffites, faux-plafonds, poutres, trappes de visite sur les gaines techniques ainsi que l'emplacement des équipements sont figurés à titre indicatif. La hauteur sous soffite, faux-plafond ou poutre est de 2m minimum. Les équipements électriques sont positionnés à titre indicatif.