



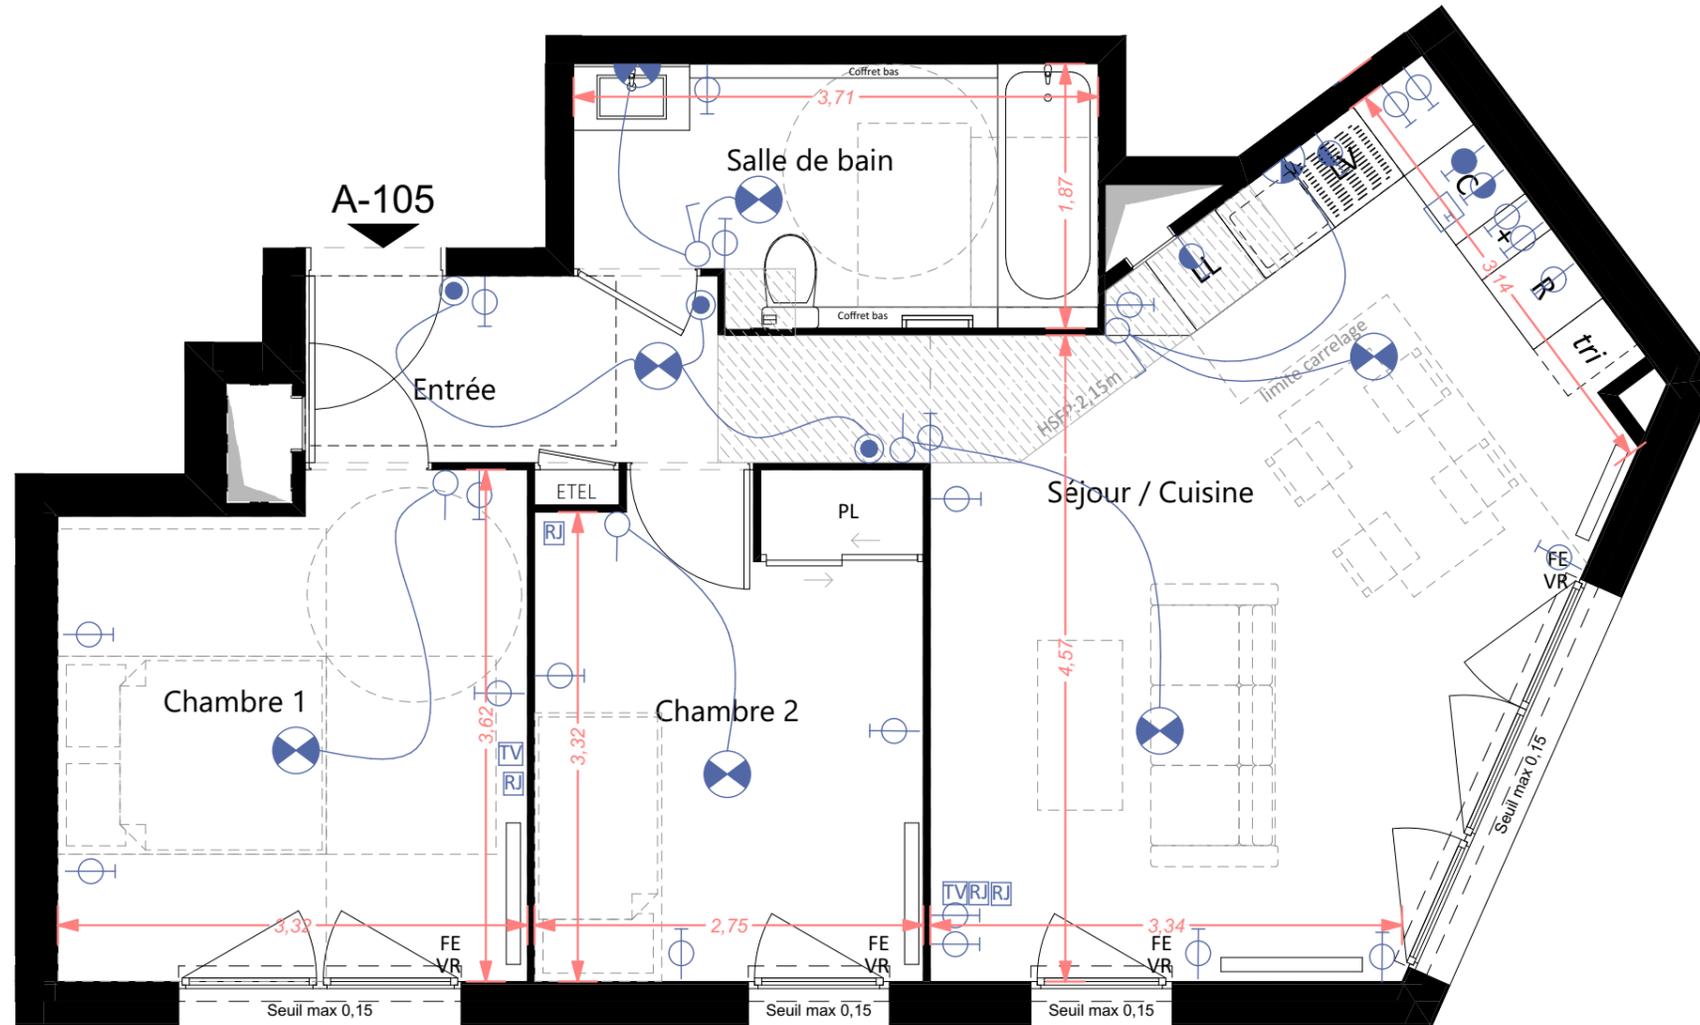

MAITRE D'OUVRAGE
SCCV Asnières Basly
59 rue de Provence
75009 PARIS



Cocoon
rue Basly et avenue Gabriel Péri
92600 Asnières

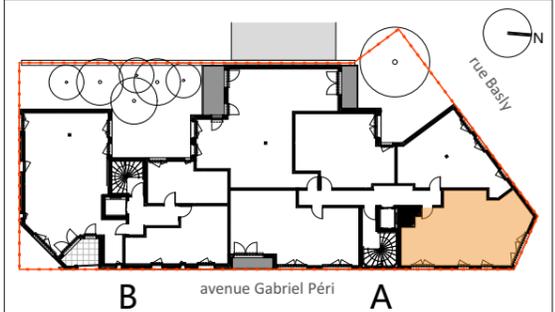

HALL A		
Appartement	Typologie	Niveau
A-105 Lot 10	3 pièces	R+1
Entrée		5,21
Séjour / Cuisine		23,69
Chambre 1		11,45
Chambre 2		9,73
Salle de bain		6,49
		56,57 m²

LEGENDE			
	Interrupteur simple		FE Fenêtre
	Interrupteur simple à voyant		PV Pare-vue
	Interrupteur double		PF Porte-fenêtre
	Va et vient		FF Fenêtre fixe
	Bouton poussoir		PFF Porte-fenêtre fixe
	Prise de courant 10/16 A+T		VR Volet roulant
	Prise de courant spécialisées		GC Garde-corps
	Sortie de câbles pour plaques de cuisson		TV Prise télévision
	Prise RJ45		LL Lave-linge
	Prise de courant 10/16 A+T étanche		LV Lave-vaisselle
	Pot de centre et double DCL		ETEL Tableau électrique
	Applique LED		R Réfrigérateur
	Pot d'applique et double DCL		EP Descente d'eaux pluviales
	Applique classe II		RP Robinet de puisage
			Faux-plafond
			Retombée de poutre
			Gaine technique
			Radiateur
Date	Echelle	Indice	
13/06/2019	1:50	1	

