





MAITRE D'OUVRAGE
SCCV Asnières Basly
59 rue de Provence
75009 PARIS

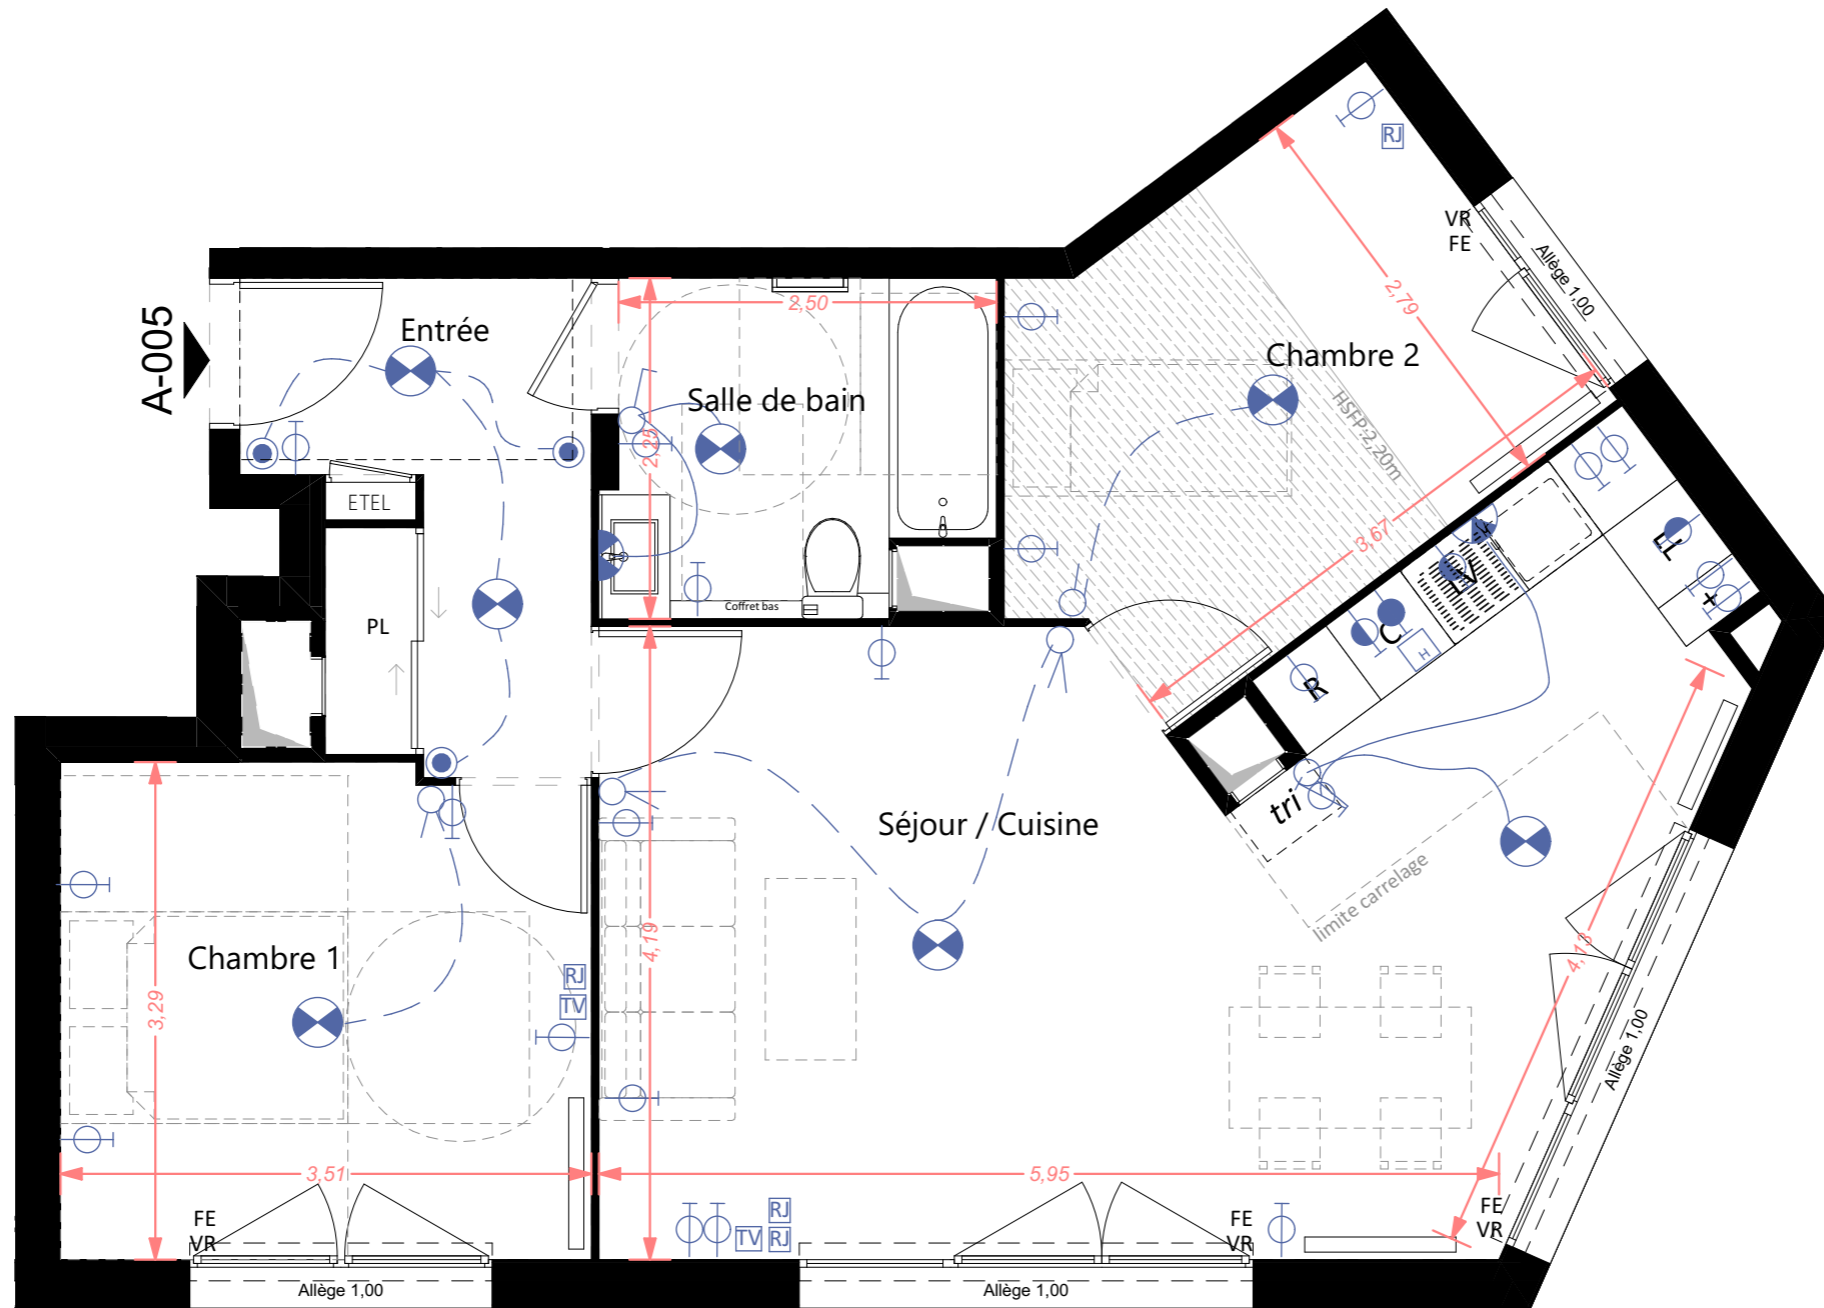

Cocoon
rue Basly et avenue Gabriel Péri
92600 Asnières

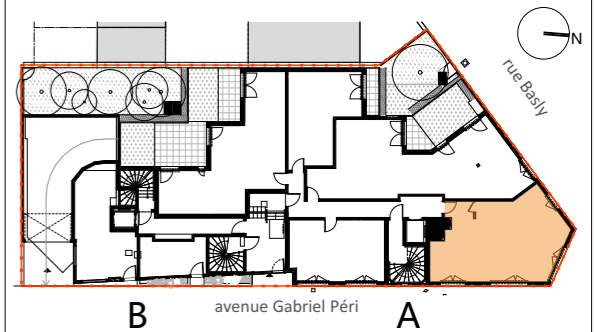

HALL A		
Appartement	Typologie	Niveau
A-005 Lot 05	3 pièces	RDC

Entrée	6,22
Séjour / Cuisine	29,85
Chambre 1	11,37
Chambre 2	10,21
Salle de bain	5,36
Total	63,01 m²

LEGENDE			
⊗	Interrupteur simple	PV	Pare-vue
⊗	Interrupteur simple à voyant	PL	Placard
⊗	Interrupteur double	ETEL	Tableau électrique
⊗	Va et vient	VR	Volet roulant
⊗	Bouton poussoir	TV	Prise télévision
⊗	Prise de courant 10/16 A+T	LL	Lave-linge
⊗	Prise de courant spécialisées	LV	Lave-vaisselle
⊗	Sortie de câbles pour plaques de cuisson	C	Cuisson
⊗	Prise RJ45	R	Réfrigérateur
⊗	Prise de courant 10/16 A+T étanche	EP	Descente d'eaux pluviales
⊗	Pot de centre et double DCL	RP	Robinet de puisage
⊗	Appique LED		
⊗	Pot d'applique et double DCL		
⊗	Appique classe II		

Faux-plafond		Gaine technique	
Retombée de poutre		Radiateur	
Date	Echelle	Indice	
26/07/2019	1:50	1	

