



N° APPARTEMENT	TYPE	NIVEAU
C001	T3	RDC

SURFACE HABITABLE	
ENTREE	5.15 m ²
SEJOUR/COUISINE	27.75 m ²
CHAMBRE 1	11.05 m ²
CHAMBRE 2	10.47 m ²
DEGAGEMENT	4.41 m ²
SALLE DE BAIN	5.32 m ²
WC	1.82 m ²

SURFACE TOTALE HABITABLE	65.97 m²
---------------------------------	----------------------------


Nota : la surface des placards est incluse dans celle des pièces attenantes

SURFACE ANNEXE	
TERRASSE	11.09 m ²

LEGENDE

LL	LAVE-LINGE	FE	FENETRE	INTERRUPTEURS
LV	LAVE-VAISSELLE	FF	FENETRE FIXE	SONETTE
TRI	TRI ET STOCKAGE DECHETS	PF	PORTE-FENETRE	PRISES
VR	REFRIGERATEUR	VR	VOLET ROULANT	ALIMENTATION SPECIFIQUE
PS	CUISSON	PV	PARE-SOLEIL	PRISE TELEVISION
TV	TABLEAU ELECTRIQUE	GC	PARE-VUE	PRISE RJ45
SE	SECHE-SERVIETTE	GC	GARDE-CORPS	VIDEOPHONE
R	RADIATEUR	GC	SEUILS	LUMINAIRES
SE	SEUILS	GC	GAINES TECHNIQUES	
PL	PLACARD	GC	PLACARD	
FP	FAUX-PLAFOND, SOFFITTE	GC	FAUX-PLAFOND, SOFFITTE	

Echelle: 0.0m 0.5m 1m	Date : 05/09/2019	Série Notaire 3
-----------------------	-------------------	-----------------

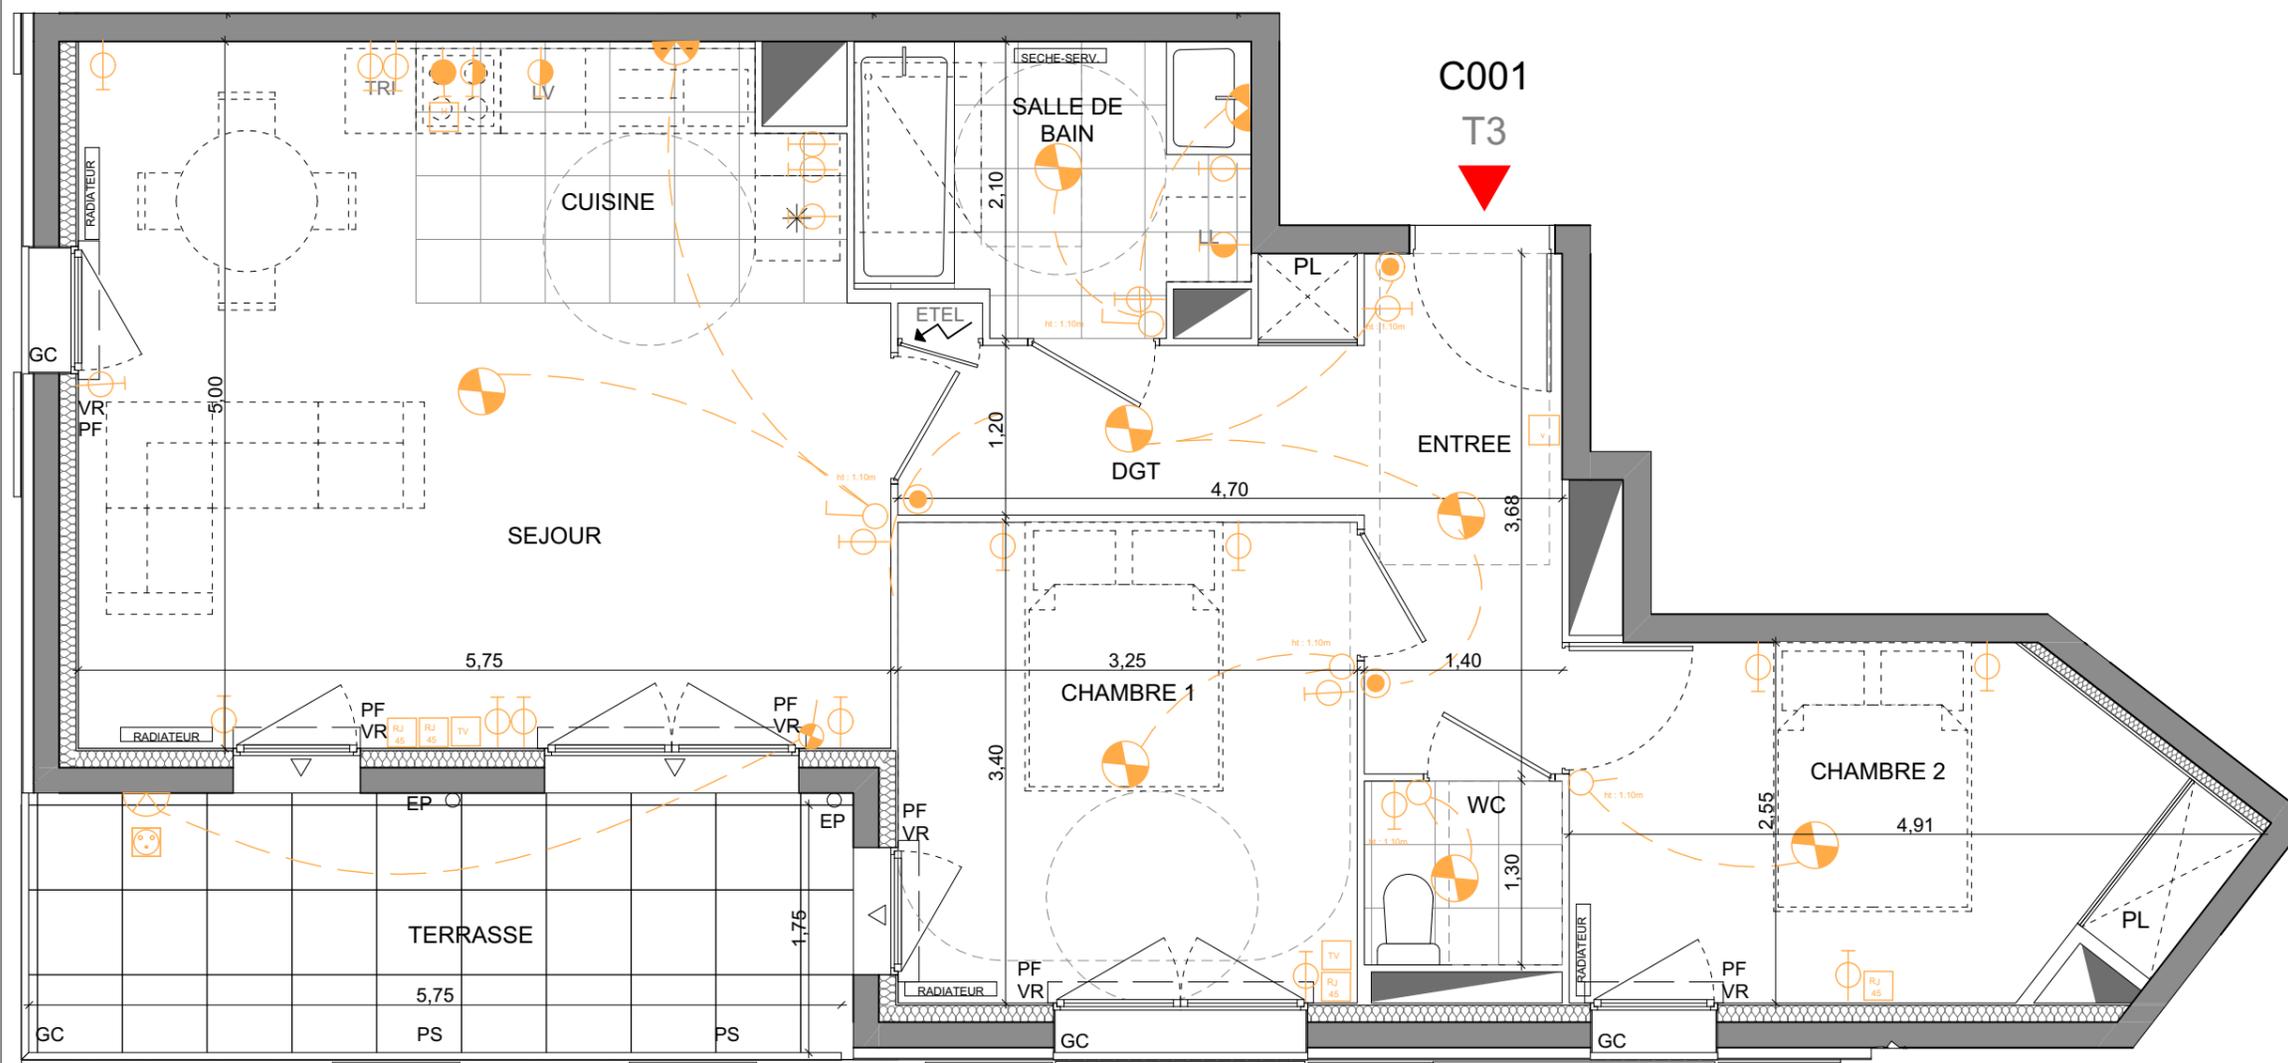

NOTA: Des modifications sont susceptibles d'être apportées à ce plan, en fonction des contraintes techniques rencontrées lors de la réalisation. Les cotes et surfaces sont données sous réserve des impératifs d'ordre technique, administratif ou de tolérance d'exécution. Les canalisations, barbacanes, descentes EP, retombées, soffites, faux-plafonds, poutres, trappes de visite sur les gaines techniques ainsi que l'emplacement des équipements sont figurés à titre indicatif. La hauteur sous soffite, faux-plafond ou poutre est de 2m minimum. Les équipements électriques sont positionnés à titre indicatif.