





MAITRE D'OUVRAGE
 SCCV Asnières Basly
 59 rue de Provence
 75009 PARIS



Cocoon
 rue Basly et avenue Gabriel Péri
 92600 Asnières

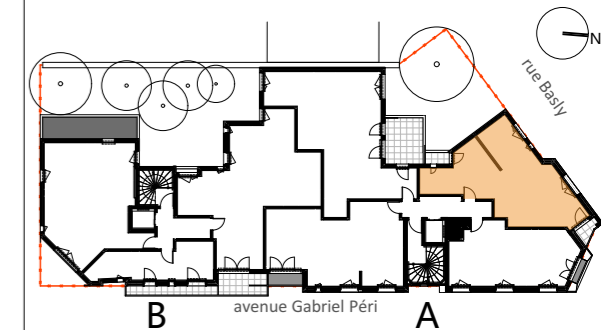

| HALL A | | |
|------------------|-----------|----------------------------|
| Appartement | Typologie | Niveau |
| A-203 | 3 pièces | R+2 |
| Entrée | | 5,25 |
| Séjour / Cuisine | | 24,87 |
| Chambre 1 | | 12,61 |
| Chambre 2 | | 9,10 |
| Salle de bain | | 5,14 |
| WC | | 2,28 |
| | | 59,25 m² |
| Loggia | | 2,10 |
| Terrasse | | 1,78 |
| | | 3,88 m² |

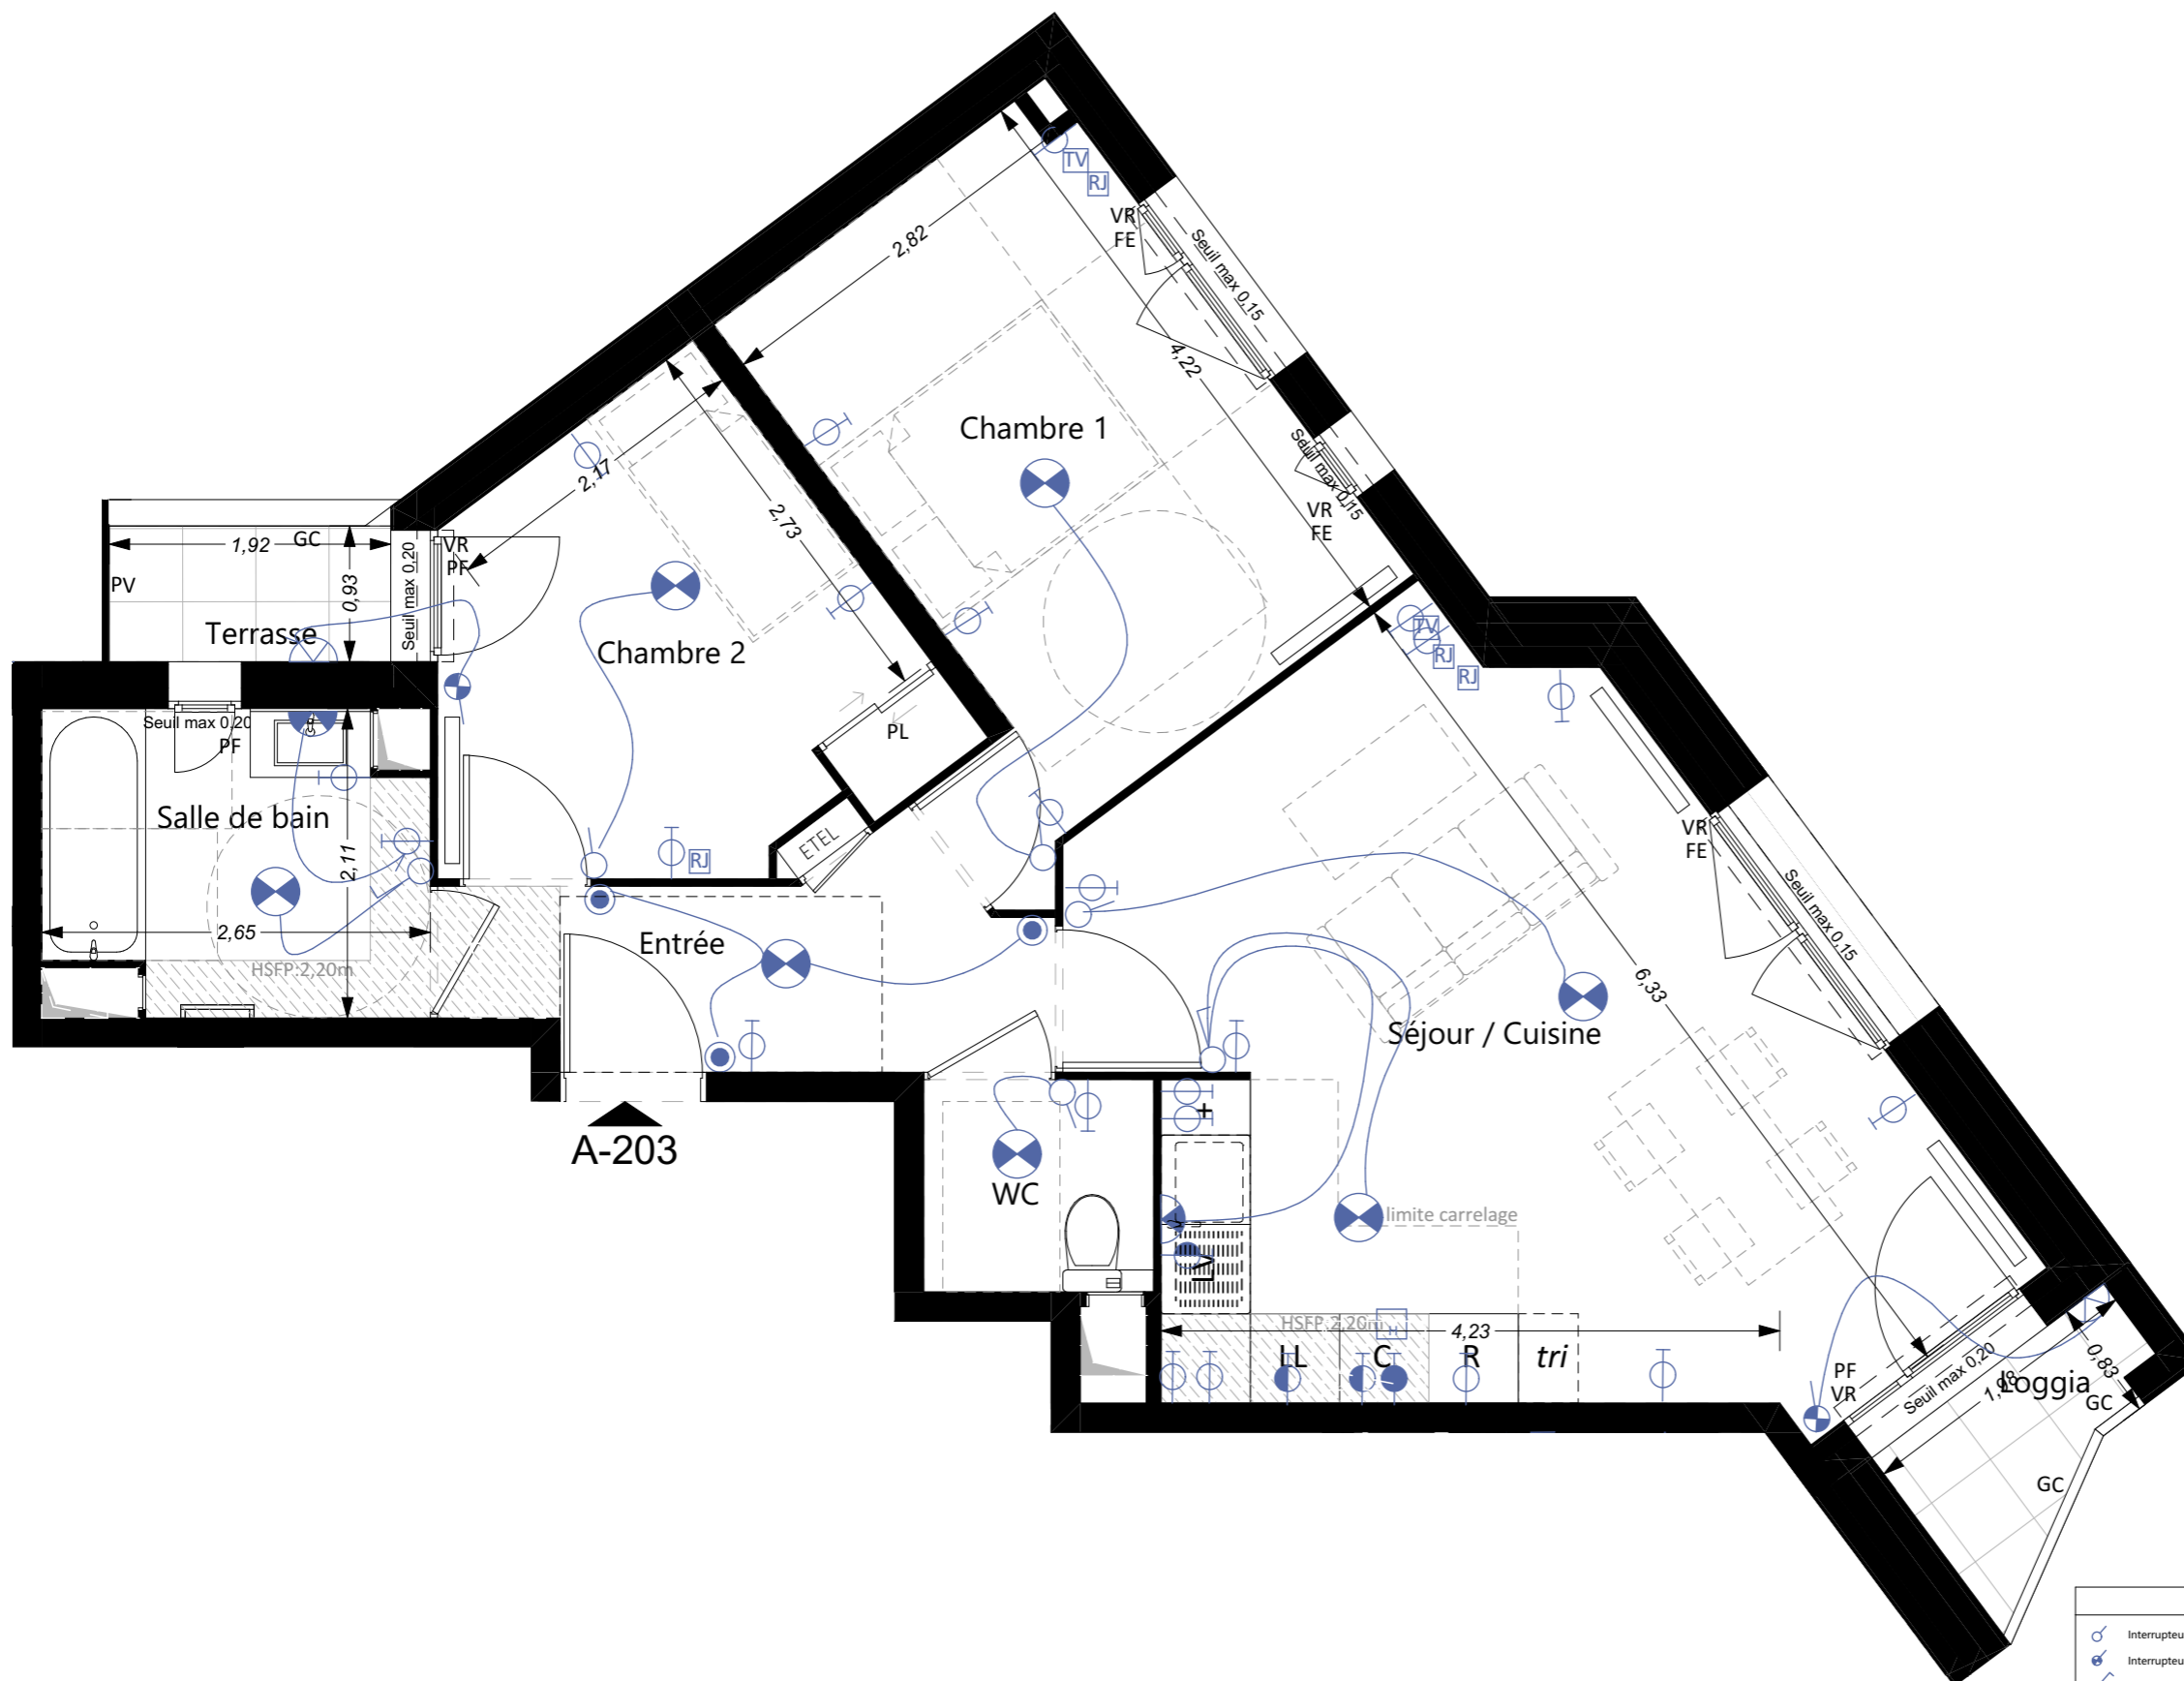

| LEGENDE | | | |
|---------|--|---------|---------------------------|
| | Interrupteur simple | | Fenêtre |
| | Interrupteur simple à voyant | | Porte-fenêtre |
| | Interrupteur double | | Fenêtre fixe |
| | Va et vient | | Porte-fenêtre fixe |
| | Bouton poussoir | | Volet roulant |
| | Prise de courant 10/16 A+T | | Prise télévision |
| | Prise de courant spécialisées | | Lave-linge |
| | Sortie de câbles pour plaques de cuisson | | Lave-vaisselle |
| | Prise RJ45 | | Tableau électrique |
| | Prise de courant 10/16 A+T étanche | | Réfrigérateur |
| | Pot de centre et double DCL | | Descente d'eaux pluviales |
| | Applique LED | | Robinet de puisage |
| | Pot d'applique et double DCL | | |
| | Applique classe II | | |
| | Faux-plafond | | Gaine technique |
| | Retombée de poutre | | Radiateur |
| Date | 28/11/2019 | Echelle | 1:50 |
| Indice | | | Série notaire |

