

N° APPARTEMENT	TYPE	NIVEAU
C002	T3	RDC

SURFACE HABITABLE	
ENTREE	1.93 m ²
SEJOUR/CUISINE	31.92 m ²
CHAMBRE 1	11.48 m ²
CHAMBRE 2	10.25 m ²
DEGAGEMENT	2.69 m ²
SALLE DE BAIN	5.41 m ²
WC	1.89 m ²

SURFACE TOTALE HABITABLE	65.57 m²
---------------------------------	----------------------------


Nota : la surface des placards est incluse dans celle des pièces attenantes

SURFACE ANNEXE	
TERRASSE	6.3 m ²

LEGENDE

LL LAVE-LINGE	FE FENETRE	INTERRUPTEURS
LV LAVE-VAISSELLE	FF FENETRE FIXE	SONETTE
TRI TRI ET STOCKAGE DECHETS	PF PORTE-FENETRE	PRISES
VR REFRIGERATEUR	VR VOLET ROULANT	ALIMENTATION SPECIFIQUE
CUISSON	PS PARE-SOLEIL	PRISE TELEVISION
TB TABLEAU ELECTRIQUE	PV PARE-VUE	PRISE RJ45
SECHE-SERV. SECHE-SERVIETTE	GC GARDE-CORPS	VIDEOPHONE
RADIATEUR	GAINTE TECHNIQUE	LUMINAIRES
SEUILS	PLACARD	
	FAUX-PLAFOND, SOFFITTE	

Echelle: 0.0m 0.5m 1m	Date : 05/09/2019	Série Notaire 3
-----------------------	-------------------	-----------------

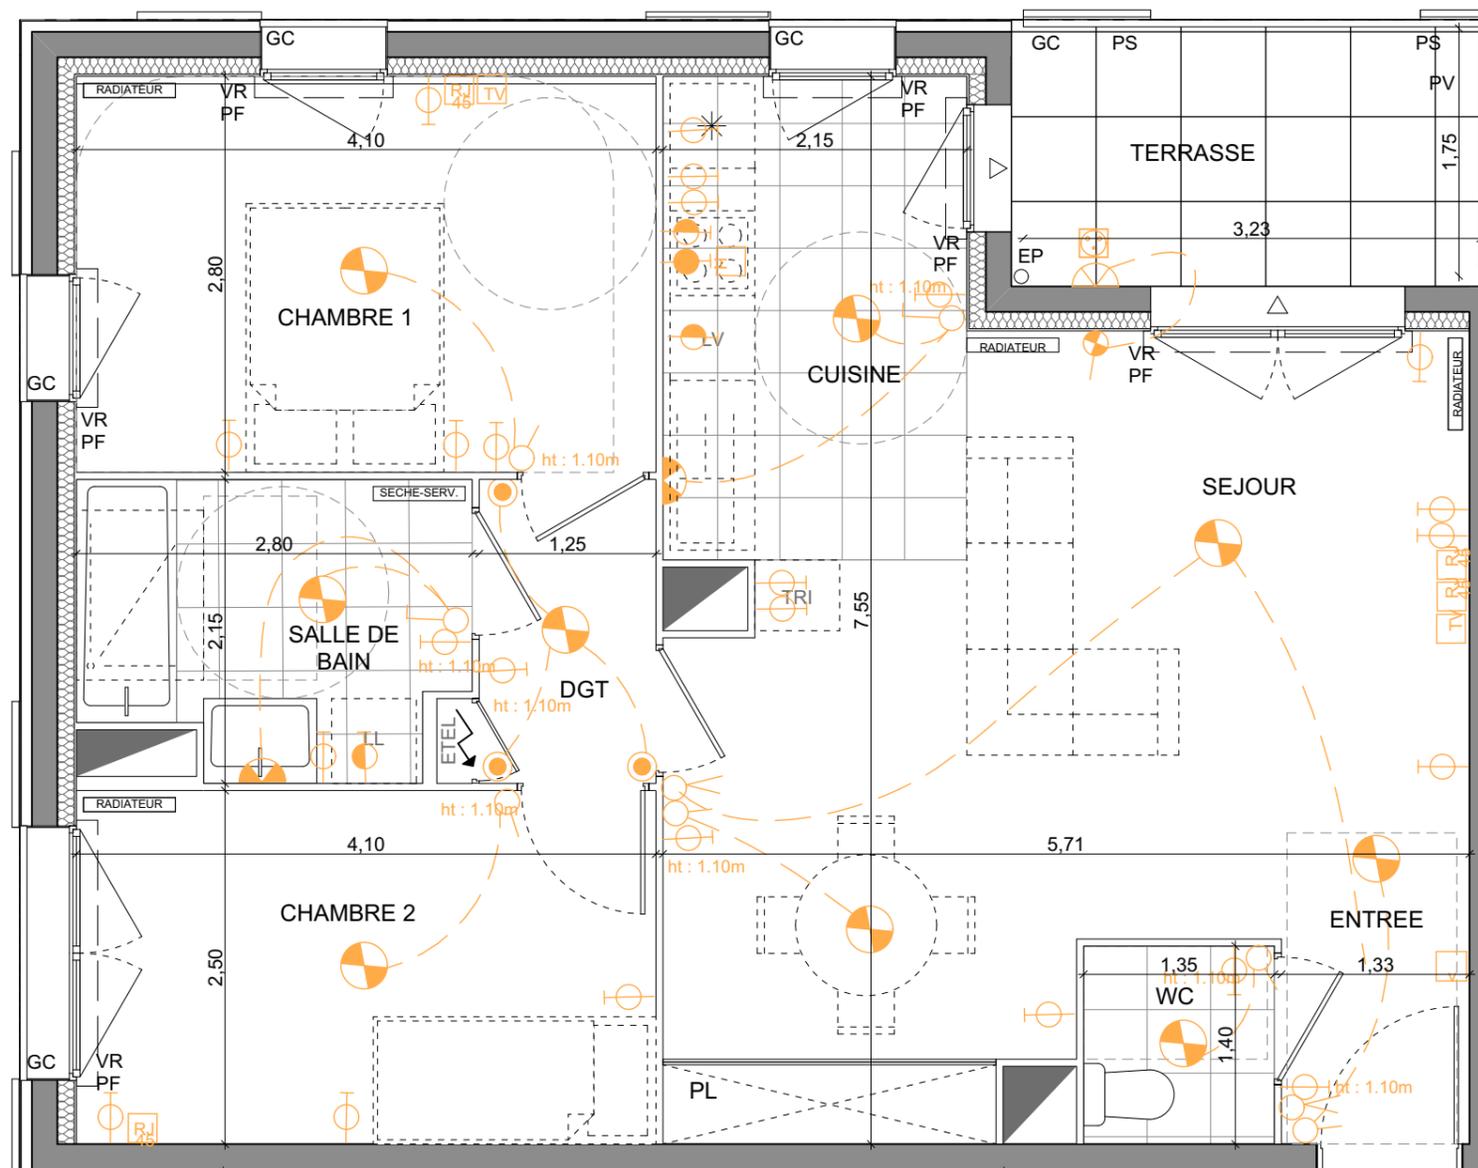

T3
C002



NOTA: Des modifications sont susceptibles d'être apportées à ce plan, en fonction des contraintes techniques rencontrées lors de la réalisation. Les cotes et surfaces sont données sous réserve des impératifs d'ordre technique, administratif ou de tolérance d'exécution. Les canalisations, barbacanes, descentes EP, retombées, soffites, faux-plafonds, poutres, trappes de visite sur les gaines techniques ainsi que l'emplacement des équipements sont figurés à titre indicatif. La hauteur sous soffite, faux-plafond ou poutre est de 2m minimum. Les équipements électriques sont positionnés à titre indicatif.