



LES PAVÉS DU ROY

CONSTRUCTION DE 24 LOGEMENTS SEMI-COLLECTIFS

Avenue du Manet
78180 MONTIGNY-LE-BRETONNEUX

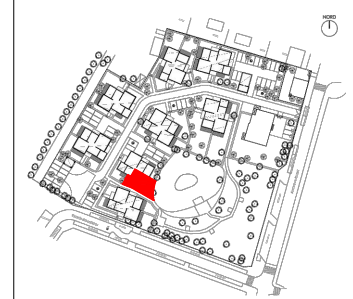

N° APPARTEMENT	TYPE	NIVEAU
A23	T4	RDC

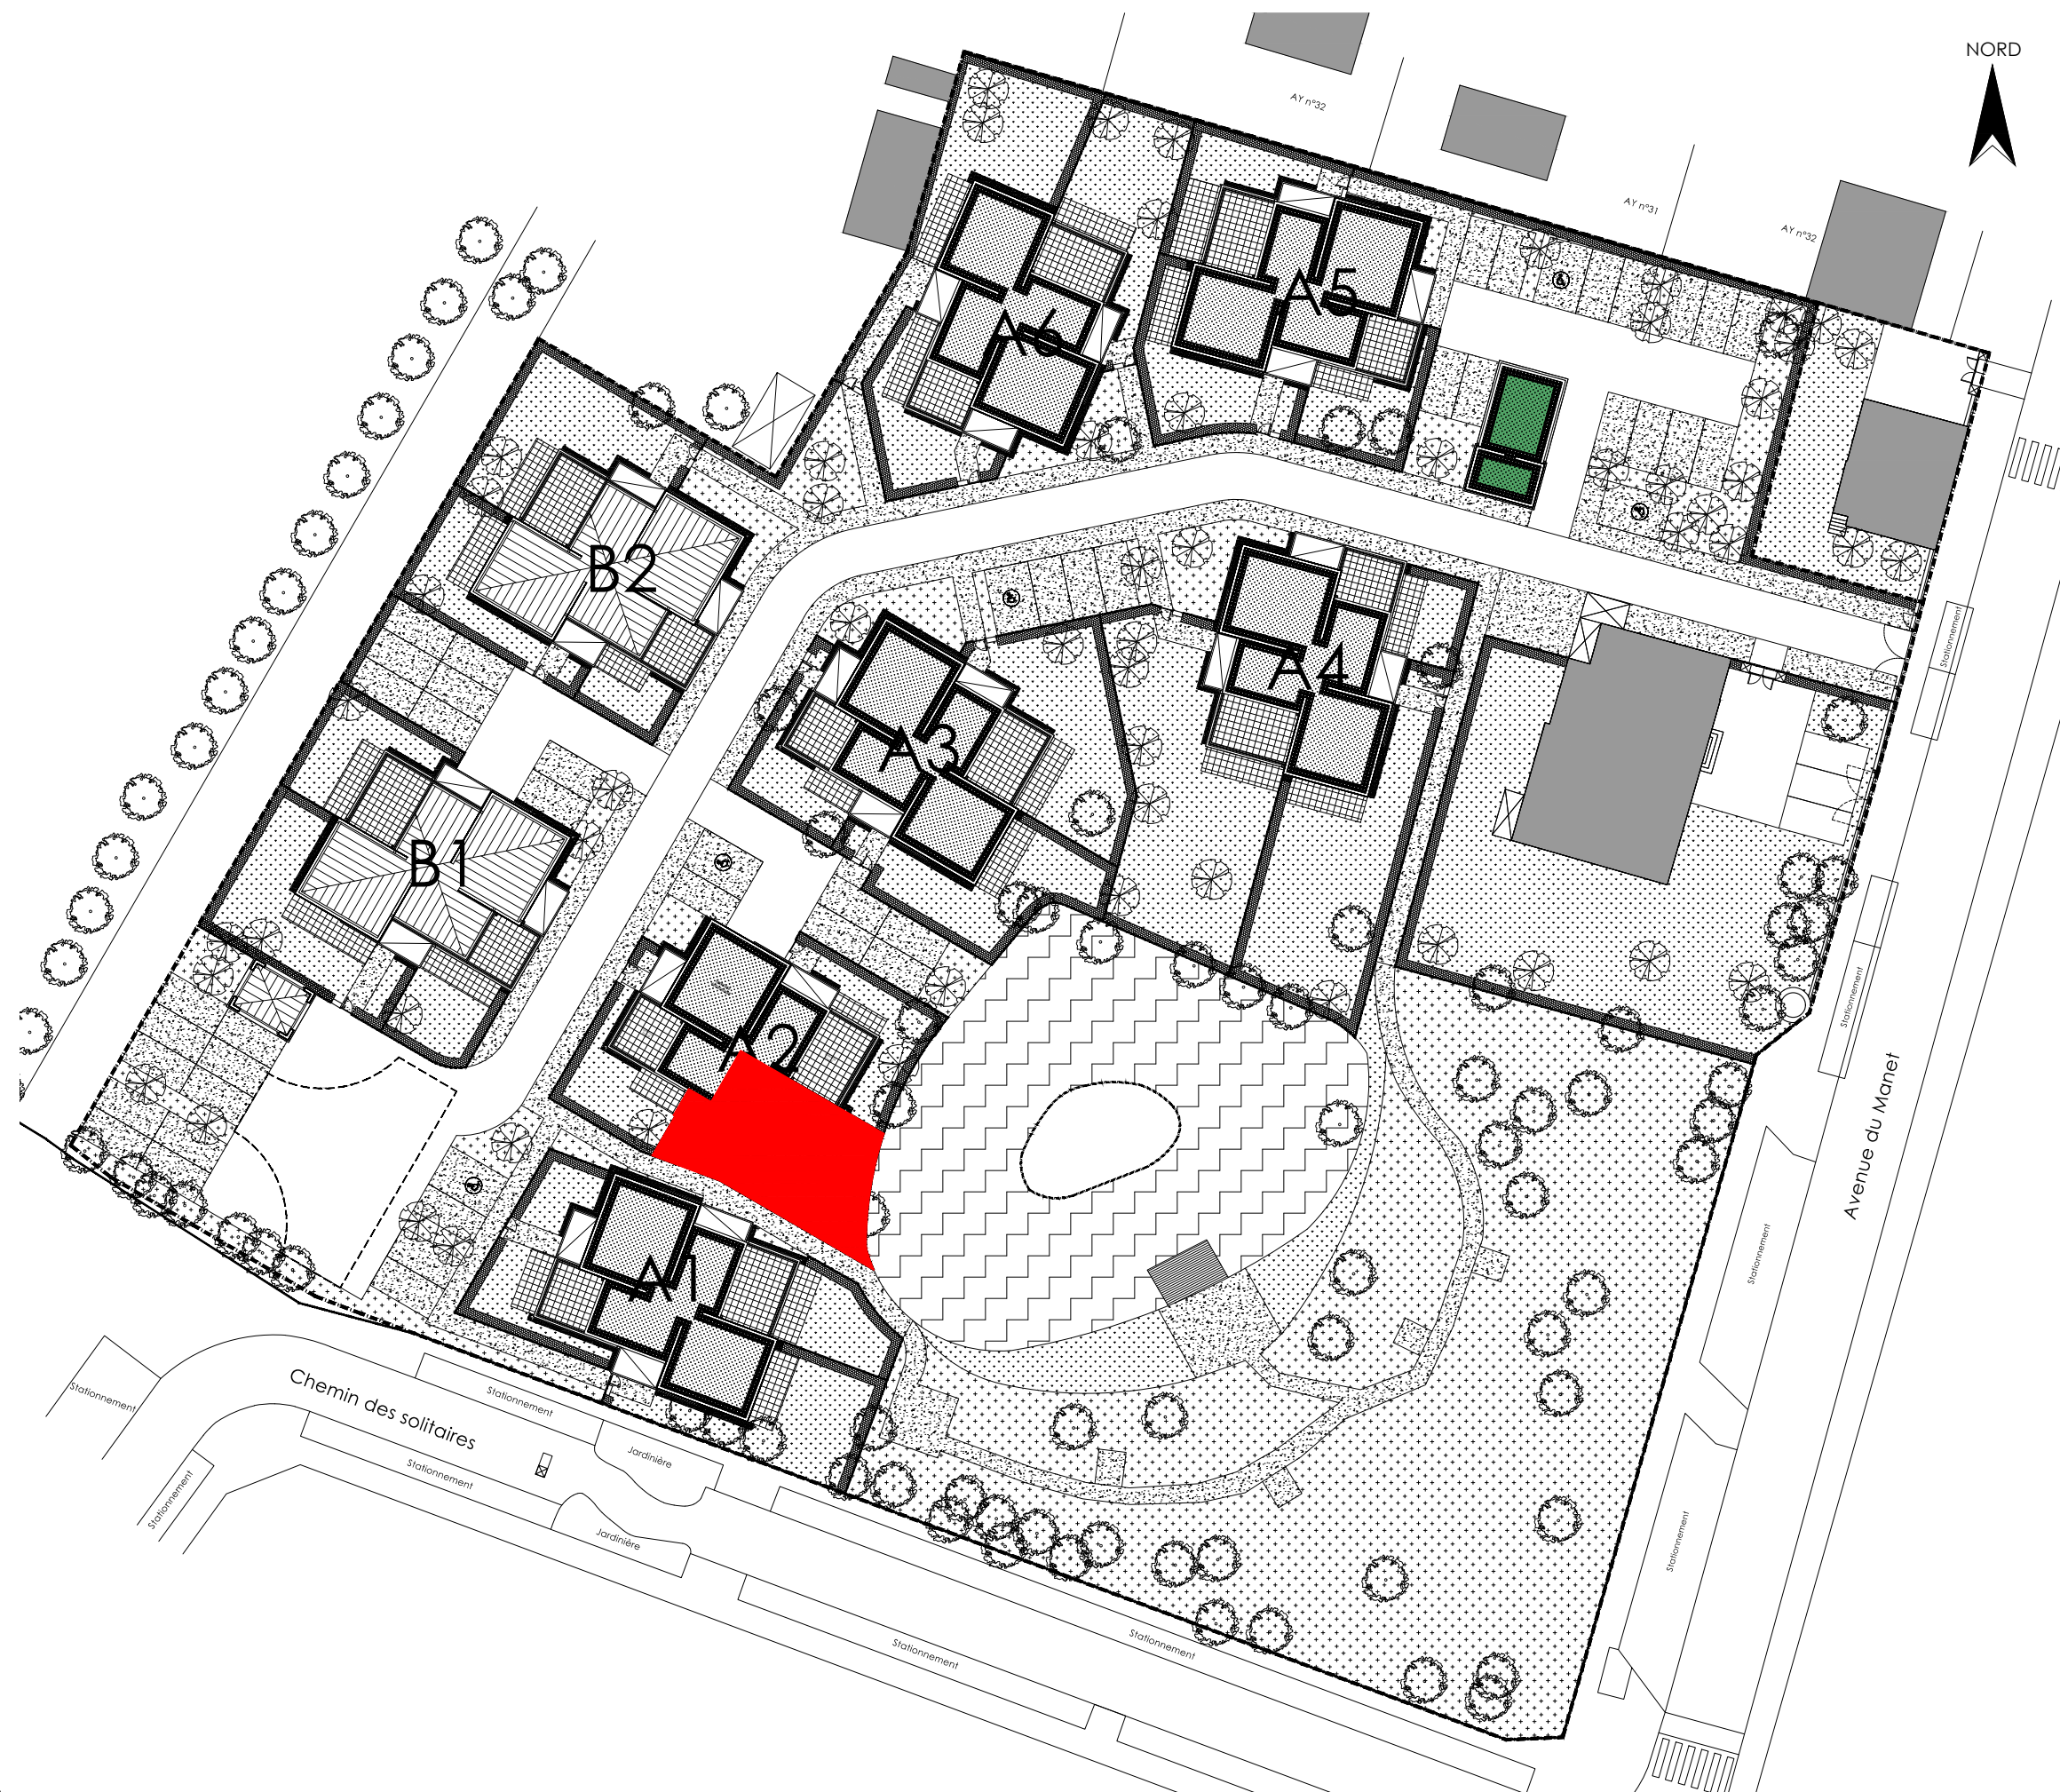

Nota :
Des modifications sont susceptibles d'être apportées à ce plan en fonction des nécessités techniques et/ou impératifs réglementaires de la réalisation tant en ce qui concerne les dimensions libres que l'équipement. Les surfaces sont approximatives.
Les retombées, soffites, faux plafonds, équipements sanitaires ainsi que le calpinage et dimensions des carrelages sont figurés à titre indicatif, et peuvent subir des modifications pour des impératifs techniques. Les équipements ménagers ne sont pas fournis.
Le descriptif sommaire complète ce plan pour les matériaux et équipements fournis.

Echelle 0 2 5 10

Date : 07/11/2019

INDICE : 02




59, rue de Provence
75437 Paris Cedex 03



LES PAVÉS DU ROY

CONSTRUCTION DE 24 LOGEMENTS SEMI-COLLECTIFS

Avenue du Manet
78180 MONTIGNY-LE-BRETONNEUX

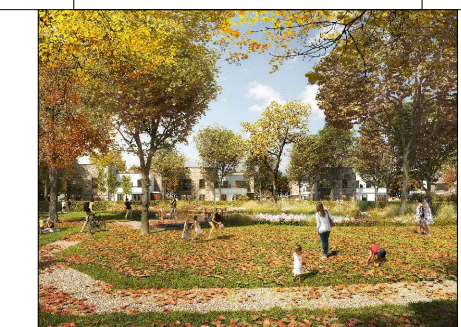

N° APPARTEMENT	TYPE	NIVEAU
A23	T4	RDC

TABLEAU DES SURFACES (y compris placards)

ENTREE	2,41m ²
DEGAGEMENT	2,35m ²
WC	1,99m ²
RANGEMENT	1,06m ²
SEJOUR	25,62m ²
CUISINE	4,47m ²
SALLE D'EAU 1	3,76m ²
PALIER	10,19m ²
CHAMBRE 1	14,29m ²
SALLE D'EAU 2	2,62m ²
CHAMBRE 2	12,48m ²
CHAMBRE 3	13,38m ²
SALLE DE BAIN	6,08m ²

SURFACE HABITABLE	100,71m ²
--------------------------	----------------------


SURFACES ANNEXES

CELLIER	2,55m ²
TERRASSE RDC + JARDIN	78,67m ²
TERRASSE ETAGE	15,12m ²

LEGENDE

Cuisson	Tableau électrique	F FENETRE FENETRE FIXE
Lave-linge	Sèche-serviette	FF PORTE-FENETRE
Evier	Radiateur	VR VOLET ROULANT
Lave-vaisselle	Gaine technique	WC VOLET COULISSANT
Réfrigérateur	Placard	PM PERSIENNE
	Soffite	PV PARE-VUE
	Applicatif mural	GC GARDE-CORPS
	Robinet de usage	int_ext SEUILS
	Prise TV	int_ext SEUILS
	Prise extérieure	int_ext SEUILS

Echelle	Date : 08/11/2019	INDICE : 02
---------	-------------------	-------------

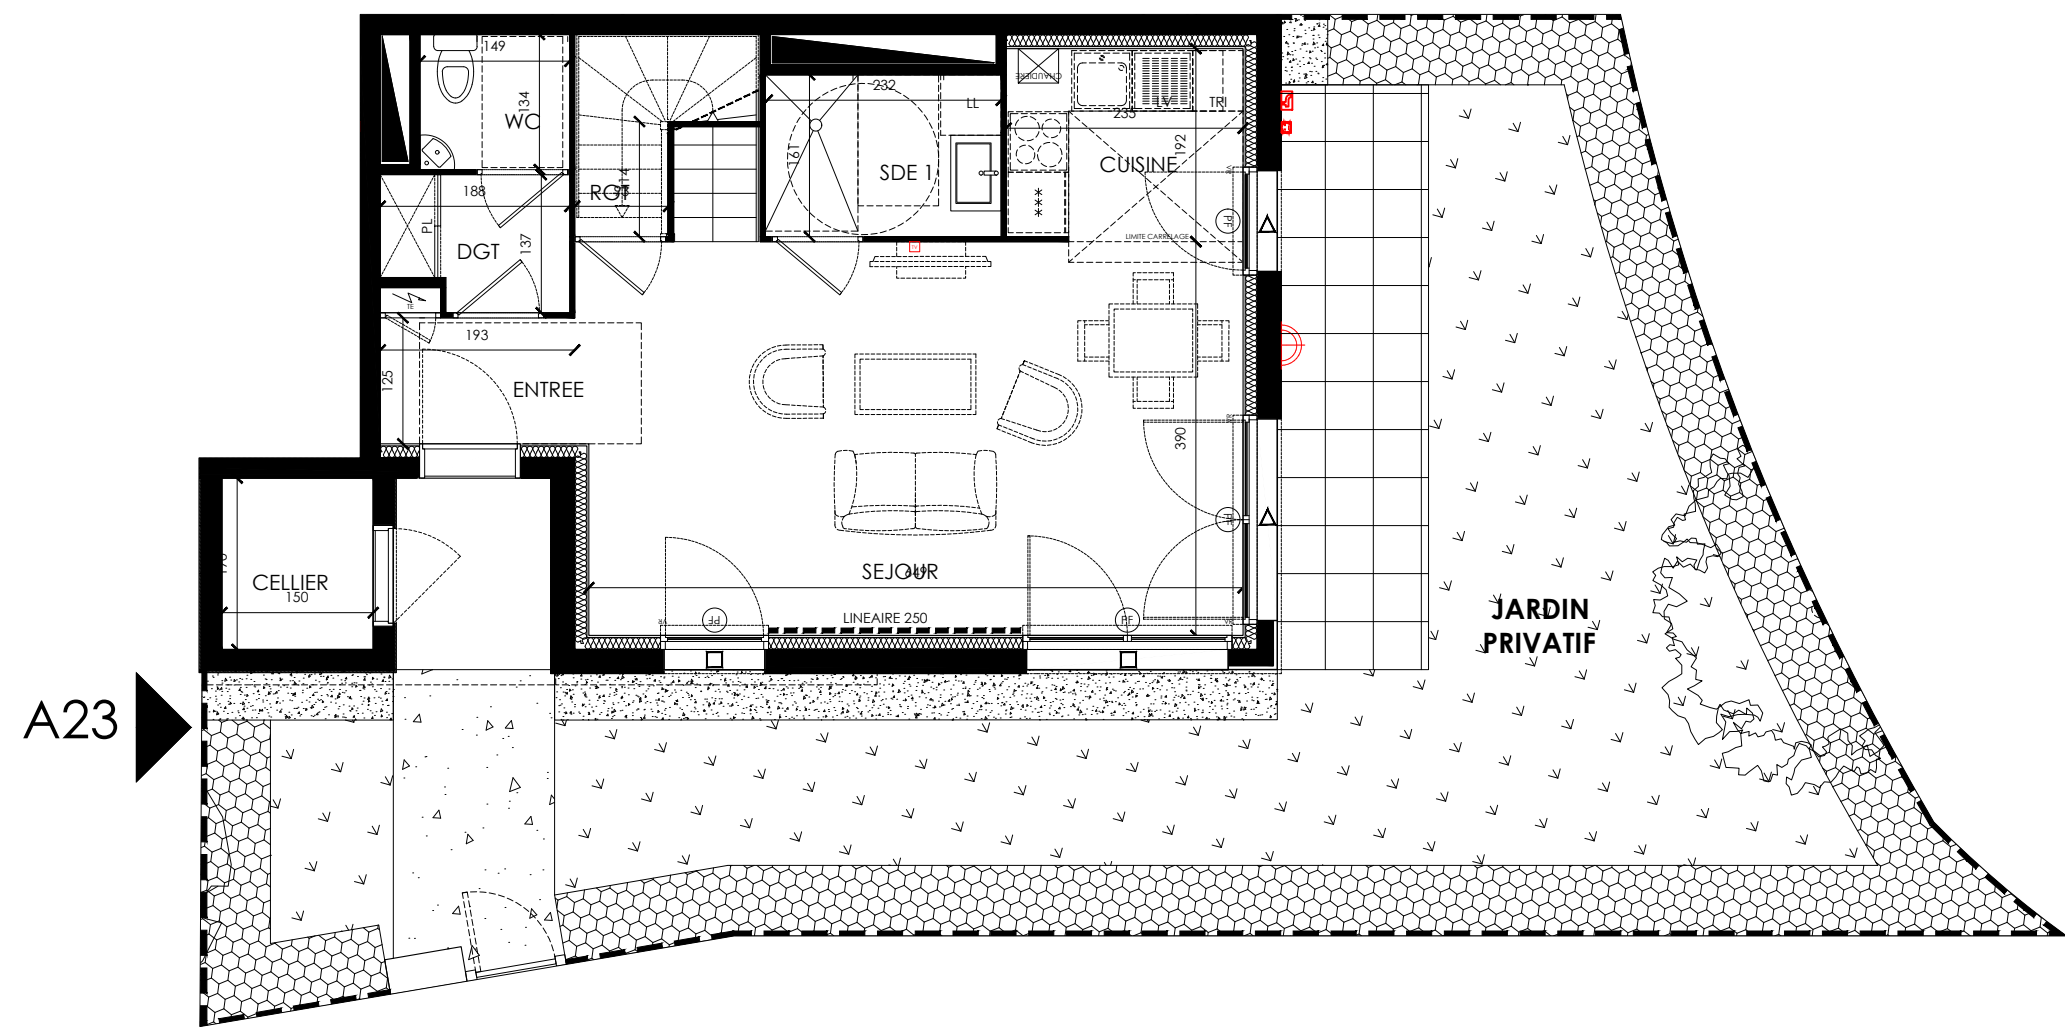

A23



Nota :
Des modifications sont susceptibles d'être apportées à ce plan en fonction des nécessités techniques et/ou impératifs réglementaires de la réalisation tant en ce qui concerne les dimensions libres que l'équipement. Les surfaces sont approximatives.
Les retombées, soffites, faux plafonds, équipements sanitaires ainsi que le calpinage et dimensions des carrelages sont figurés à titre indicatif, et peuvent subir des modifications pour des impératifs techniques. Les équipements ménagers ne sont pas fournis.
Le descriptif sommaire complète ce plan pour les matériaux et équipements fournis.



LES PAVÉS DU ROY

CONSTRUCTION DE 24 LOGEMENTS SEMI-COLLECTIFS

Avenue du Manet
78180 MONTIGNY-LE-BRETONNEUX

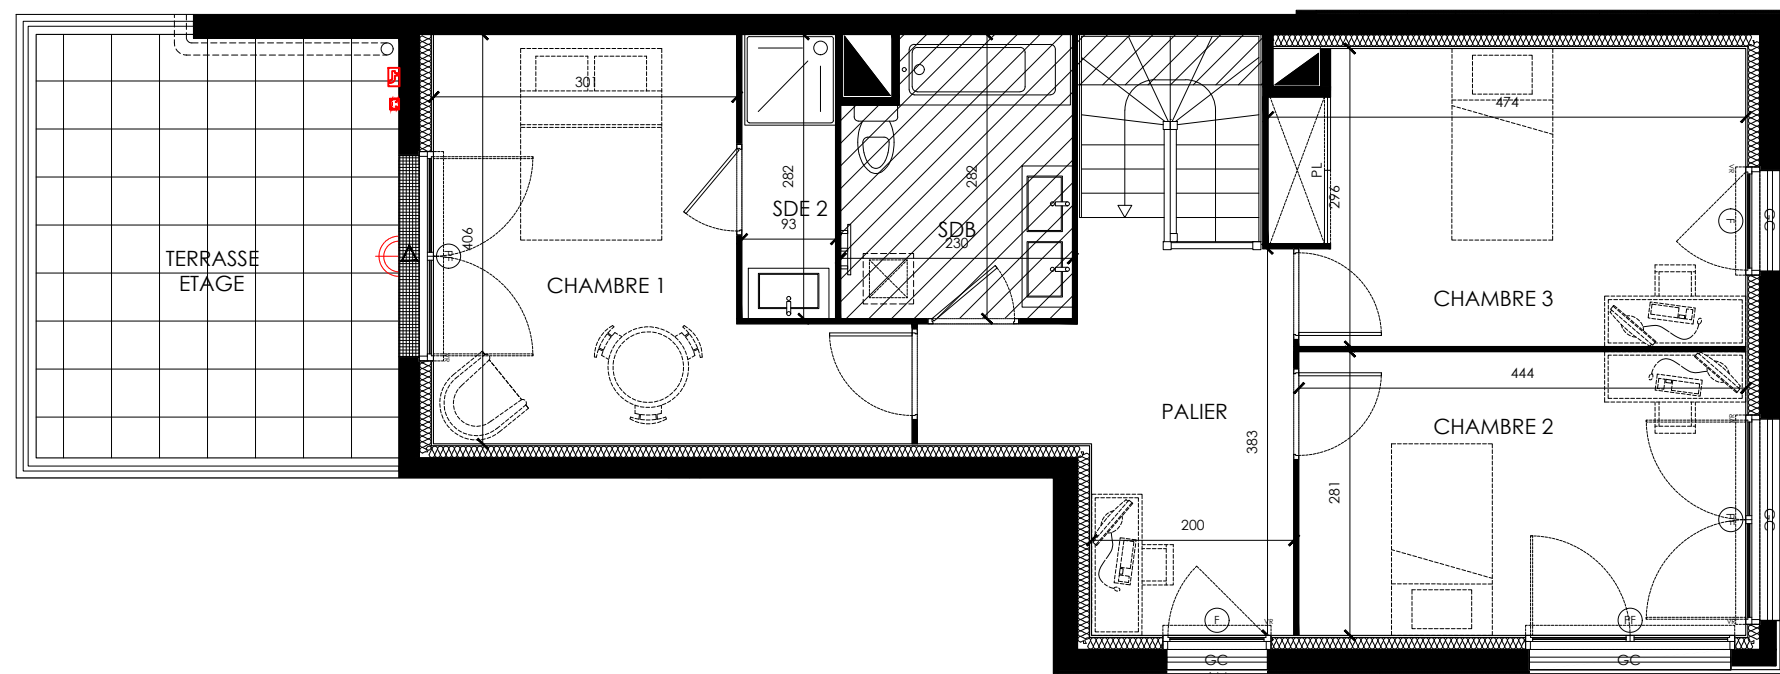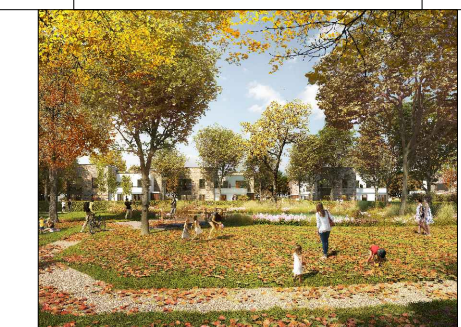

N° APPARTEMENT	TYPE	NIVEAU
A23	T4	R+1

TABLEAU DES SURFACES (y compris placards)		2,41m ²
ENTREE		2,35m ²
DEGAGEMENT		1,99m ²
WC		1,06m ²
RANGEMENT		25,62m ²
SEJOUR		4,47m ²
CUISINE		3,76m ²
SALLE D'EAU 1		10,19m ²
PALIER		14,29m ²
CHAMBRE 1		2,62m ²
SALLE D'EAU 2		12,48m ²
CHAMBRE 2		13,38m ²
CHAMBRE 3		6,08m ²
SALLE DE BAIN		
		100,71m ²
SURFACE HABITABLE		
SURFACES ANNEXES		
CELLIER		2,55m ²
TERRASSE RDC + JARDIN		78,67m ²
TERRASSE ETAGE		15,12m ²

LEGENDE

Cuisson	Tableau électrique	F FENETRE
Lave-linge	Sèche-serviette	FF FENETRE FIXE
Evier	Radiateur	VR PORTE-FENETRE
Lave-vaisselle	Gaine technique	VC VOLET ROULANT
Réfrigérateur	Placard	PM PERSIENNE
	Soffite	PV PARE-VUE
	Applicque murale	GC GARDE-CORPS
	Robinet de puisage	int_ext SEUILS
	Prise TV	
	Prise extérieure	

Echelle	Date : 08/11/2019	INDICE : 02
---------	-------------------	-------------

Nota :
Des modifications sont susceptibles d'être apportées à ce plan en fonction des nécessités techniques et/ou impératifs réglementaires de la réalisation tant en ce qui concerne les dimensions libres que l'équipement. Les surfaces sont approximatives.
Les retombées, soffites, faux plafonds, équipements sanitaires ainsi que le calpinage et dimensions des carrelages sont figurés à titre indicatif, et peuvent subir des modifications pour des impératifs techniques. Les équipements ménagers ne sont pas fournis.
Le descriptif sommaire complète ce plan pour les matériaux et équipements fournis.

Arche Promotion
59, rue de Provence
75437 Paris Cedex 03