



# LES PAVÉS DU ROY

## CONSTRUCTION DE 24 LOGEMENTS SEMI-COLLECTIFS

Avenue du Manet  
78180 MONTIGNY-LE-BRETONNEUX

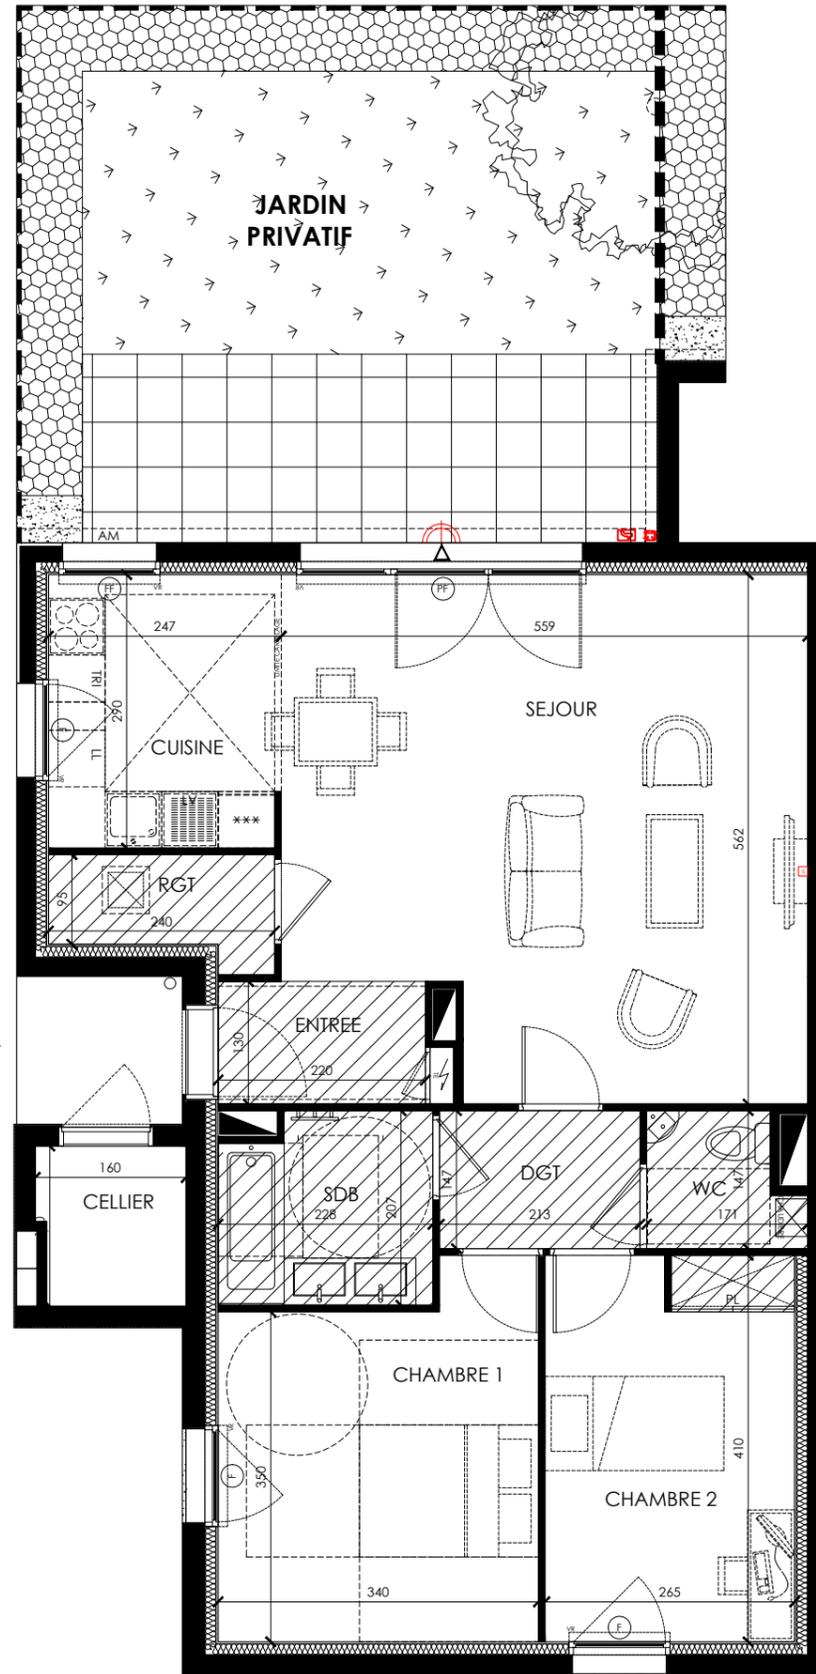

A41

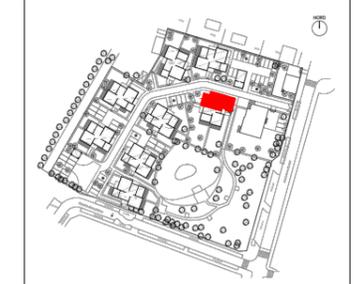

N° APPARTEMENT	TYPE	NIVEAU
<b>A41</b>	<b>T3</b>	<b>RDC</b>

TABLEAU DES SURFACES (y compris placards)	
ENTREE	2,86m <sup>2</sup>
SEJOUR	28,88m <sup>2</sup>
CUISINE	7,12m <sup>2</sup>
RANGEMENT	2,47m <sup>2</sup>
DEGAGEMENT	3,12m <sup>2</sup>
CHAMBRE 1	12,53m <sup>2</sup>
CHAMBRE 2	10,82m <sup>2</sup>
SALLE DE BAIN	4,47m <sup>2</sup>
WC	2,15m <sup>2</sup>

<b>SURFACE HABITABLE</b>	<b>74,42m<sup>2</sup></b>
--------------------------	---------------------------

SURFACE ANNEXE	
CELLIER	2,61m <sup>2</sup>
TERRASSE RDC + JARDIN	38,87m <sup>2</sup>

LEGENDE		
Cuisson	Tableau électrique	F FENÊTRE
Lave-linge	Sèche-serviette	FF FENÊTRE FIXE
Evier	Radiateur	VR VOLET ROULANT
Lave-vaisselle	Gaine technique	VC VOLET COULISSANT
Réfrigérateur	Placard	PM PERSIENNE
	Soffite	PV PARE-VUE
	Applicque murale	GC GARDE-CORPS
	Robinet de usage	int_ext SEUILS
	Prise TV	
	Prise extérieure	

Echelle		Date : 11/10/2019	INDICE : 01
---------	--	-------------------	-------------

Nota :  
Des modifications sont susceptibles d'être apportées à ce plan en fonction des nécessités techniques et/ou impératifs réglementaires de la réalisation tant en ce qui concerne les dimensions libres que l'équipement. Les surfaces sont approximatives.  
Les retombées, soffites, faux plafonds, équipements sanitaires ainsi que le calpinage et dimensions des carrelages sont figurés à titre indicatif, et peuvent subir des modifications pour des impératifs techniques. Les équipements ménagers ne sont pas fournis.  
Le descriptif sommaire complète ce plan pour les matériaux et équipements fournis.