


LES PAVÉS DU ROY

**CONSTRUCTION DE
24 LOGEMENTS SEMI-COLLECTIFS**
Avenue du Manet
78180 MONTIGNY-LE-BRETONNEUX

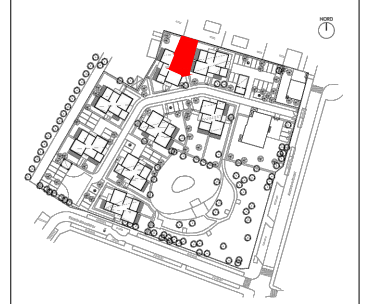

N° APPARTEMENT	TYPE	NIVEAU
A62	T4	RDC

Nota :
Des modifications sont susceptibles d'être apportées à ce plan en fonction des nécessités techniques et/ou impératifs réglementaires de la réalisation tant en ce qui concerne les dimensions libres que l'équipement. Les surfaces sont approximatives.
Les retombées, soffites, faux plafonds, équipements sanitaires ainsi que le calpinage et dimensions des carrelages sont figurés à titre indicatif, et peuvent subir des modifications pour des impératifs techniques. Les équipements ménagers ne sont pas fournis.
Le descriptif sommaire complète ce plan pour les matériaux et équipements fournis.

Echelle Date : 07/11/2019 INDICE : 02




59, rue de Provence
75437 Paris Cedex 03

LES PAVÉS DU ROY

CONSTRUCTION DE 24 LOGEMENTS SEMI-COLLECTIFS

Avenue du Manet
78180 MONTIGNY-LE-BRETONNEUX

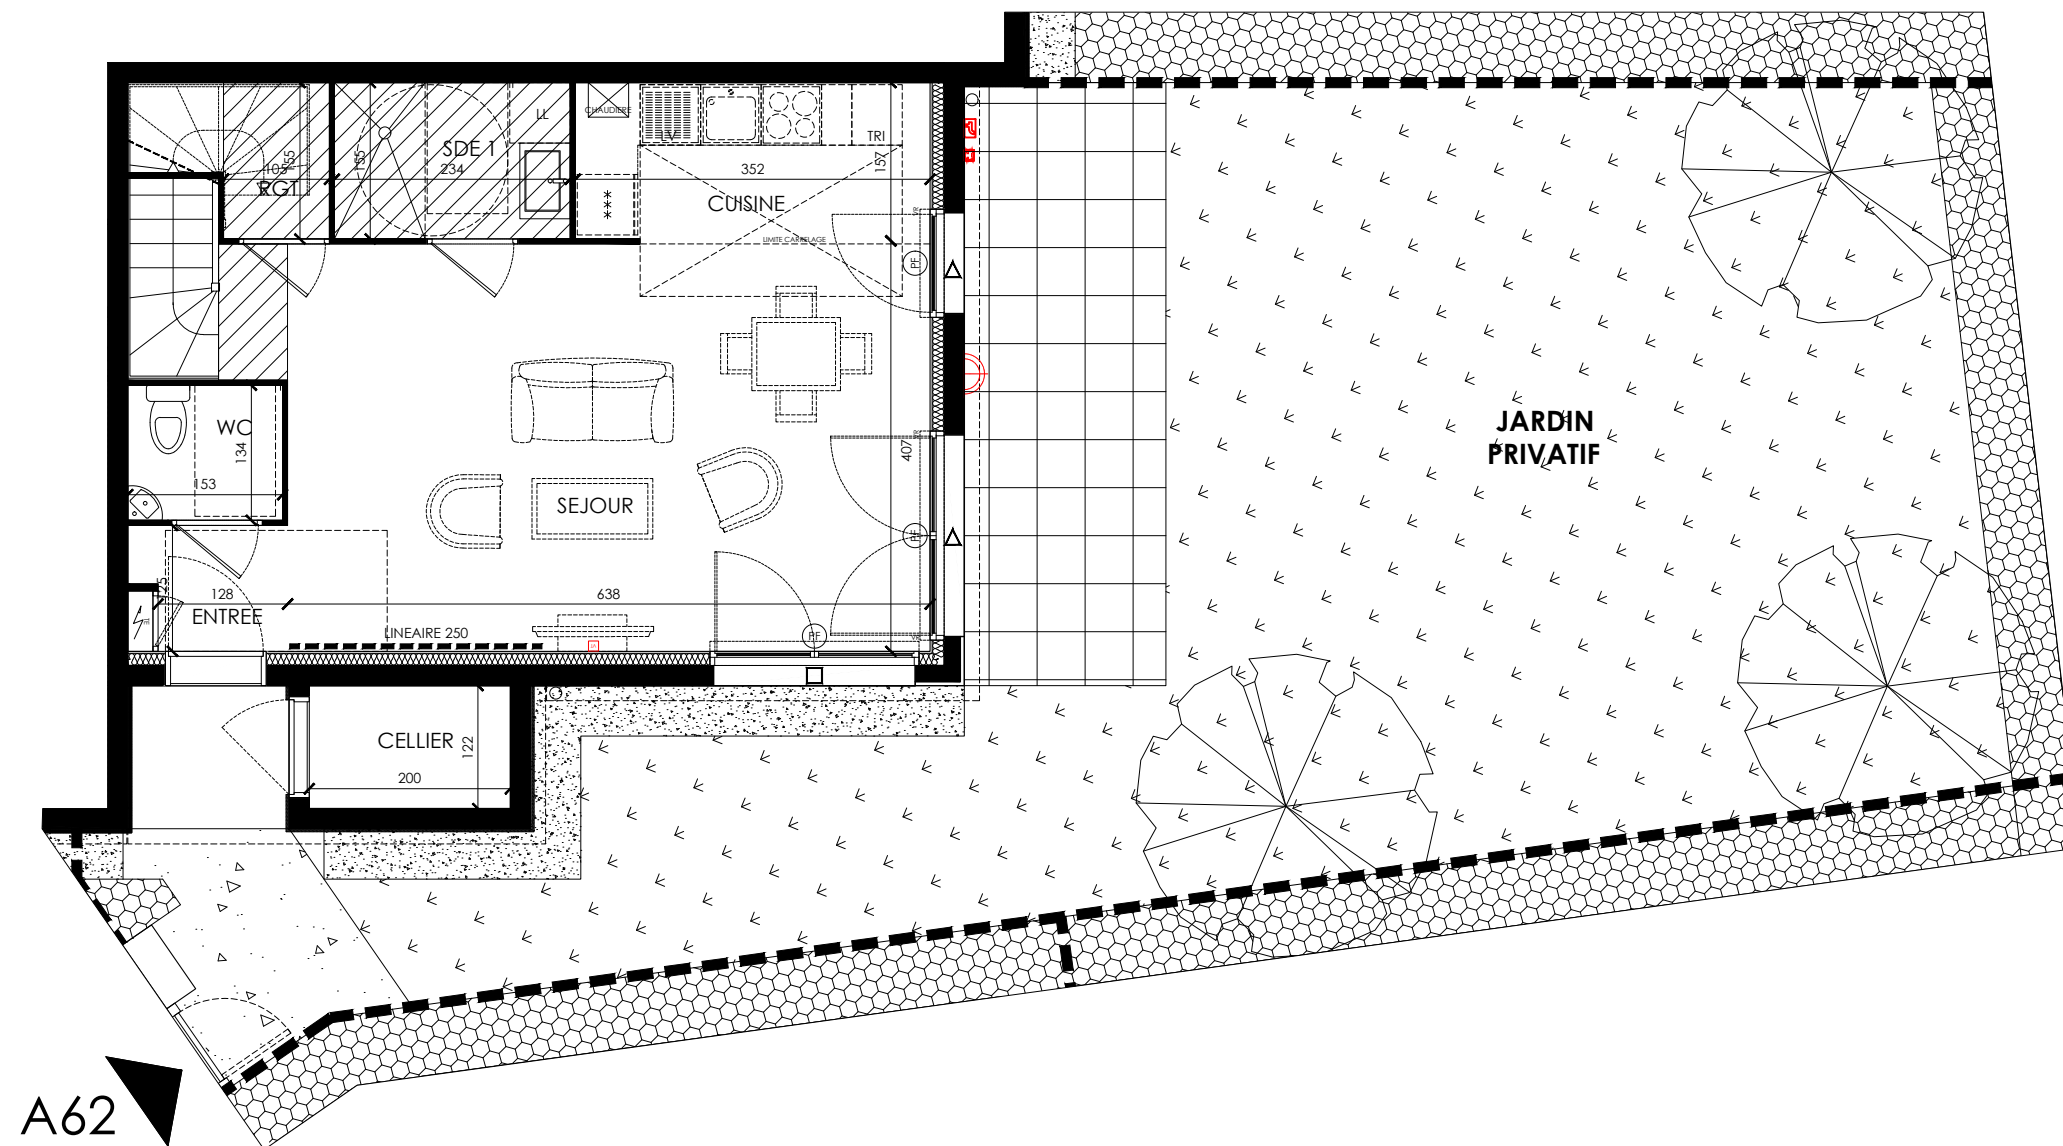

A62

N° APPARTEMENT	TYPE	NIVEAU
A62	T4	RDC

TABLEAU DES SURFACES (y compris placards)

ENTREE	1,78m ²
SEJOUR	26,68m ²
CUISINE	5,51m ²
RANGEMENT	1,99m ²
SALLE D'EAU 1	3,63m ²
WC	2,06m ²
PALIER	12,26m ²
CHAMBRE 1	11,17m ²
CHAMBRE 2	18,62m ²
SALLE D'EAU 2	3,40m ²
CHAMBRE 3	10,98m ²
SALLE DE BAIN	5,38m ²
SURFACE HABITABLE	103,10m²

SURFACES ANNEXES

CELLIER	2,43m ²
TERRASSE RDC + JARDIN	103,17m ²
TERRASSE ETAGE	21,96m ²

LEGENDE

Cuisson	Tableau électrique	F FENETRE FENETRE FIXE
Lave-linge	Sèche-serviette	FF FENETRE FENETRE FIXE
Evier	Radiateur	VR VOLET ROULANT
Lave-vaisselle	Gaine technique	VC VOLET COULISSANT
Réfrigérateur	Placard	PM PERSIENNE
	Soffite	PV PARE-VUE
	Applicque murale	GC GARDE-CORPS
	Robinet de usage	int_ext SEUILS
	Prise TV	
	Prise extérieure	

Echelle		Date : 08/11/2019	INDICE : 02
---------	--	-------------------	-------------


Nota :
Des modifications sont susceptibles d'être apportées à ce plan en fonction des nécessités techniques et/ou impératifs réglementaires de la réalisation tant en ce qui concerne les dimensions libres que l'équipement. Les surfaces sont approximatives.
Les retombées, soffites, faux plafonds, équipements sanitaires ainsi que le calpinage et dimensions des carrelages sont figurés à titre indicatif, et peuvent subir des modifications pour des impératifs techniques. Les équipements ménagers ne sont pas fournis.
Le descriptif sommaire complète ce plan pour les matériaux et équipements fournis.



LES PAVÉS DU ROY

CONSTRUCTION DE 24 LOGEMENTS SEMI-COLLECTIFS

Avenue du Manet
78180 MONTIGNY-LE-BRETONNEUX

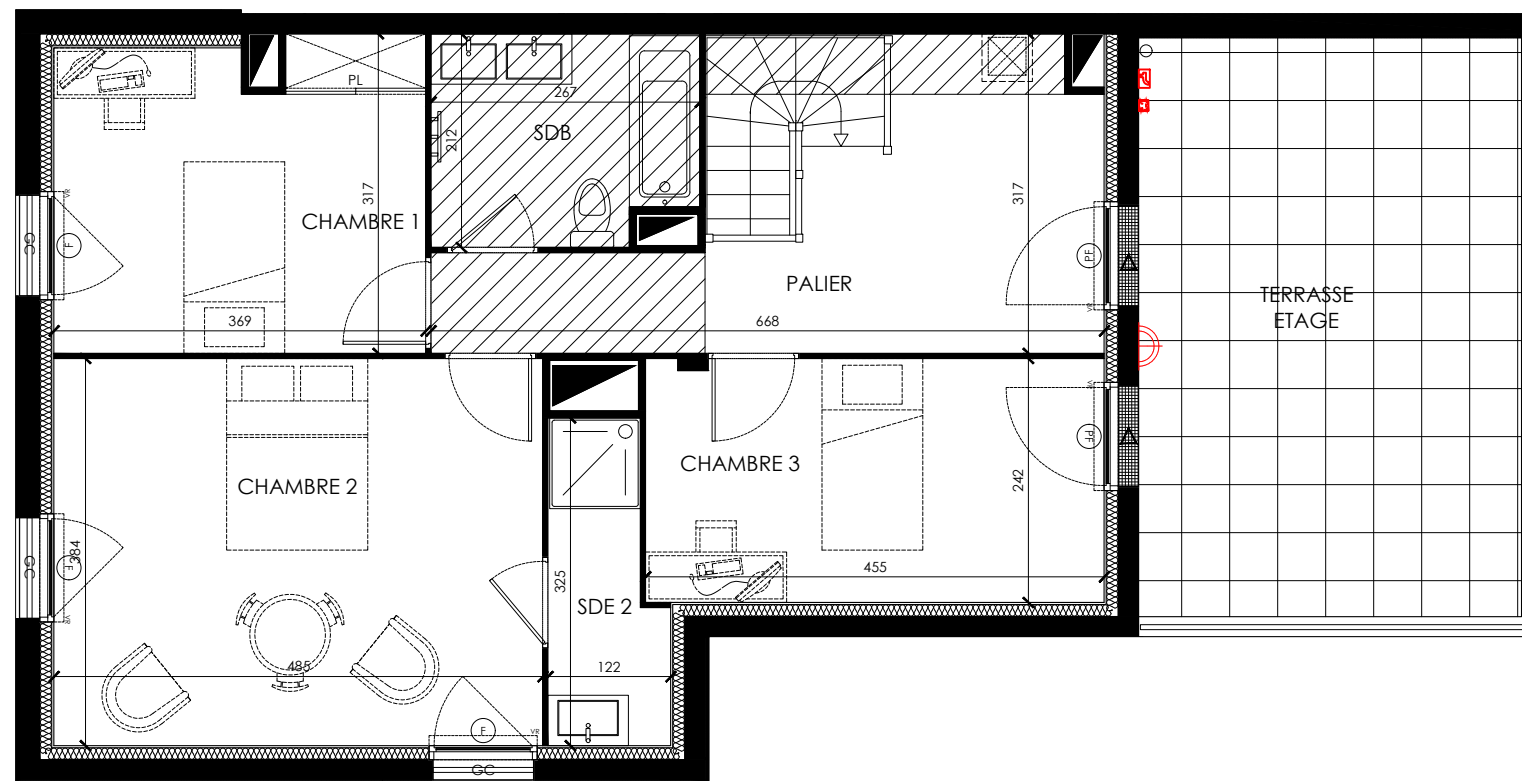

N° APPARTEMENT	TYPE	NIVEAU
A62	T4	RDC

TABLEAU DES SURFACES (y compris placards)

ENTREE	1,78m ²
SEJOUR	26,68m ²
CUISINE	5,51m ²
RANGEMENT	1,99m ²
SALLE D'EAU 1	3,63m ²
WC	2,06m ²
PALIER	12,26m ²
CHAMBRE 1	11,17m ²
CHAMBRE 2	18,62m ²
SALLE D'EAU 2	3,40m ²
CHAMBRE 3	10,98m ²
SALLE DE BAIN	5,38m ²
SURFACE HABITABLE	103,10m²

SURFACES ANNEXES

CELLIER	2,43m ²
TERRASSE RDC + JARDIN	103,17m ²
TERRASSE ETAGE	21,96m ²

LEGENDE

Cuisson	Tableau électrique	F FENETRE
Lave-linge	Sèche-serviette	FF FENETRE FIXE
Evier	Radiateur	VR PORTE-FENETRE
Lave-vaisselle	Gaine technique	VC VOLET COULISSANT
Réfrigérateur	Placard	PM PERSIENNE
	Soffite	PV PARE-VUE
	Applicque murale	GC GARDE-CORPS
	Robinet de puisage	int_ext SEUILS
	Prise TV	
	Prise extérieure	

Echelle		Date : 08/11/2019	INDICE : 02
---------	--	-------------------	-------------

Nota :
Des modifications sont susceptibles d'être apportées à ce plan en fonction des nécessités techniques et/ou impératifs réglementaires de la réalisation tant en ce qui concerne les dimensions libres que l'équipement. Les surfaces sont approximatives.
Les retombées, soffites, faux plafonds, équipements sanitaires ainsi que le calpinage et dimensions des carrelages sont figurés à titre indicatif, et peuvent subir des modifications pour des impératifs techniques. Les équipements ménagers ne sont pas fournis.
Le descriptif sommaire complète ce plan pour les matériaux et équipements fournis.