

# LES PAVÉS DU ROY

## CONSTRUCTION DE 24 LOGEMENTS SEMI-COLLECTIFS

Avenue du Manet  
78180 MONTIGNY-LE-BRETONNEUX




N° APPARTEMENT	TYPE	NIVEAU
<b>B21</b>	<b>T3</b>	<b>RDC</b>

### TABLEAU DES SURFACES (y compris placards)

ENTREE	2,86m <sup>2</sup>
SEJOUR	28,88m <sup>2</sup>
CUISINE	7,12m <sup>2</sup>
RANGEMENT	2,47m <sup>2</sup>
DEGAGEMENT	3,12m <sup>2</sup>
CHAMBRE 1	12,53m <sup>2</sup>
CHAMBRE 2	10,82m <sup>2</sup>
SALLE DE BAIN	4,47m <sup>2</sup>
WC	2,15m <sup>2</sup>
<b>SURFACE HABITABLE</b>	<b>74,42m<sup>2</sup></b>
<b>SURFACE ANNEXE</b>	
CELLIER	2,61m <sup>2</sup>
<b>TERRASSE RDC + JARDIN</b>	<b>33,41m<sup>2</sup></b>

B21

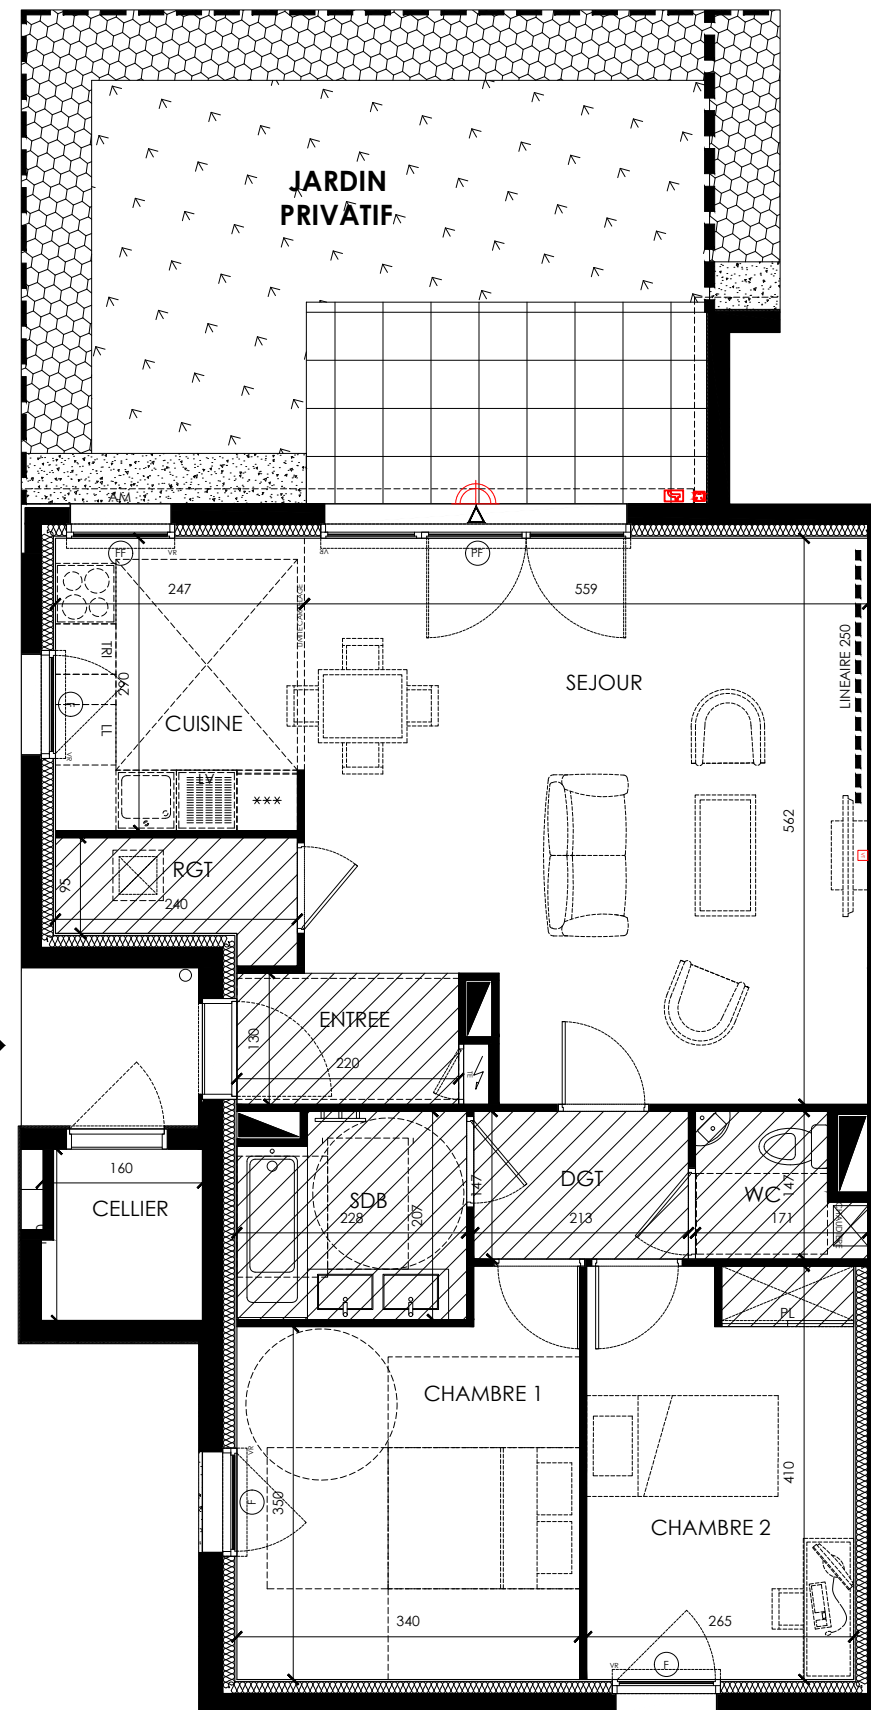

Nota :  
Des modifications sont susceptibles d'être apportées à ce plan en fonction des nécessités techniques et/ou impératifs réglementaires de la réalisation tant en ce qui concerne les dimensions libres que l'équipement. Les surfaces sont approximatives.  
Les retombées, soffites, faux plafonds, équipements sanitaires ainsi que le calpinage et dimensions des carrelages sont figurés à titre indicatif, et peuvent subir des modifications pour des impératifs techniques. Les équipements ménagers ne sont pas fournis.  
Le descriptif sommaire complète ce plan pour les matériaux et équipements fournis.

### LEGENDE

Cuisson	Tableau électrique	F FENETRE FIXE
Lave-linge	Sèche-serviette	FF FENETRE FIXE
Evier	Radiateur	VR VOLET ROULANT
Lave-vaisselle	Gaine technique	VC VOLET COULISSANT
Réfrigérateur	Placard	PM PERSIENNE
	Soffite	PV PARE-VUE
	Applique murale	GC GARDE-CORPS
	Robinet de usage	int_ext SEUILS
	Prise TV	
	Prise extérieure	

Echelle 0 0,5 1

Date : 11/10/2019

INDICE : 01

**Arche**  
Promotion

59, rue de Provence  
75437 Paris Cedex 03