

T2 B32 R+3

SURFACES HABITABLES

| | |
|--------------------------|----------------------|
| Entrée | 3.26 m ² |
| Séjour - Cuisine | 24.48 m ² |
| Chambre 1 | 15.32 m ² |
| SDE - WC | 6.92 m ² |
| TOTAL APPARTEMENT | 49.98 |


SURFACES EXTERIEURES

| | |
|---------------------------------|---------------------|
| Terrasse | 8.78 m ² |
| TOTAL SURFACE EXTERIEURE | 8.78 |

| SEUILS | Int - Ext | Int - Ext | Int - Ext |
|--------|-----------|-----------|-----------|
| | Type 1 | Type 2 | Type 3 |
| LC | ETEL | LL | SL |
| AV | VR | LV | SV |
| GC | VRE | C | R |
| PV | TV | TRI | RP |
| PL | | | |

| LEGENDE | Retombée de poutre | Faux-plafond | Limite carrelage |
|--------------------------|--------------------|---------------|------------------|
| | Sèche-serviette | Radiateur | Fenêtre |
| Applicque lumineuse ext. | Gaine technique | Porte-Fenêtre | |

DATE : 04/10/2019 ECHELLE : 0 1 3 INDICE : 1 3

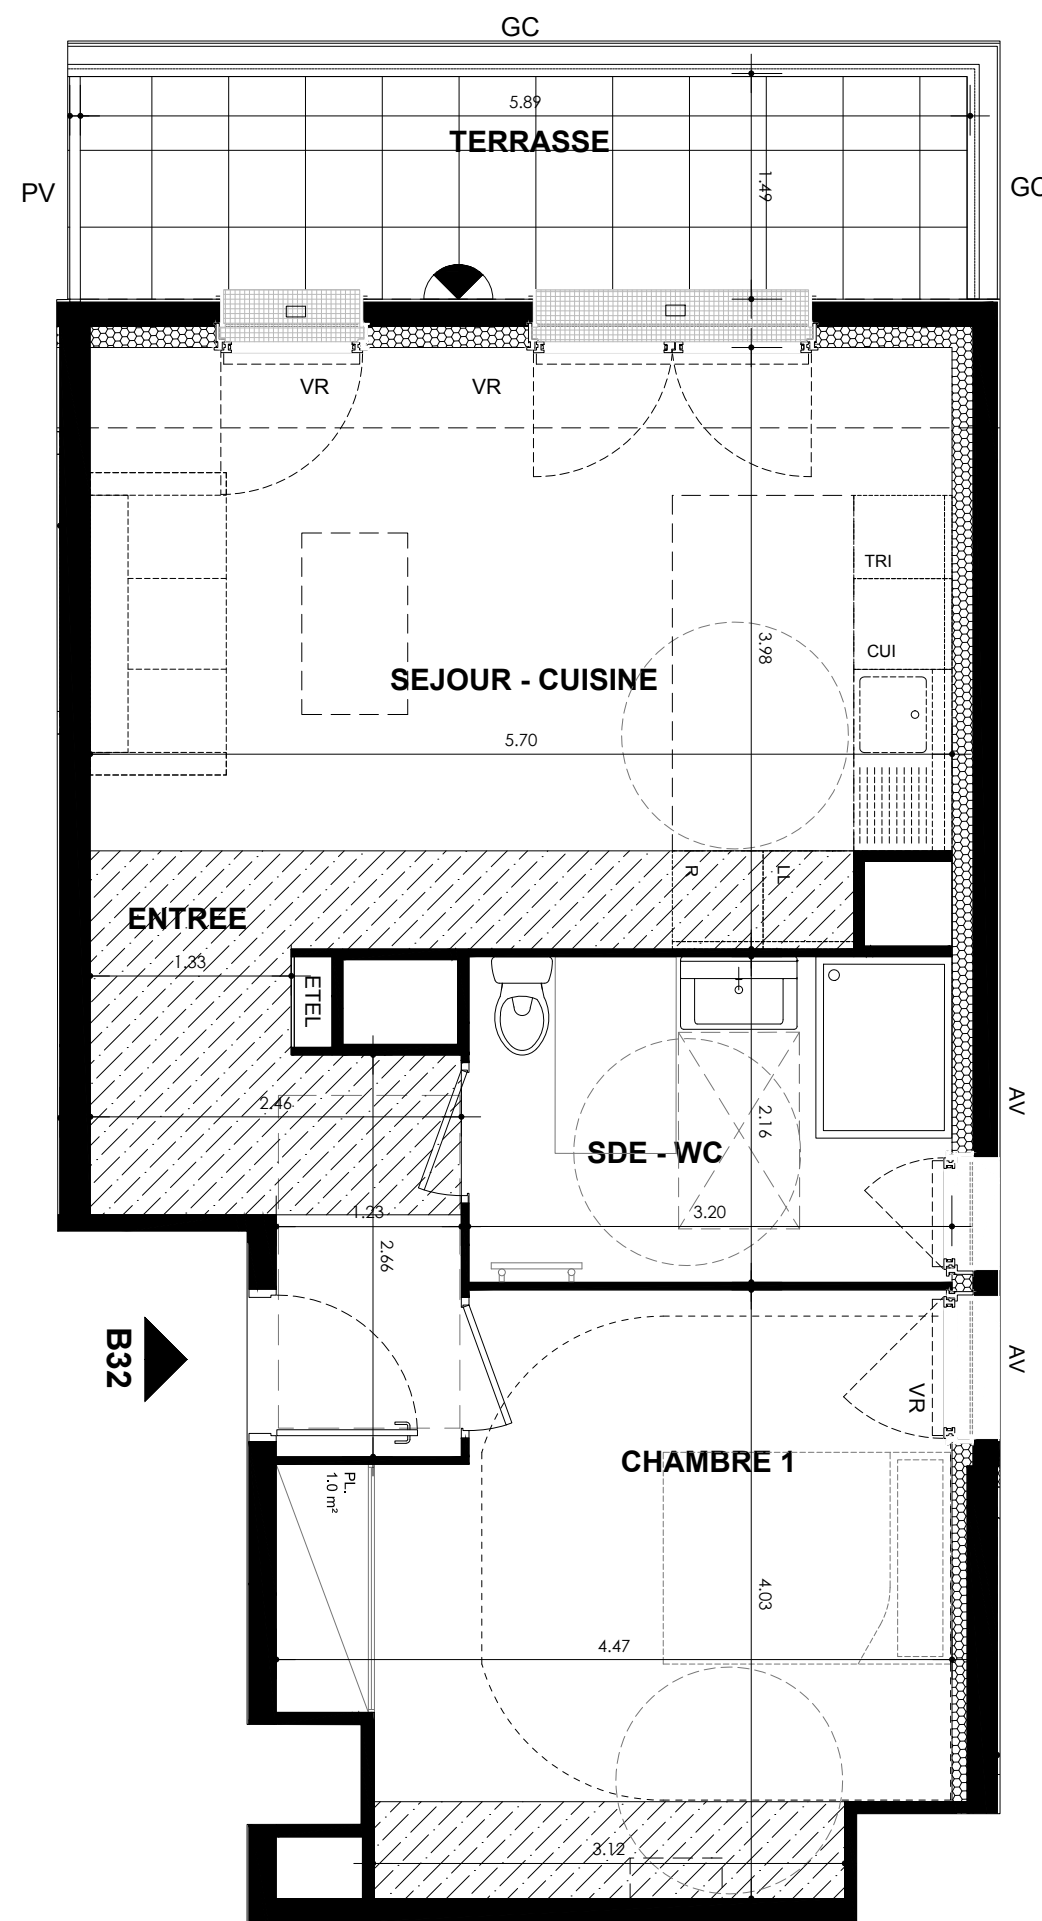

NOTA :
Des modifications sont susceptibles d'être apportées à ce plan, en fonction des contraintes techniques rencontrées lors de la réalisation. Les côtes et surfaces sont données sous réserve des impératifs d'ordre technique, administratifs ou de tolérance d'exécution.
Les canalisations, barbacanes, descentes d'EP, retombées, soffites, faux-plafonds, poutres, trappes de visites sur les gaines techniques ainsi que l'emplacement des équipements sont figurés à titre indicatif. La hauteur sous soffite, faux-plafond ou poutre est de 2m minimum.
Les équipements électriques sont positionnés à titre indicatif.
La surface des placards est incluse dans celle des pièces attenantes.

Radiateurs - la position et la dimension des corps de chauffe est donnée à titre indicatif et doit être validé par le BET fluide avant exécution.