


AMARYS

CONSTRUCTION DE 53 LOGEMENTS COLLECTIFS


rue Yves Farges & avenue de la Paix
93290 TREMBLAY-EN-FRANCE

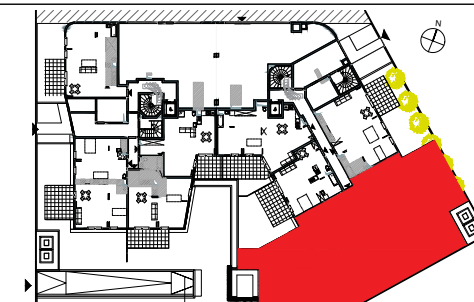

N° APPARTEMENT	TYPE	NIVEAU
B02	T5	RDC

TABLEAU DES SURFACES (y compris placards)

ENTREE	5,39 m ²
SEJOUR / CUISINE	31,18 m ²
CHAMBRE 1	12,18 m ²
CHAMBRE 2	12,03 m ²
CHAMBRE 3	9,18 m ²
CHAMBRE 4	10,10 m ²
DEGAGEMENT	4,63 m ²
SALLE DE BAIN	4,87 m ²
SALLE D'EAU	2,26 m ²
WC	2,85 m ²
SURFACE HABITABLE	94,67 m²
SURFACE ANNEXE	
JARDIN	249,00 m ²
TERRASSE	18,00 m ²

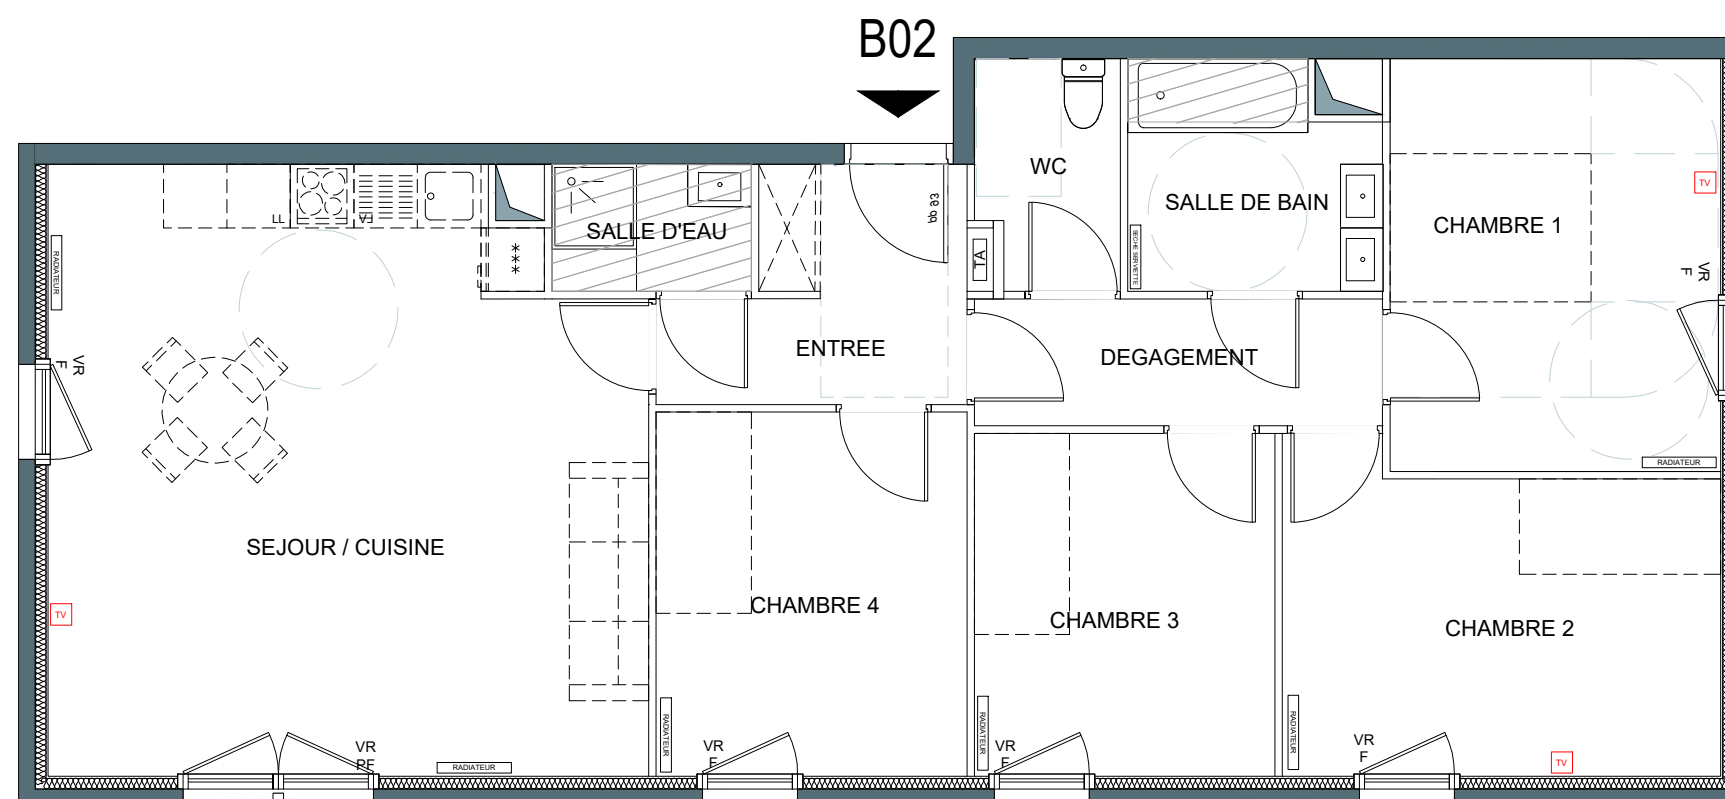

LEGENDE

			FENETRE
			FENETRE FIXE
			PORTE-FENETRE
			VOLET ROULANT
			VOLET COULISSANT
			PERSIENNE
			PARE-VUE
			GARDE-CORPS
			Applique Murale
			Prise TV
			Prise extérieure
			SEUILS

Echelle	0.0m 0.5m 1m	Date : 05/12/2019	INDICE : B
---------	--------------	-------------------	------------

Nota :

Des modifications sont susceptibles d'être apportées à ce plan en fonction des nécessités techniques et/ou des impératifs réglementaires de la réalisation tant en ce qui concerne les dimensions libres que l'équipement. Les surfaces sont approximatives. Les retombés, soffites, faux plafonds, équipements sanitaires ainsi que le calpinage et dimensions des carrelages sont figurés à titre indicatif, et peuvent subir des modifications pour des impératifs techniques. Les équipements ménagers ne sont pas fournis (hormis l'évier ou meuble kitchenette). Le descriptif sommaire complète ce plan pour les matériaux et équipements fournis.

