


NOTAIRE

NOTA. Des modifications sont susceptibles d'être apportées à ce plan, en fonction des contraintes techniques rencontrées lors de la réalisation. Les côtes et les surfaces sont données sous réserve des impératifs d'ordre technique, administratifs ou de tolérance d'exécution. Les canalisations, barbacanes, descentes EP, retombées, soffites, faux-plafonds, poutres, trappes de visite sur les gaines techniques ainsi que l'emplacement des équipements seront figurés sur les plans d'exécution et non représentés sur les plans de vente. L'ensemble du mobilier est dessiné à titre indicatif et n'est pas inclus dans le prix de vente.

JENZI
PROMOTION



Quartier Saint-Vincent
Allée Saint-Vincent
83400 Carqueiranne

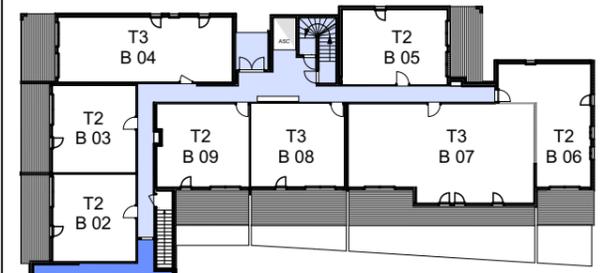

N° APPT	TYPE	NIVEAU
B 01	T 4	R D C

SURFACE HABITABLE	
Hall	4.02 m ²
Séjour/Repas/cuisine	43.37 m ²
Chambre 1	15.88 m ²
Chambre 2	10.84 m ²
Chambre 3	12.56 m ²
WC	2.16 m ²
Salle d'eau 1	2.86 m ²
Salle d'eau 2	4.56 m ²
Dégagement	4.32 m ²
TOTAL SURFACE HABITABLE	100.57 m²

NOTA : la surface des placards est incluse dans celle des pièces attenantes

Jardin	494.35 m ²
Terrasse	58.29 m ²
Terrasse couverte	32.25 m ²
TOTAL SURFACE ANNEXE	90.54 m²

Echelle 1/125e
Lancement commercial 12/11/2018 Mise à jour 30/09/2019

Frigo : Réfrigérateur
 LL : Lave Linge
 LV : Lave Vaisselle
 VR : Volet Roulant

Gaine Technique
 Chaudière
 Sèche Serviettes

[TEG] Tableau Electrique
 [pl] Placard
 Radiateur

[VR] Volet Roulant
 [Cuisson] Cuisson
 Pergola

[VR] Porte Fenêtre
 [VR] Fenêtre
 [VR] Baie Couissante