


AMARYS

**CONSTRUCTION DE
53 LOGEMENTS COLLECTIFS**
rue Yves Farges & avenue de la Paix
93290 TREMBLAY-EN-FRANCE

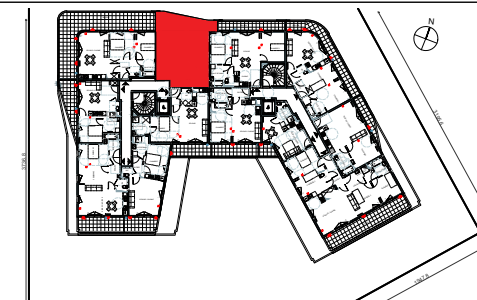

N° APPARTEMENT	TYPE	NIVEAU
A202	T2	R+2

TABLEAU DES SURFACES (y compris placards)

SEJOUR / CUISINE	26,83 m ²
CHAMBRE	11,62 m ²
SALLE DE BAIN	6,53 m ²

SURFACE HABITABLE 44,98 m²


SURFACE ANNEXE

BALCON 14,07 m²

LEGENDE

Cuisson	Tableau Electrique	F FENETRE FIXE
Lave-Linge	Sèche-Serviette	FF FENETRE FIXE
Evier	Radiateur	VR FENETRE FIXE
Lave-Vaisselle	Gaine Technique	VC FENETRE FIXE
Réfrigérateur	Placard	PM FENETRE FIXE
	Soffite	PV FENETRE FIXE
	Applicke Murale	GC FENETRE FIXE
	Prise TV	SEUILS
	Prise extérieure	

Echelle	0.0m 0.5m 1m	Date : 05/12/2019	INDICE : B
---------	--------------	-------------------	------------

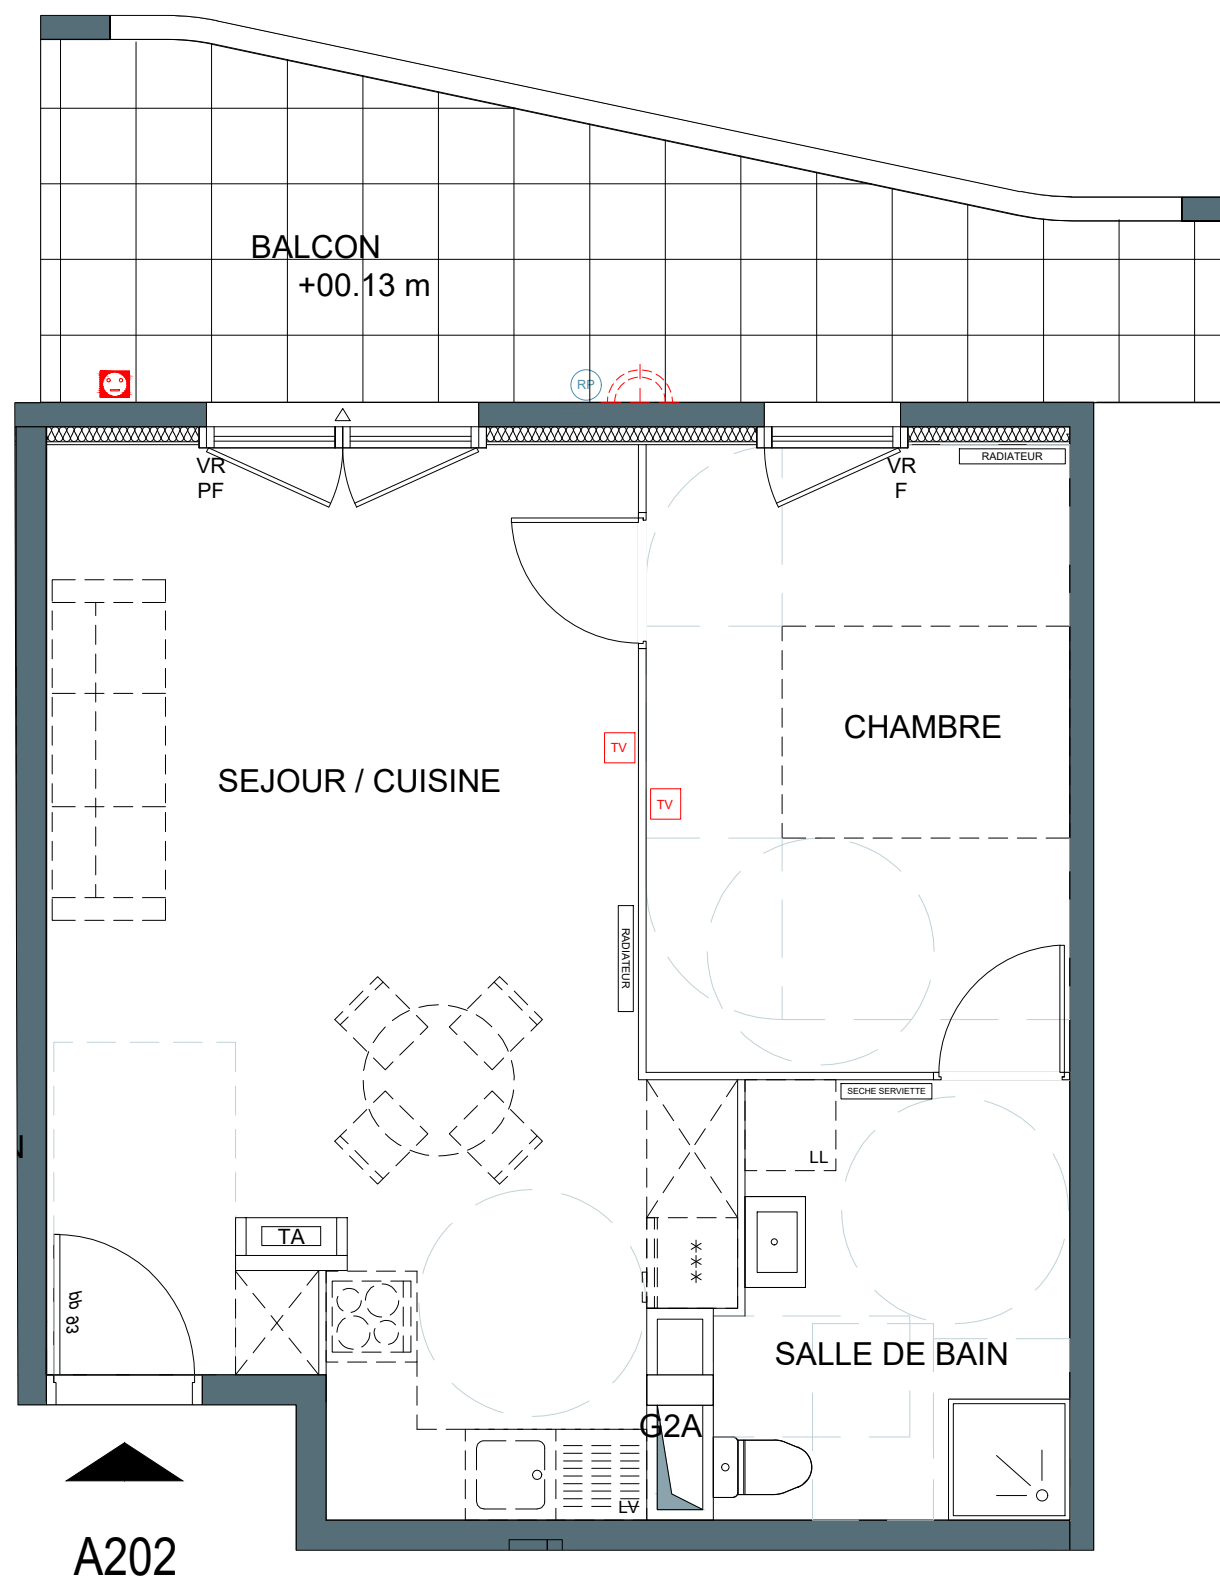

Nota :
Des modifications sont susceptibles d'être apportées à ce plan en fonction des nécessités techniques et/ou des impératifs réglementaires de la réalisation tant en ce qui concerne les dimensions libres que l'équipement. Les surfaces sont approximatives.
Les retombés, soffites, faux plafonds, équipements sanitaires ainsi que le calpinage et dimensions des carrelages sont figurés à titre indicatif, et peuvent subir des modifications pour des impératifs techniques. Les équipements ménagers ne sont pas fournis (hormis l'évier ou meuble kitchenette).
Le descriptif sommaire complète ce plan pour les matériaux et équipements fournis.