


AMARYS

**CONSTRUCTION DE
53 LOGEMENTS COLLECTIFS**
rue Yves Farges & avenue de la Paix
93290 TREMBLAY-EN-FRANCE

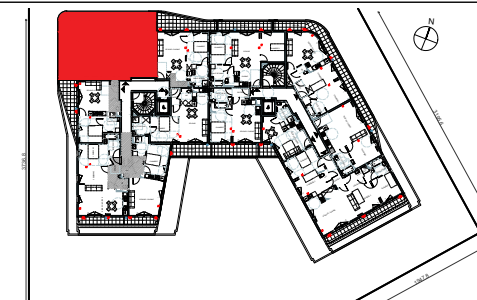

N° APPARTEMENT	TYPE	NIVEAU
A303	T3	R+3

TABLEAU DES SURFACES (y compris placards)

ENTREE	4,88 m ²
SEJOUR / CUISINE	27,56 m ²
CHAMBRE 1	11,42 m ²
CHAMBRE 2	9,08 m ²
SALLE DE BAIN	4,01 m ²
WC	1,75 m ²

SURFACE HABITABLE 58,70 m²


SURFACE ANNEXE

BALCON 46,00 m²

LEGENDE

Cuisson	Tableau Electrique	F FENETRE
Lave-Linge	Sèche-Serviette	FF FENETRE FIXE
Evier	Radiateur	PF PORTE-FENETRE
Lave-Vaisselle	Gaine Technique	VR VOILET ROULANT
Réfrigérateur	Placard	VC VOILET COULISSANT
	Sofrite	PM PERSIENNE
		PV PARE-VUE
		GC GARDE-CORPS
	Applique Murale	SEUILS
	Prise TV	
	Prise extérieure	

Echelle	0.0m 0.5m 1m	Date : 05/12/2019	INDICE : B
---------	--------------	-------------------	------------

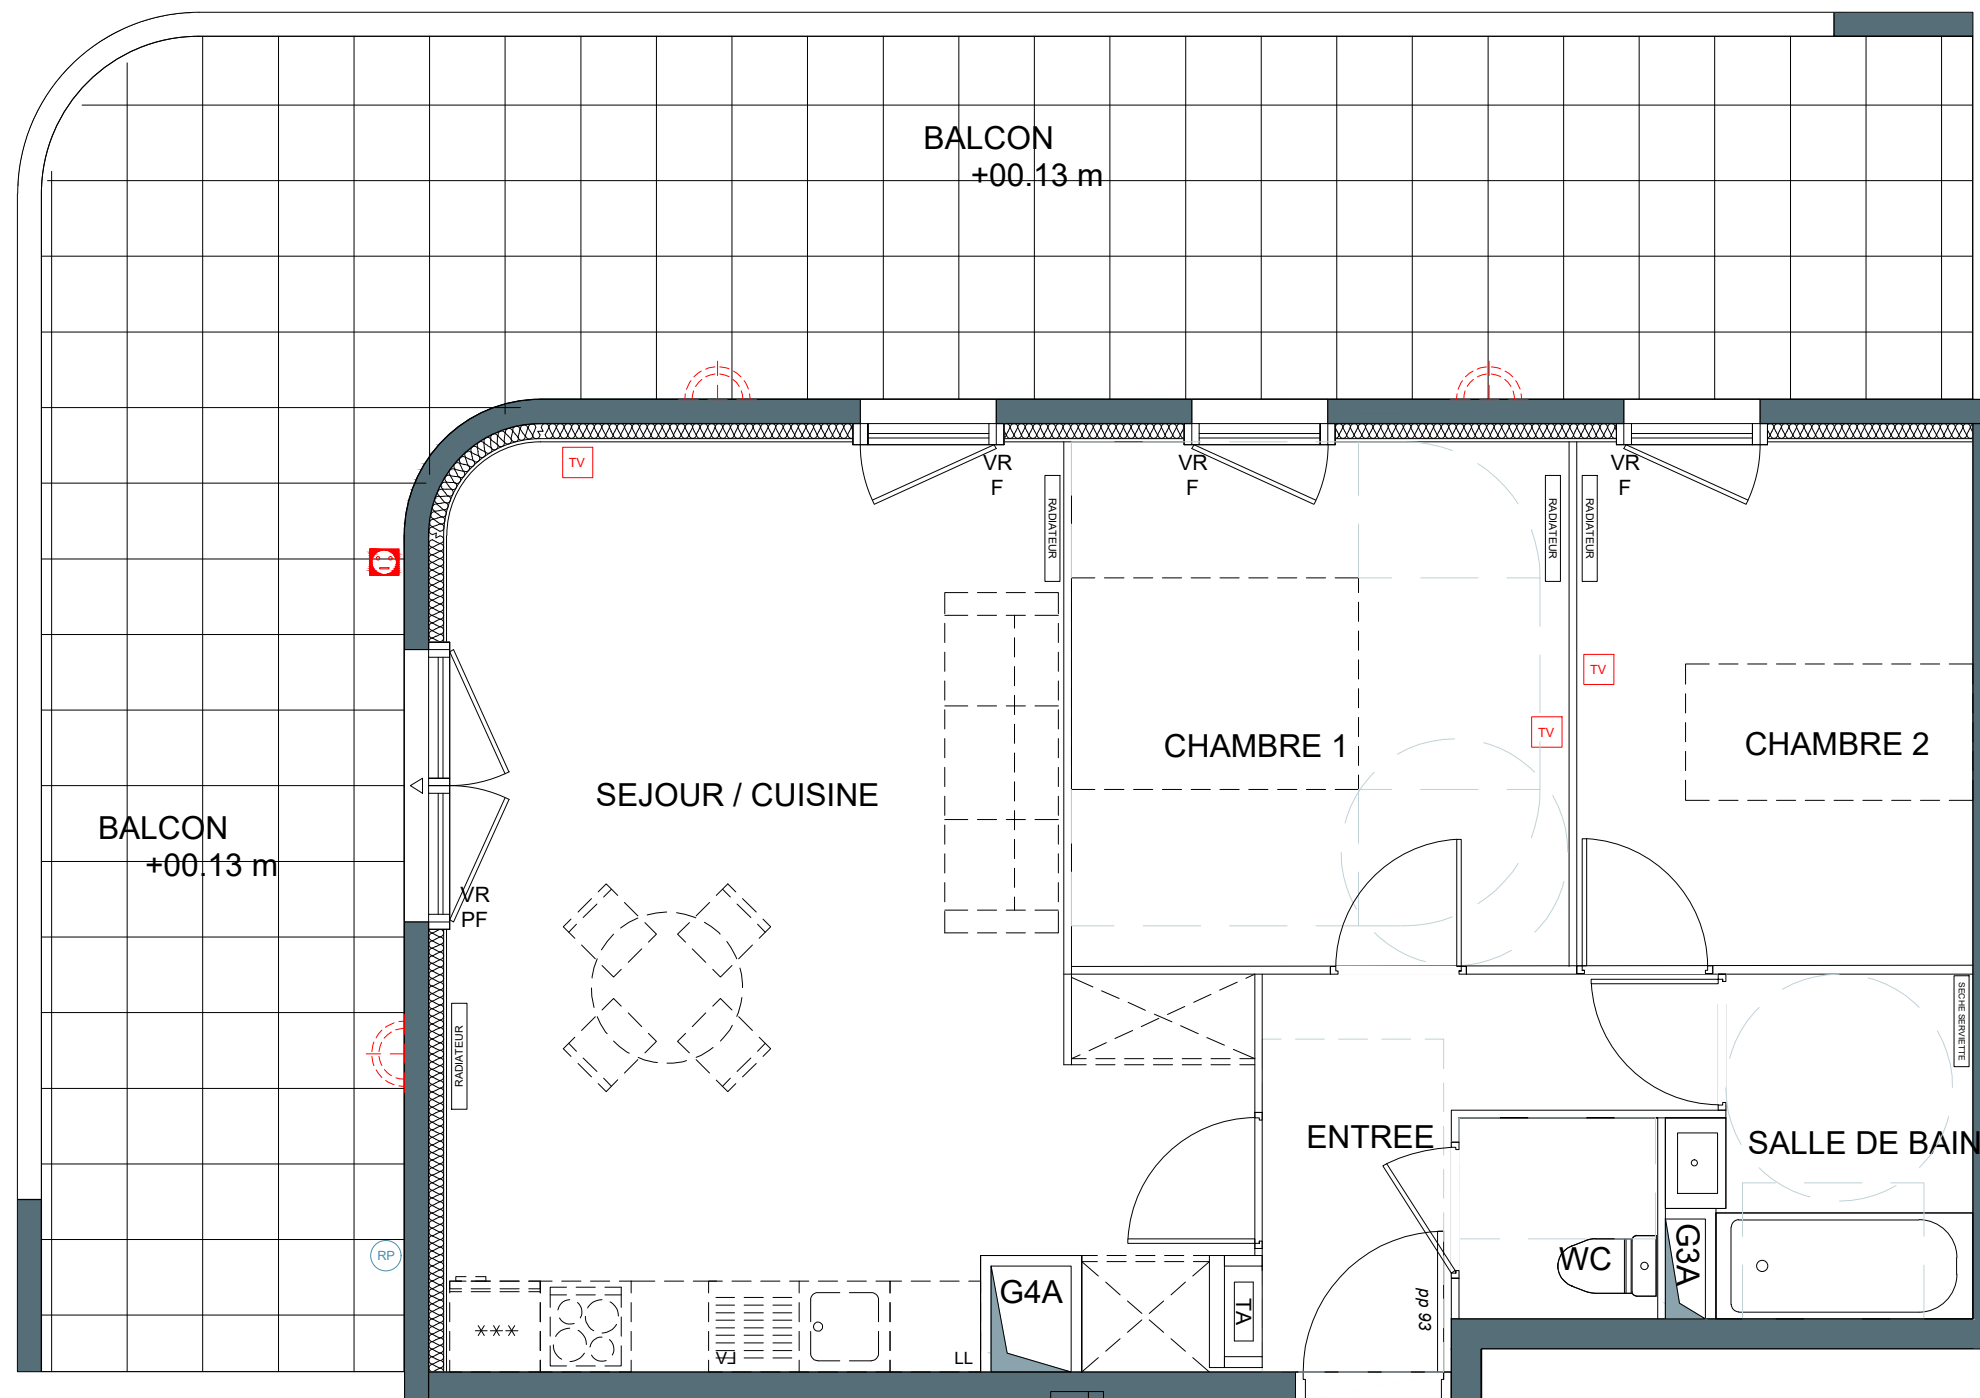

A303



Nota :
Des modifications sont susceptibles d'être apportées à ce plan en fonction des nécessités techniques et/ou des impératifs réglementaires de la réalisation tant en ce qui concerne les dimensions libres que l'équipement. Les surfaces sont approximatives.
Les retombés, soffites, faux plafonds, équipements sanitaires ainsi que le calpinage et dimensions des carrelages sont figurés à titre indicatif, et peuvent subir des modifications pour des impératifs techniques. Les équipements ménagers ne sont pas fournis (hormis l'évier ou meuble kitchenette).
Le descriptif sommaire complète ce plan pour les matériaux et équipements fournis.