



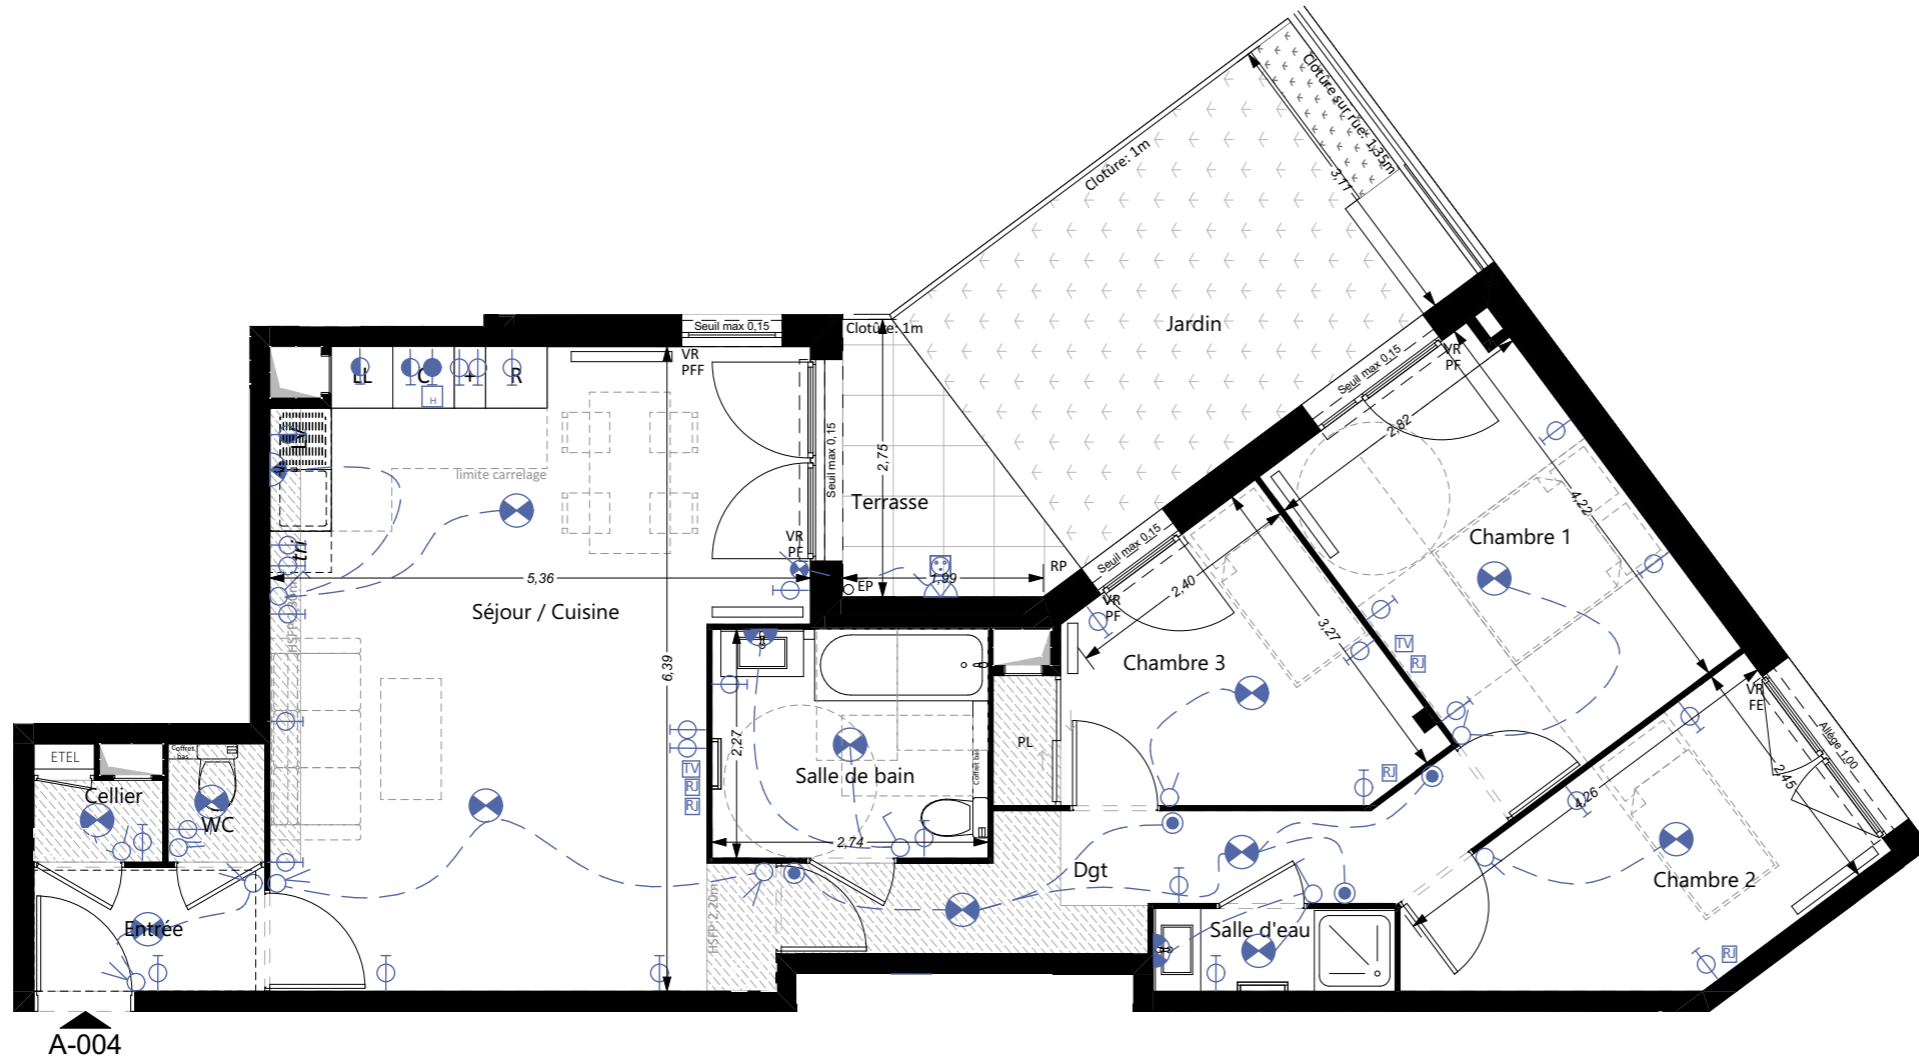

MAITRE D'OUVRAGE
 SCCV Asnières Basly
 59 rue de Provence
 75009 PARIS

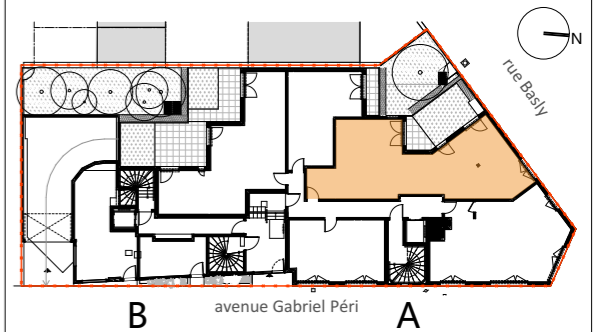

Cocoon
 rue Basly et avenue Gabriel Péri
 92600 Asnières



| HALL A | | |
|------------------|-----------|----------------------------|
| Appartement | Typologie | Niveau |
| A-004 | 4 pièces | RDC |
| Entrée | | 2,82 |
| Séjour / Cuisine | | 31,05 |
| Dgt | | 7,32 |
| Chambre 1 | | 11,81 |
| Chambre 2 | | 9,31 |
| Chambre 3 | | 9,19 |
| Salle de bain | | 6,21 |
| Salle d'eau | | 1,97 |
| WC | | 1,13 |
| Cellier | | 1,04 |
| | | 81,85 m² |
| Jardin | | 14,42 |
| Terrasse | | 4,14 |
| | | 18,56 m² |

| LEGENDE | | | |
|---------|--|------------------------------|-------------------------|
| ⊗ | Interrupteur simple | FE Fenêtre | PV Pare-vue |
| ⊗ | Interrupteur simple à voyant | PF Porte-fenêtre | PL Placard |
| ⊗ | Interrupteur double | FF Fenêtre fixe | ETEL Tableau électrique |
| ↔ | Va et vient | PFF Porte-fenêtre fixe | VR Volet roulant |
| ⊗ | Bouton poussoir | GC Garde-corps | TV Prise télévision |
| ⊗ | Prise de courant 10/16 A+T | | |
| ⊗ | Prise de courant spécialisées | | |
| ⊗ | Sortie de câbles pour plaques de cuisson | | |
| ⊗ | Prise RJ45 | | |
| ⊗ | Prise de courant 10/16 A+T étanche | | |
| ⊗ | Pot de centre et double DCL | | |
| ⊗ | Applique LED | | |
| ⊗ | Pot d'applique et double DCL | | |
| ⊗ | Applique classe II | | |
| | | LL Lave-linge | |
| | | LV Lave-vaisselle | |
| | | C Cuisson | |
| | | R Réfrigérateur | |
| | | EP Descente d'eaux pluviales | |
| | | RP Robinet de puisage | |
| | Faux-plafond | | Gaine technique |
| | Retombée de poutre | | Radiateur |
| Date | 28/11/2019 | Echelle | 1:75 |
| | | Indice | Série notaire |

