



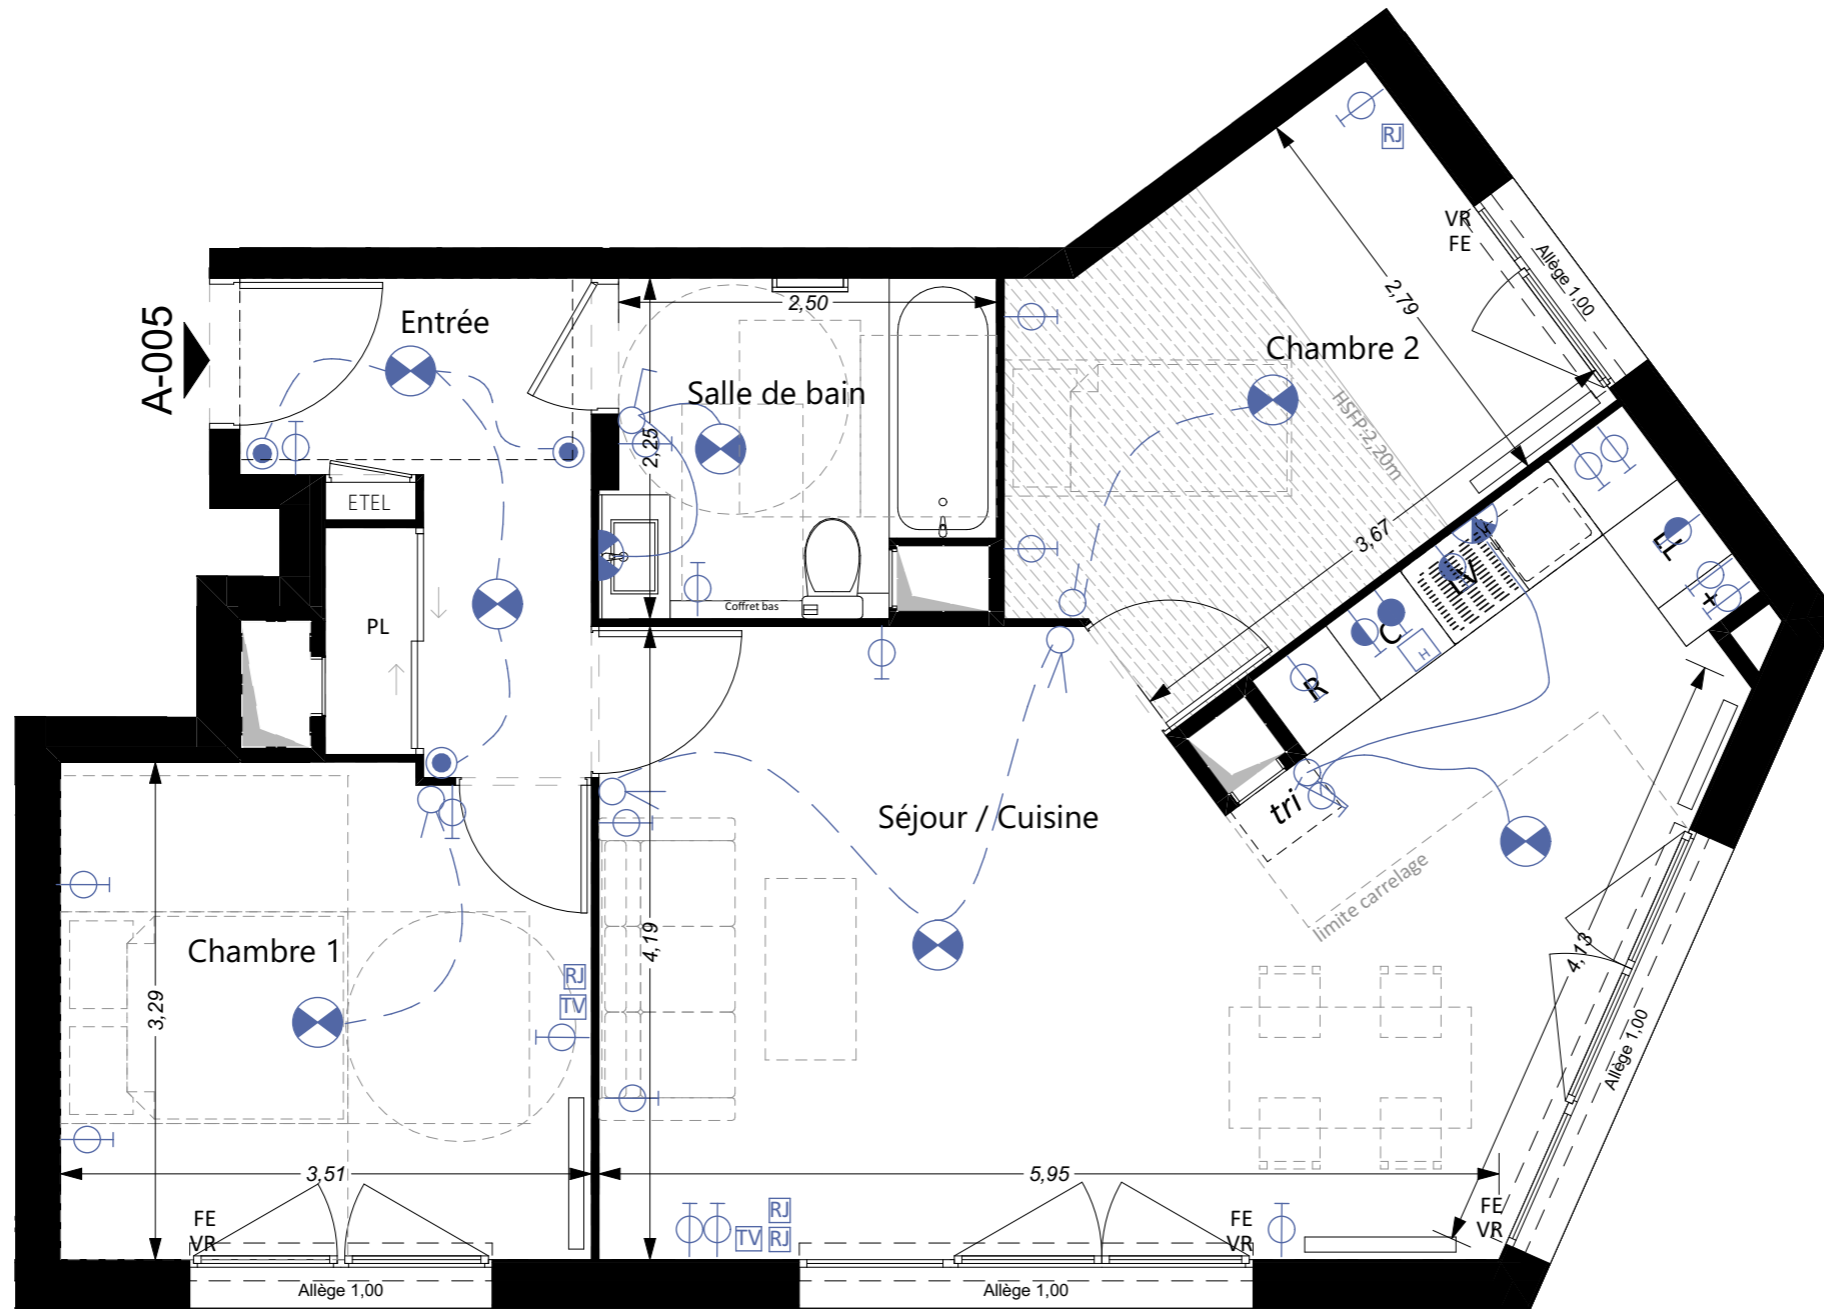

MAITRE D'OUVRAGE
 SCCV Asnières Basly
 59 rue de Provence
 75009 PARIS



Cocoon
 rue Basly et avenue Gabriel Péri
 92600 Asnières

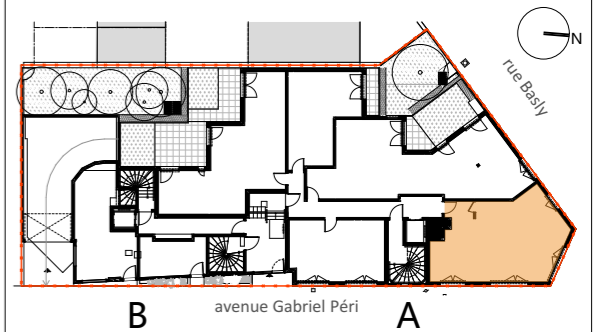

HALL A		
Appartement	Typologie	Niveau
A-005	3 pièces	RDC

Entrée	6,22
Séjour / Cuisine	29,85
Chambre 1	11,37
Chambre 2	10,21
Salle de bain	5,36
	63,01 m²

LEGENDE			
	Interrupteur simple		Fenêtre
	Interrupteur simple à voyant		Porte-fenêtre
	Interrupteur double		Fenêtre fixe
	Va et vient		Porte-fenêtre fixe
	Bouton poussoir		Volet roulant
	Prise de courant 10/16 A+T		Prise télévision
	Prise de courant spécialisées		Garde-corps
	Sortie de câbles pour plaques de cuisson		Tableau électrique
	Prise RJ45		Lave-linge
	Prise de courant 10/16 A+T étanche		Lave-vaisselle
	Pot de centre et double DCL		Réfrigérateur
	Applique LED		Descente d'eaux pluviales
	Pot d'applique et double DCL		Robinet de puisage
	Applique classe II		Gaine technique
			Faux-plafond
			Retombée de poutre
			Radiateur
Date	28/11/2019	Echelle	1:50
Indice			Série notaire

