



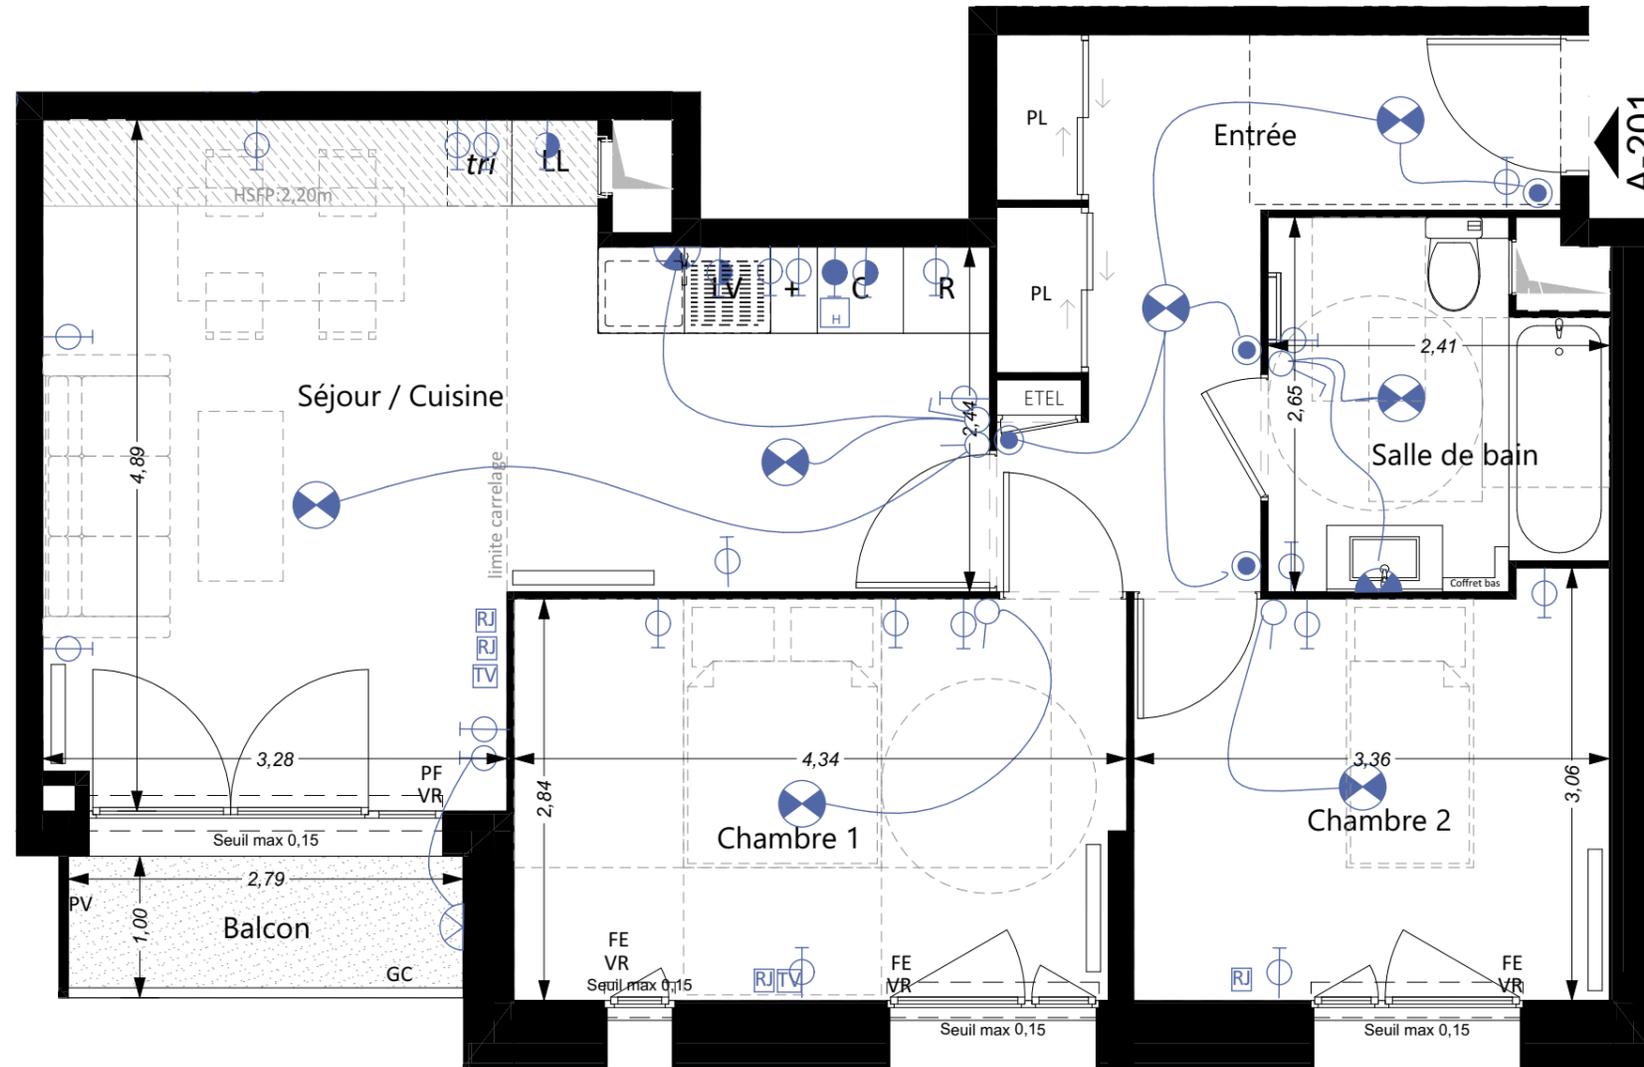

MAITRE D'OUVRAGE
SCCV Asnières Basly
59 rue de Provence
75009 PARIS



Cocoon
rue Basly et avenue Gabriel Péri
92600 Asnières

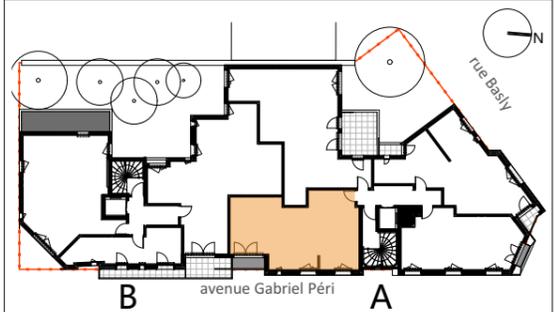

HALL A		
Appartement	Typologie	Niveau
A-201	3 pièces	R+2
Entrée		9,74
Séjour / Cuisine		24,87
Chambre 1		12,16
Chambre 2		9,70
Salle de bain		5,74
		62,21 m²
Balcon		2,79
		2,79 m²

LEGENDE			
	Interrupteur simple		FE Fenêtre
	Interrupteur simple à voyant		PF Porte-fenêtre
	Interrupteur double		FF Fenêtre fixe
	Va et vient		PFF Porte-fenêtre fixe
	Bouton poussoir		VR Volet roulant
	Prise de courant 10/16 A+T		GC Garde-corps
	Prise de courant spécialisées		TV Prise télévision
	Sortie de câbles pour plaques de cuisson		LL Lave-linge
	Prise RJ45		LV Lave-vaisselle
	Prise de courant 10/16 A+T étanche		ETEL Tableau électrique
	Pot de centre et double DCL		R Réfrigérateur
	Applique LED		EP Descente d'eaux pluviales
	Pot d'applique et double DCL		RP Robinet de puisage
	Applique classe II		
	Faux-plafond		Gaine technique
	Retombée de poutre		Radiateur
Date	31/10/2019	Echelle	1:50
Indice			Série notaire

