

AMARYS

**CONSTRUCTION DE
53 LOGEMENTS COLLECTIFS**
rue Yves Farges & avenue de la Paix
93290 TREMBLAY-EN-FRANCE



N° APPARTEMENT	TYPE	NIVEAU
A304	T2	R+3

TABLEAU DES SURFACES (y compris placards)

SEJOUR / CUISINE	22,88 m ²
CHAMBRE	11,07 m ²
SALLE DE BAIN	5,56 m ²
WC	1,75 m ²


SURFACE HABITABLE	41,26 m²
--------------------------	----------------------------

SURFACE ANNEXE	
BALCON	17,12 m ²

LEGENDE

Cuisson	Tableau Electrique	F FENETRE
Lave-Linge	Sèche-Serviette	FF FENETRE FIXE
Evier	Radiateur	PF PORTE-FENETRE
Lave-Vaisselle	Gaine Technique	VR VOLET ROULANT
Réfrigérateur	Placard	VC VOLET COULISSANT
	Sofrite	PM PERSIENNE
	Applicque Murale	PV PARE-VUE
	Prise TV	GC GARDE-CORPS
	Prise extérieure	SEUILS

Echelle	0.0m 0.5m 1m	Date : 06/04/2020	INDICE : C
---------	--------------	-------------------	------------

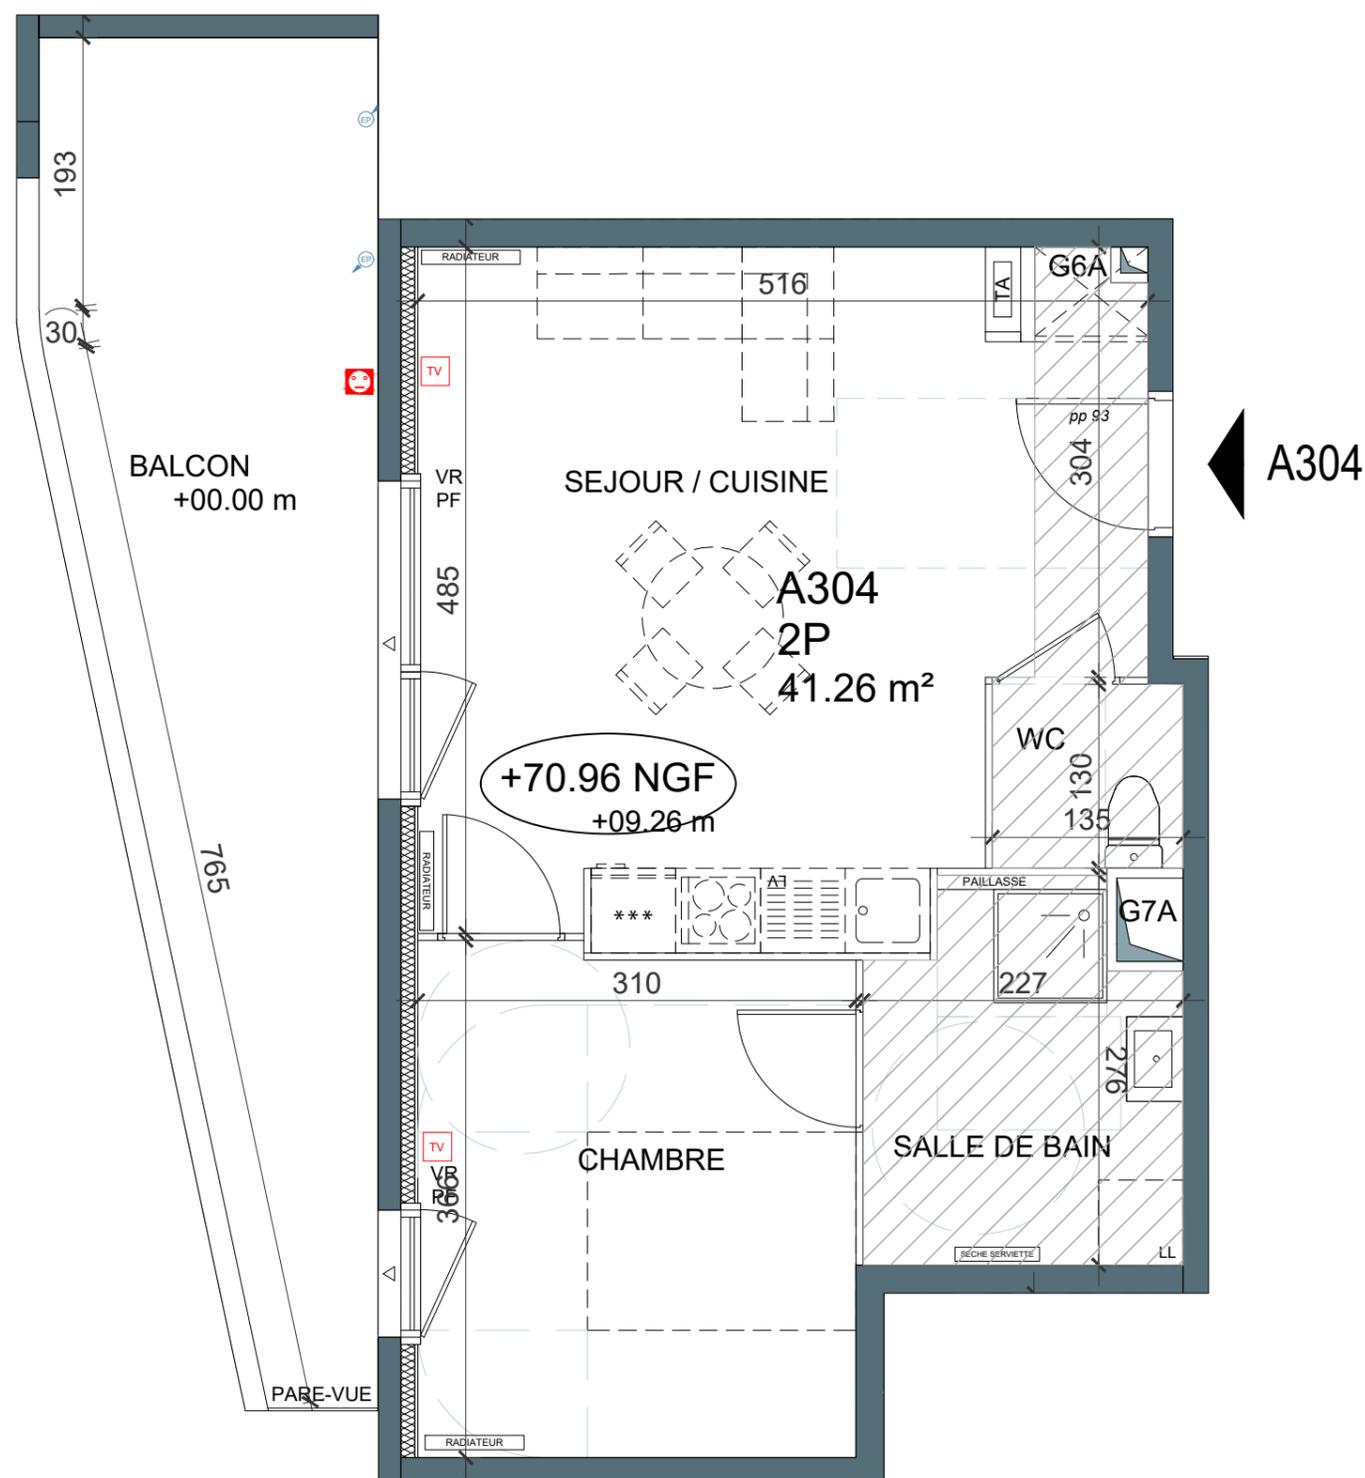

Nota :
Des modifications sont susceptibles d'être apportées à ce plan en fonction des nécessités techniques et/ou des impératifs réglementaires de la réalisation tant en ce qui concerne les dimensions libres que l'équipement. Les surfaces sont approximatives.
Les retombés, soffites, faux plafonds, équipements sanitaires ainsi que le calpinage et dimensions des carrelages sont figurés à titre indicatif, et peuvent subir des modifications pour des impératifs techniques. Les équipements ménagers ne sont pas fournis (hormis l'évier ou meuble kitchenette).
Le descriptif sommaire complète ce plan pour les matériaux et équipements fournis.