


LES PAVÉS DU ROY

CONSTRUCTION DE 24 LOGEMENTS SEMI-COLLECTIFS

Avenue du Manet
78180 MONTIGNY-LE-BRETONNEUX

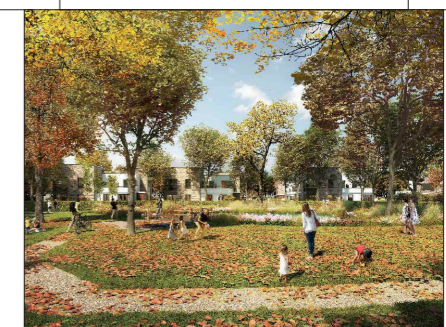

N° APPARTEMENT	TYPE	NIVEAU
A11	T4	RDC



Nota :
Des modifications sont susceptibles d'être apportées à ce plan en fonction des nécessités techniques et/ou impératifs réglementaires de la réalisation tant en ce qui concerne les dimensions libres que l'équipement. Les surfaces sont approximatives.
Les retombées, soffites, faux plafonds, équipements sanitaires ainsi que le calpinage et dimensions des carrelages sont figurés à titre indicatif, et peuvent subir des modifications pour des impératifs techniques. Les équipements ménagers ne sont pas fournis.
Le descriptif sommaire complète ce plan pour les matériaux et équipements fournis.

Echelle		Date : 06/01/2020	INDICE : 01
---------	--	-------------------	-------------

Arche Promotion



59, rue de Provence
75437 Paris Cedex 03



LES PAVÉS DU ROY

CONSTRUCTION DE 24 LOGEMENTS SEMI-COLLECTIFS

Avenue du Manet
78180 MONTIGNY-LE-BRETONNEUX

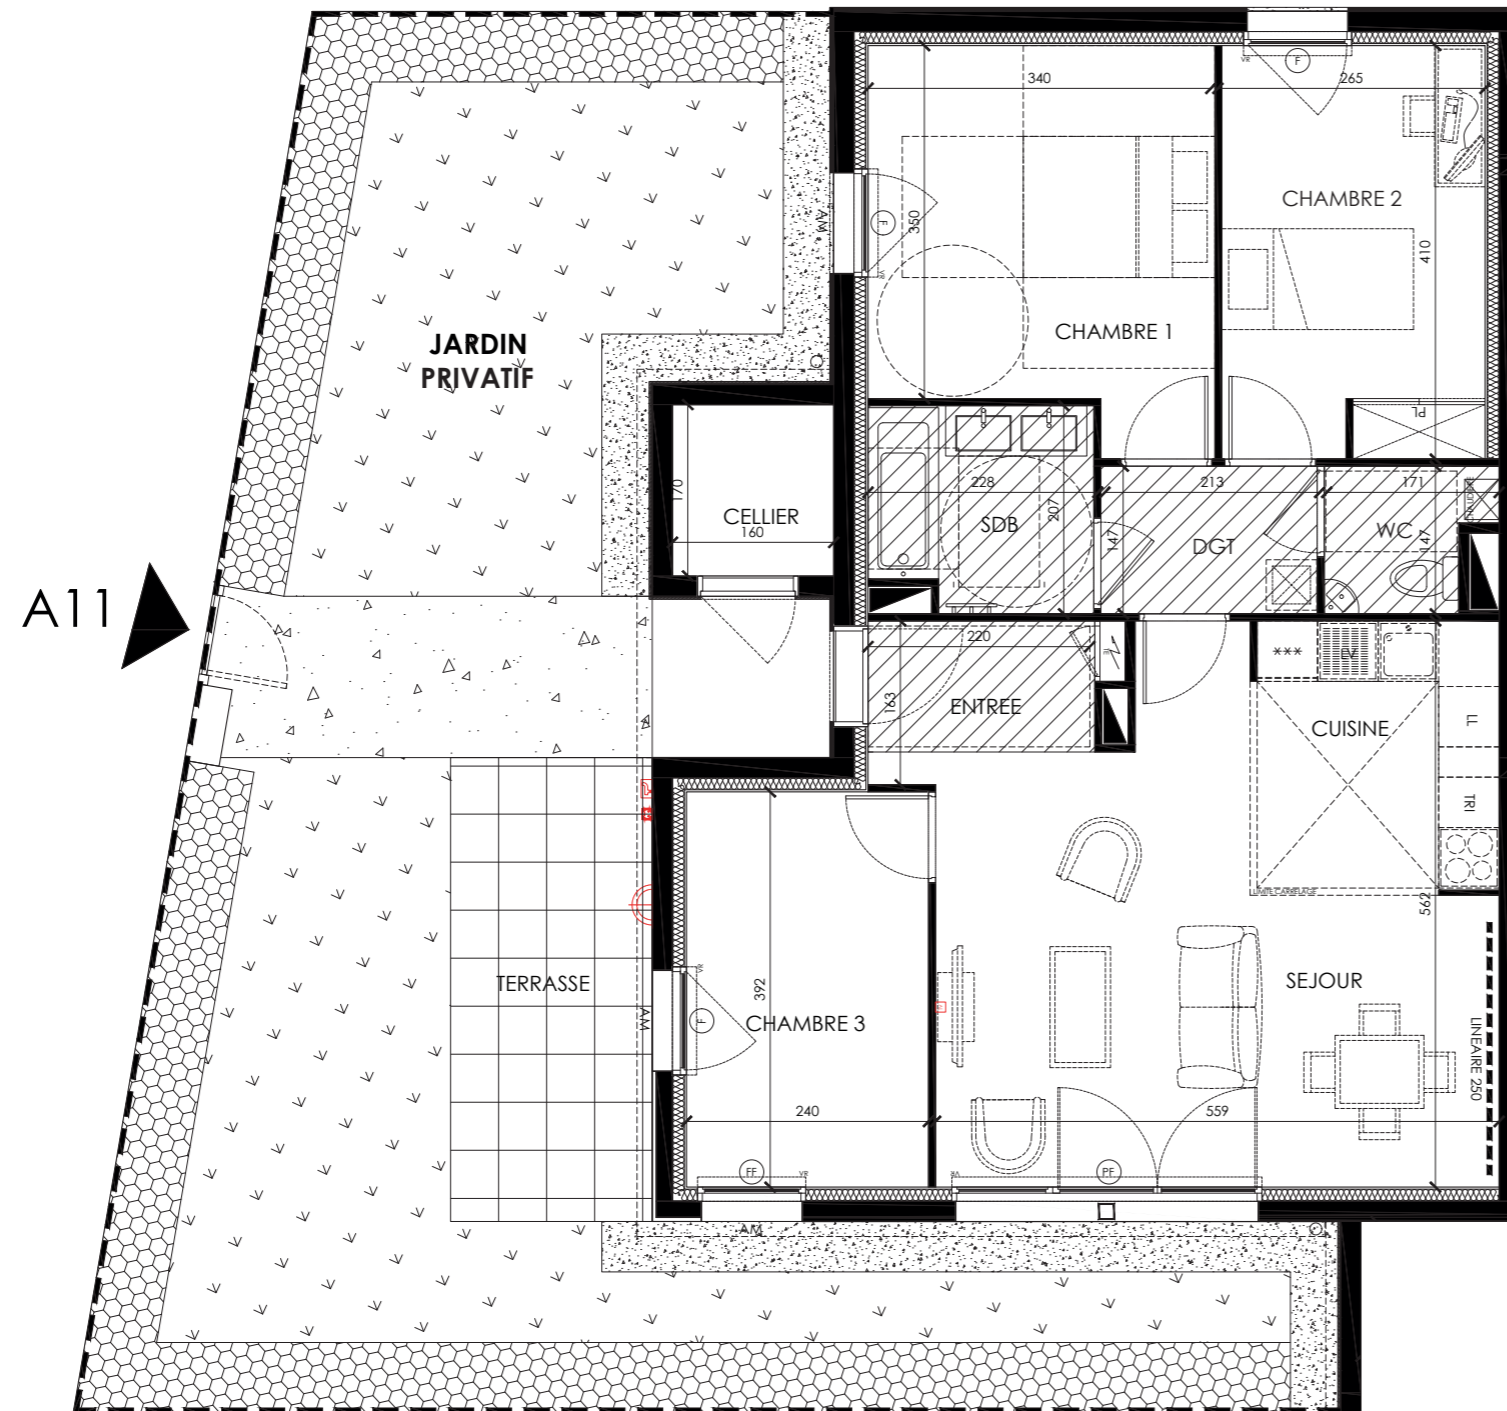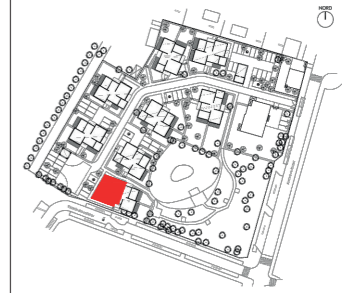

A11

N° APPARTEMENT	TYPE	NIVEAU
A11	T4	RDC

TABLEAU DES SURFACES (y compris placards)	
ENTREE	3,14m ²
SEJOUR	22,09m ²
CUISINE	6,65m ²
DEGAGEMENT	3,14m ²
CHAMBRE 1	12,72m ²
CHAMBRE 2	10,66m ²
CHAMBRE 3	9,41m ²
SALLE DE BAIN	4,38m ²
WC	2,18m ²

SURFACE HABITABLE	
	74,37m ²
SURFACE ANNEXE	
CELLIER	2,72m ²
TERRASSE RDC + JARDIN	85,44m ²

LEGENDE		
	Cuisson	F FENETRE
	Lave-linge	FF FENETRE FIXE
	Evier	PF PORTE-FENETRE
	Lave-vaisselle	VR VOLET ROULANT
	Réfrigérateur	VC VOLET COULISSANT
	Tableau électrique	PM PERSIENNE
	Sèche-serviette	PV PARE-VUE
	Radiateur	GC GARDE-CORPS
	Gaine technique	
	Placard	
	Soffite	
	Applicque murale	
	Robinet de puisage	
	Prise TV	
	Prise extérieure	
	int_ext	
	int_ext	
	int_ext	
		SEUILS

Echelle	Date : 06/01/2020	INDICE : 01
---------	-------------------	-------------

Nota :
Des modifications sont susceptibles d'être apportées à ce plan en fonction des nécessités techniques et/ou impératifs réglementaires de la réalisation tant en ce qui concerne les dimensions libres que l'équipement. Les surfaces sont approximatives.
Les retombées, soffites, faux plafonds, équipements sanitaires ainsi que le calpinage et dimensions des carrelages sont figurés à titre indicatif, et peuvent subir des modifications pour des impératifs techniques. Les équipements ménagers ne sont pas fournis.
Le descriptif sommaire complète ce plan pour les matériaux et équipements fournis.

Arche
Promotion

59, rue de Provence
75437 Paris Cedex 03