



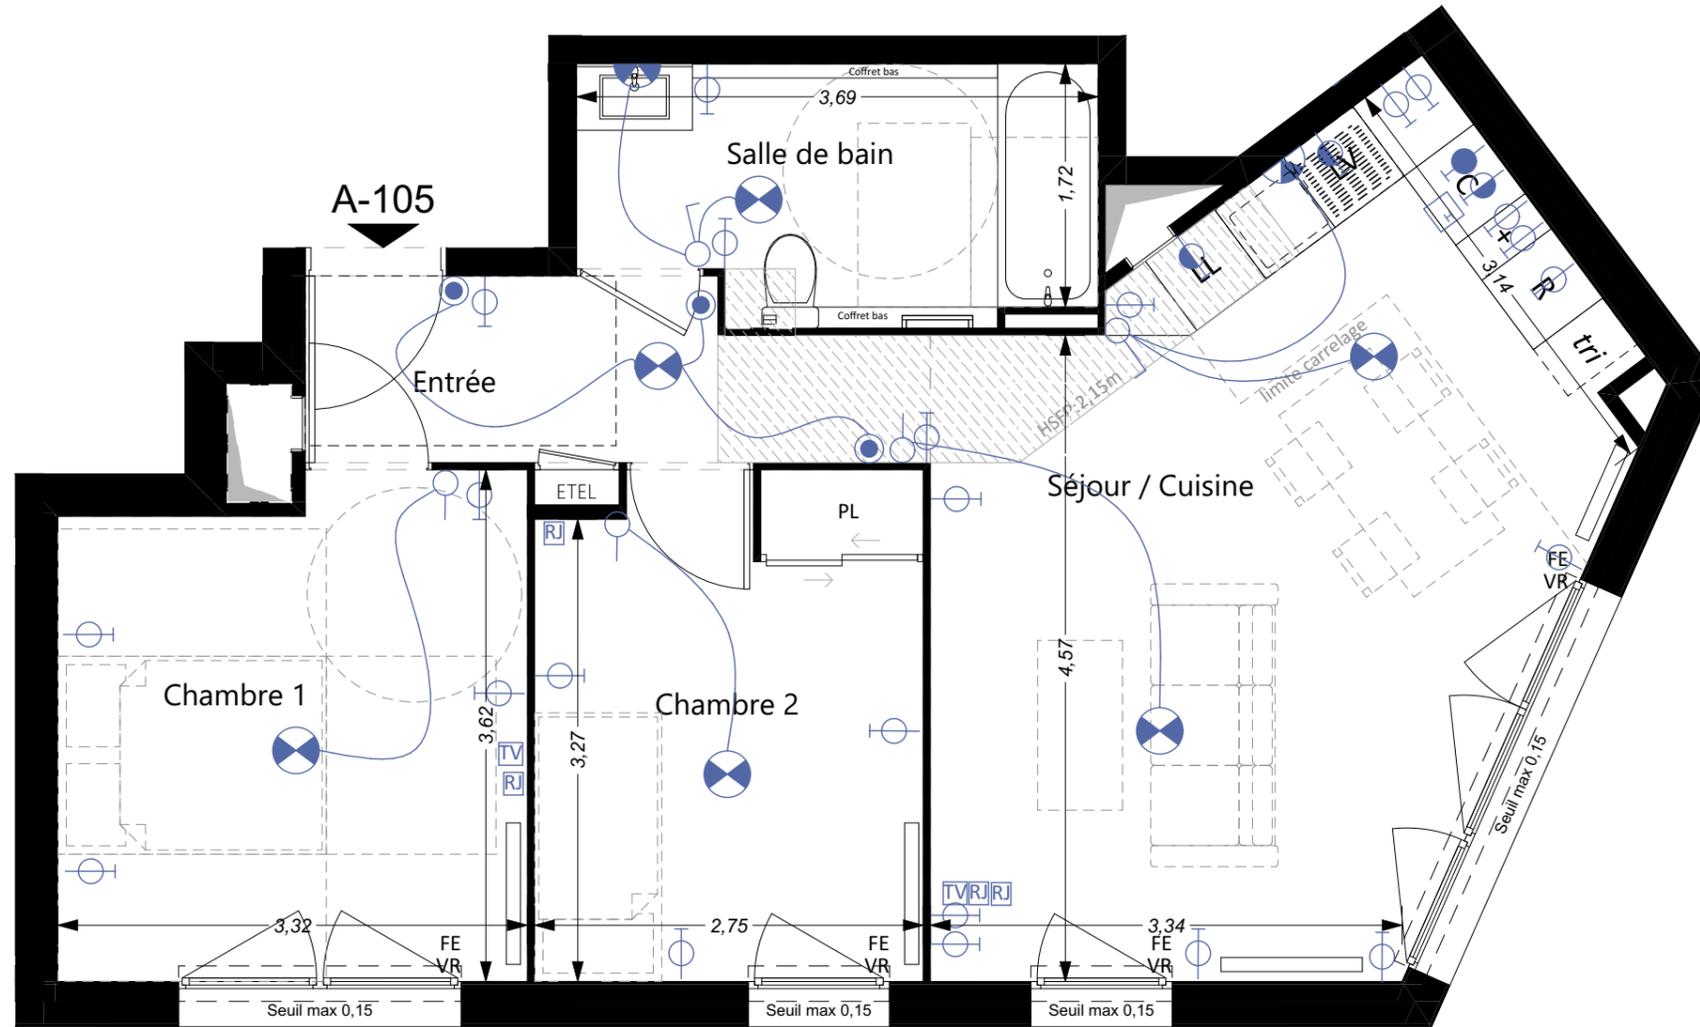

**MAITRE D'OUVRAGE**  
 SCCV Asnières Basly  
 59 rue de Provence  
 75009 PARIS

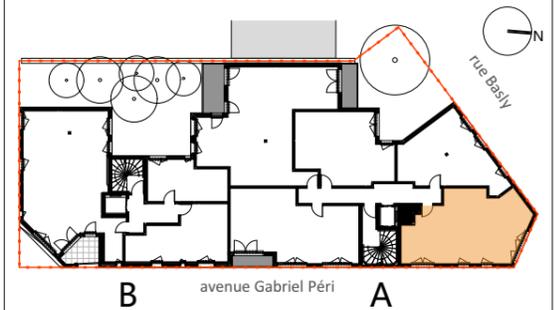

**Cocoon**  
 rue Basly et avenue Gabriel Péri  
 92600 Asnières



HALL A		
Appartement	Typologie	Niveau
A-105	3 pièces	R+1
Entrée		5,21
Séjour / Cuisine		23,69
Chambre 1		11,45
Chambre 2		9,69
Salle de bain		6,35
		<b>56,39 m<sup>2</sup></b>

LEGENDE			
	Interrupteur simple		FE Fenêtre
	Interrupteur simple à voyant		PV Pare-vue
	Interrupteur double		PF Porte-fenêtre
	Va et vient		FF Fenêtre fixe
	Bouton poussoir		PFF Porte-fenêtre fixe
	Prise de courant 10/16 A+T		VR Volet roulant
	Prise de courant spécialisées		GC Garde-corps
	Sortie de câbles pour plaques de cuisson		TV Prise télévision
	Prise RJ45		LL Lave-linge
	Prise de courant 10/16 A+T étanche		PL Placard
	Pot de centre et double DCL		ETEL Tableau électrique
	Applique LED		R Réfrigérateur
	Pot d'applique et double DCL		EP Descente d'eaux pluviales
	Applique classe II		RP Robinet de puisage
			Faux-plafond
			Retombée de poutre
			Gaine technique
			Radiateur
Date	Echelle	Indice	
15/06/2020	1:50	Indice 2	