



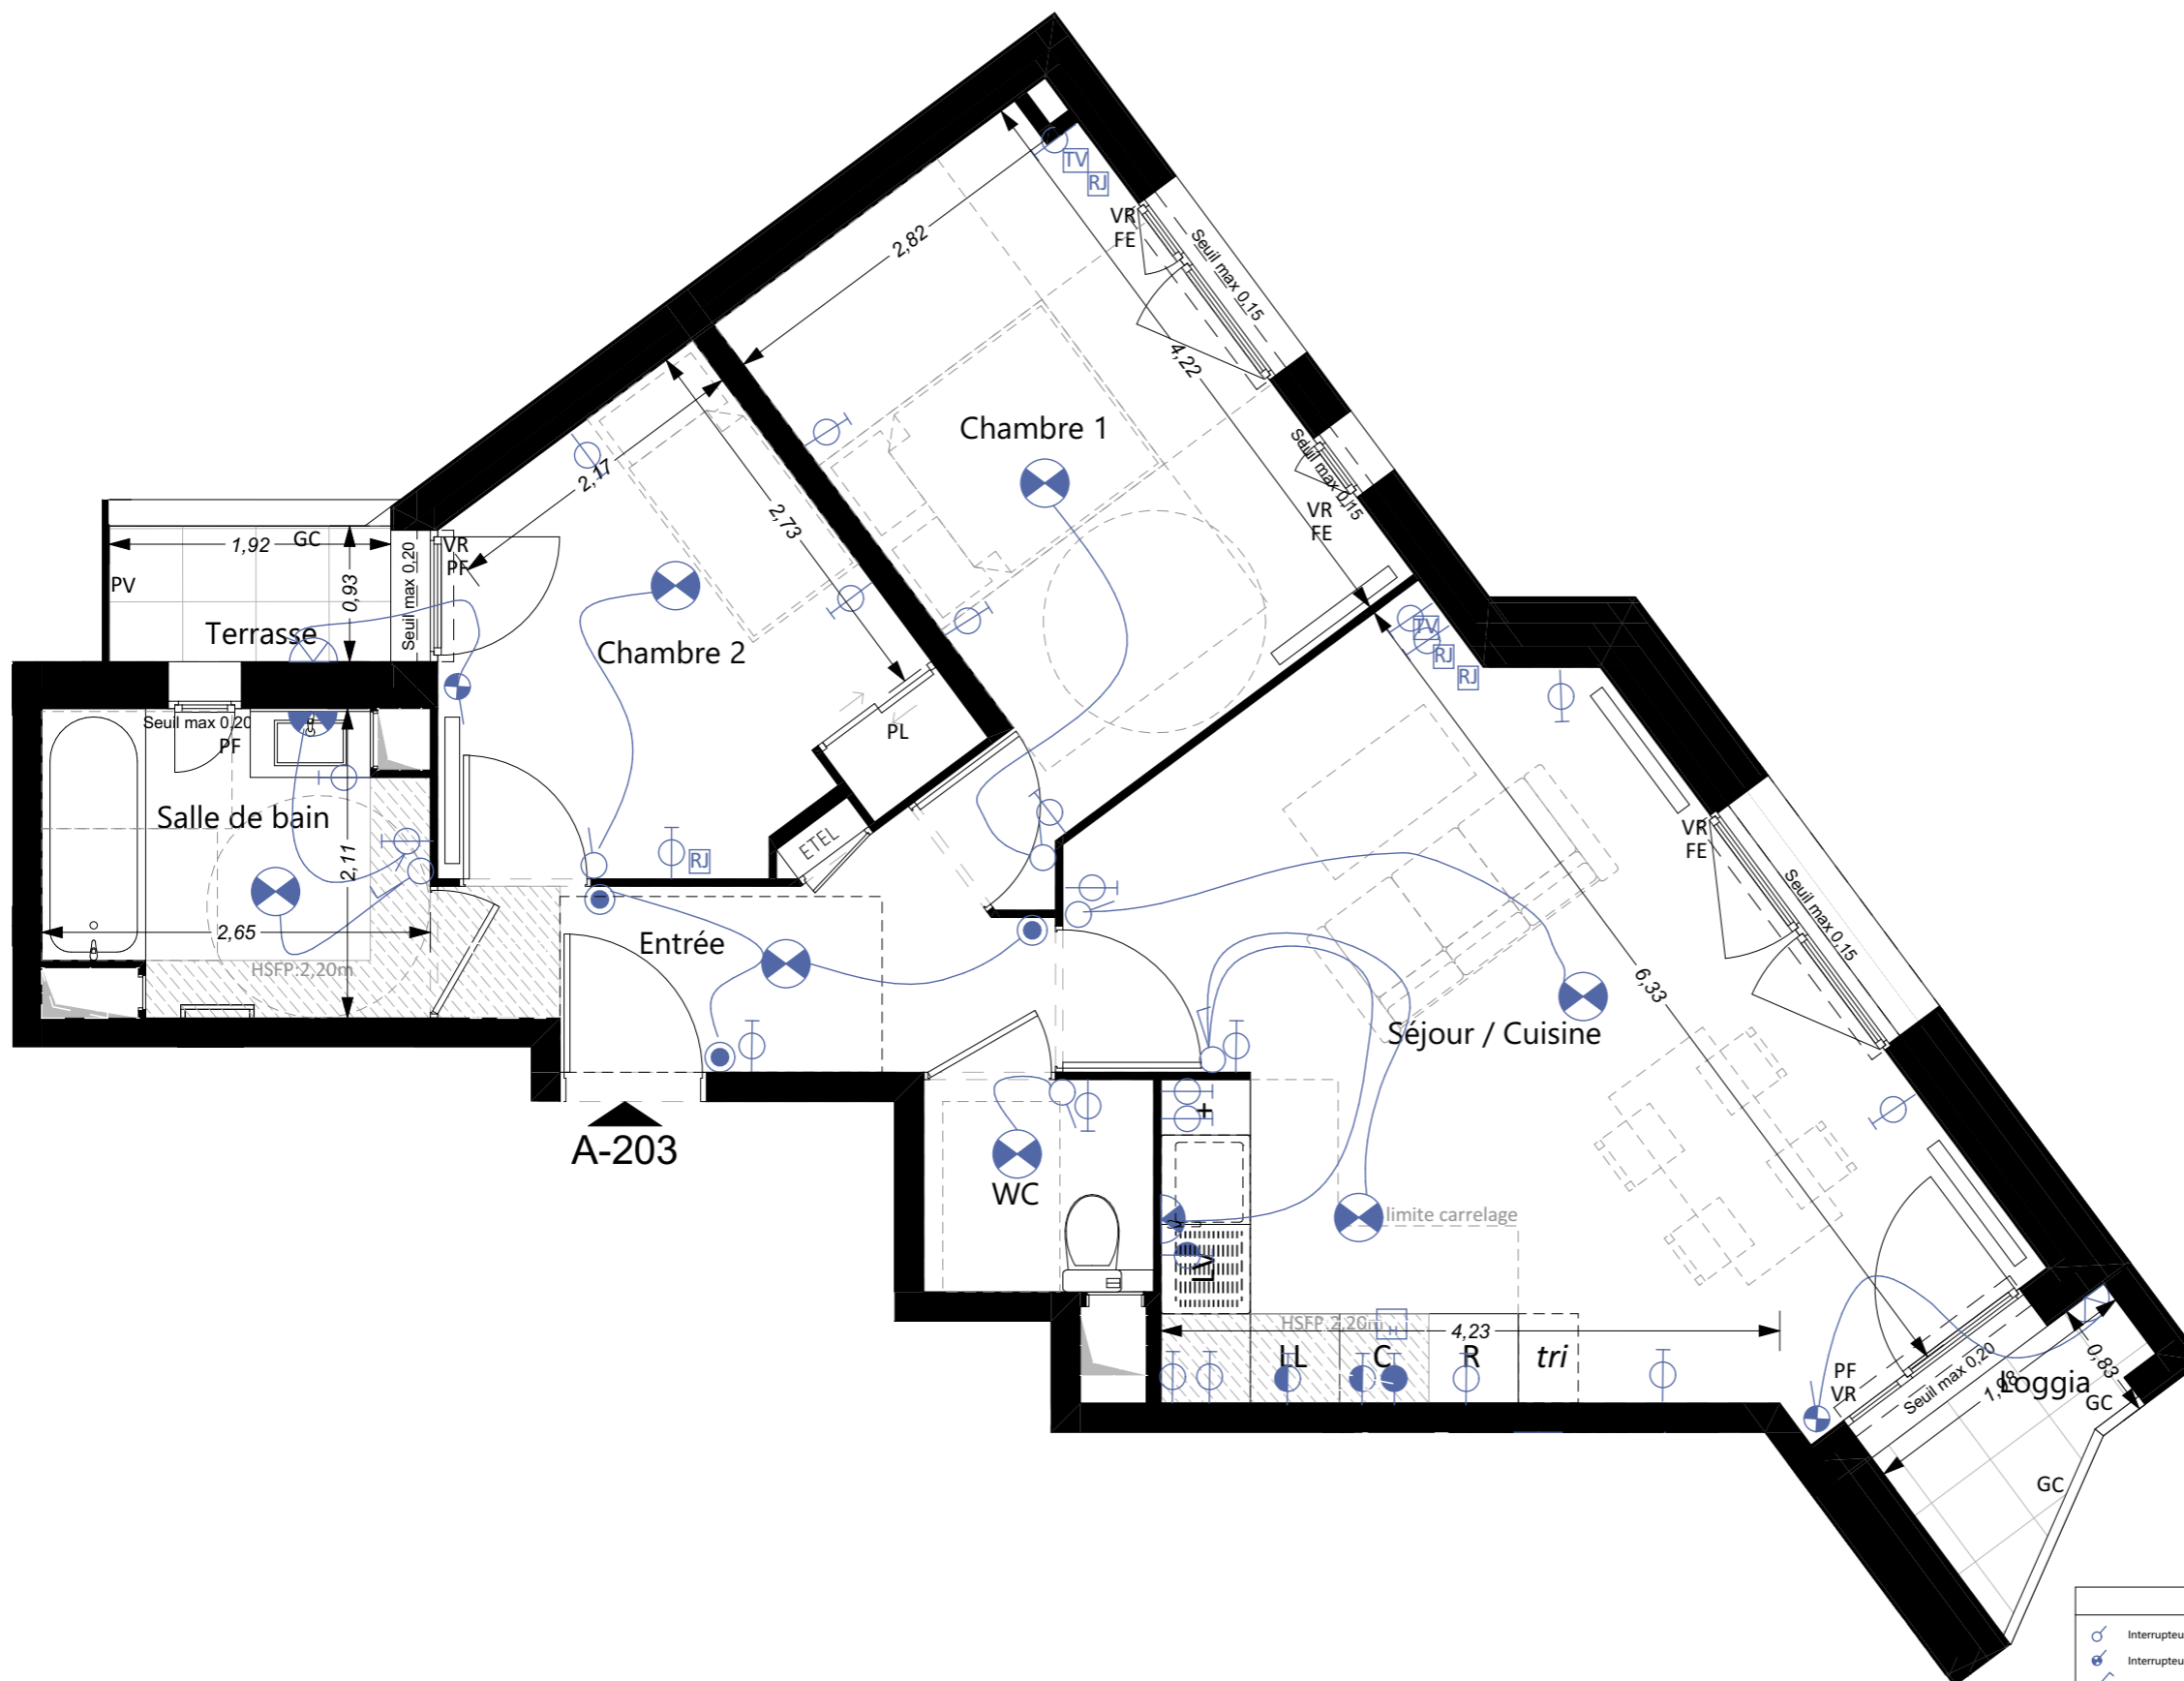

MAITRE D'OUVRAGE
 SCCV Asnières Basly
 59 rue de Provence
 75009 PARIS

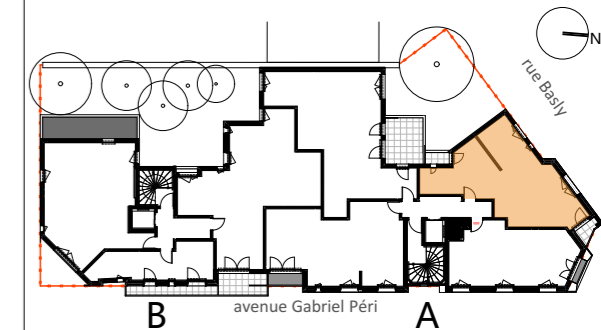

Cocoon
 rue Basly et avenue Gabriel Péri
 92600 Asnières



HALL A		
Appartement	Typologie	Niveau
A-203	3 pièces	R+2
Entrée		5,25
Séjour / Cuisine		24,87
Chambre 1		12,61
Chambre 2		9,07
Salle de bain		5,14
WC		2,28
		59,22 m²
Loggia		2,10
Terrasse		1,78
		3,88 m²

LEGENDE			
	Interrupteur simple		Fenêtre
	Interrupteur simple à voyant		Porte-fenêtre
	Interrupteur double		Fenêtre fixe
	Va et vient		Porte-fenêtre fixe
	Bouton poussoir		Volet roulant
	Prise de courant 10/16 A+T		Prise télévision
	Prise de courant spécialisées		Lave-linge
	Sortie de câbles pour plaques de cuisson		Lave-vaisselle
	Prise RJ45		Tableau électrique
	Prise de courant 10/16 A+T étanche		Réfrigérateur
	Pot de centre et double DCL		Descente d'eaux pluviales
	Applique LED		Robinet de puisage
	Pot d'applique et double DCL		Faux-plafond
	Applique classe II		Retombée de poutre
			Gaine technique
			Radiateur
Date	Echelle	Indice	
15/06/2020	1:50	Indice 2	

