



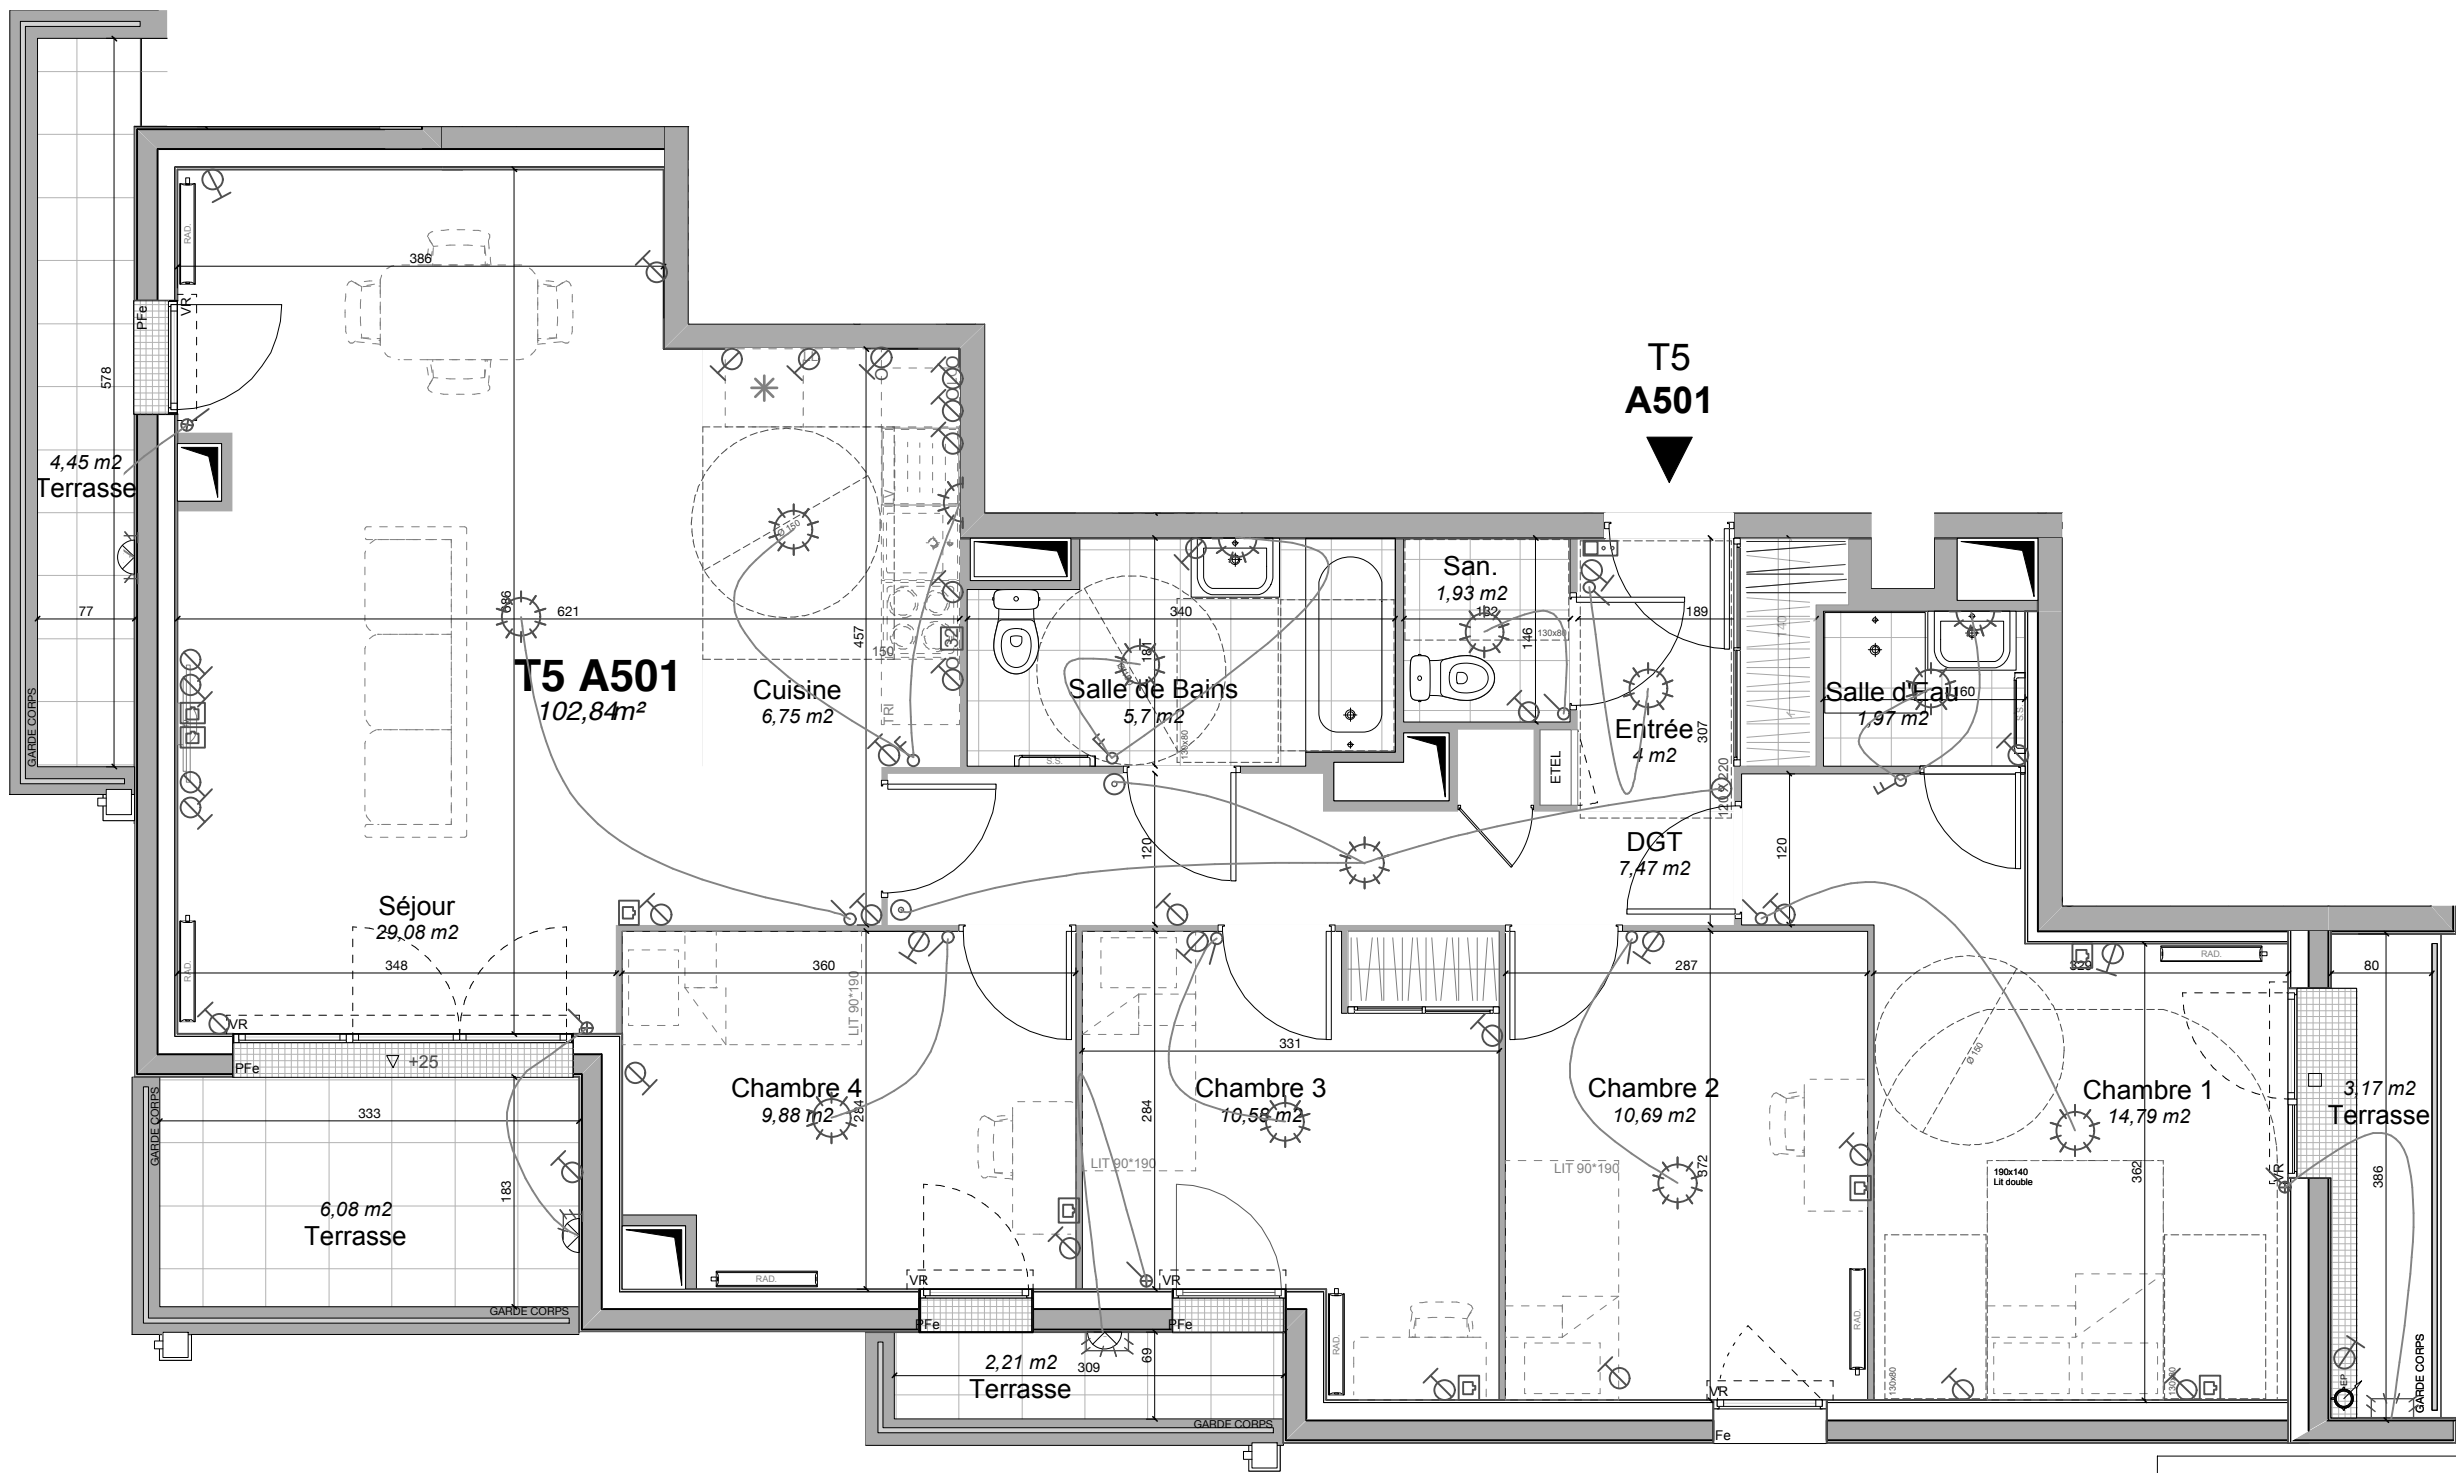

T5
A501


	INTER. SA
	INTER. S.A. A TEMOIN
	VA-ET-VENT
	DOUBLE ALLUMAGE
	PC2P-16A+T
	PC2P-16A+T PMR
	PC2P-16A+TA 1m70
	SORTIE DE CABLE 32 A
	PRISE TV
	PRISE RJ 45
	DCL EN PLAFOND
	DCL EN APPLIQUE
	LUMINAIRE EXTERIEUR
	PC 2P-16A + T ETANCHE
	BOUTON POUSSOIR
	PC PLAN DE TRAVAIL
	Vidéophone
	D.A.A.F
	BP "SONNETTE"
	THERMOSTAT

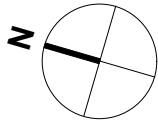

S6

Construction de 25
logements en accession

ZAC du Quartier Durable de la Plaine de
l'Ourcq - NOISY-LE-SEC 93130

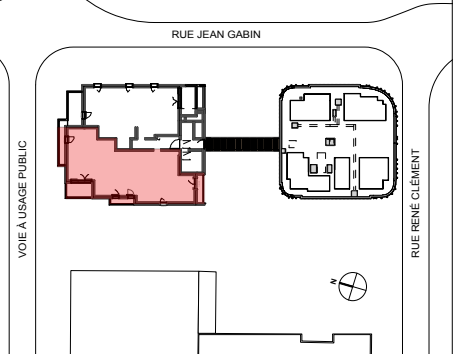

N° APPARTEMENT	TYPE / NIVEAU
A501	T5 / R+5
Chambre 1	14,79 m2
Chambre 2	10,69 m2
Chambre 3	10,58 m2
Chambre 4	9,88 m2
Cuisine	6,75 m2
DGT	7,47 m2
Entrée	4,00 m2
Salle d'Eau	1,97 m2
Salle de Bains	5,70 m2
San.	1,93 m2
Séjour	29,08 m2
Terrasse	6,08 m2
Terrasse	3,17 m2
Terrasse	4,45 m2
Terrasse	2,21 m2
TOTAUX SURFACES	
Surface habitable	102,84 m2
Surface extérieure	15,91 m2

LÉGENDE :	
LL LAVE-LINGE LV LAVE-VAISSELLE TRI TRI ET STOCKAGE DÉCHETS LC LINÉAIRE CUISINE ● RÉFRIGÉRATEUR ■ CUISSON ■ TABLEAU ÉLECTRIQUE — SÈCHE-SERVIETTE ■ RADIATEUR △ SEUILS □ SEUILS ○ SEUILS	Fe FENÊTRE FF FENÊTRE FIXE PFe PORTE-FENÊTRE VR VOLET ROULANT PV PARE-VUE GC GARDE-CORPS STORE INT STORE INTÉRIEUR ○ EP ■ GAINÉ TECHNIQUE ■ PLACARD NON AMÉNAGÉ ■ FAUX PLAFOND, SOFFITTE ■ LUMINAIRE EN APPLIQUE ■ LUMINAIRE EN PLAFOND
MAITRISE D'OUVRAGE :	ARCHITECTE :
 59, rue de Provence - 75009 Paris	 52, rue Bichat - 75010 Paris
ÉCHELLE :	NOMENCLATURE :
0,0m 0,5m 1m	ARCH 4.24
	DATE : 31/08/2020
	INDICE : B

NOTA:

Des modifications sont susceptibles d'être apportées à ce plan, en fonction des cotraintes techniques rencontrées lors de la réalisation. Les cotes et surfaces sont données sous réserve des impératifs d'ordre technique, administratif ou de tolérance d'exécution. Les canalisations, barbacanes, descentes EP, retombées, soffittes, faux-plafonds, poutres, trappes de visite sur les gaines techniques ainsi que l'emplacement des équipements sont figurés à titre indicatif. La hauteur sous soffitte, faux-plafond ou poutre est de 2m minimum.

Les équipements électriques sont positionnés à titre indicatif.