


S6
Construction de 25
logements en accession

ZAC du Quartier Durable de la Plaine de
 l'Ourcq - NOISY-LE-SEC 93130


OPÉRATION : 329

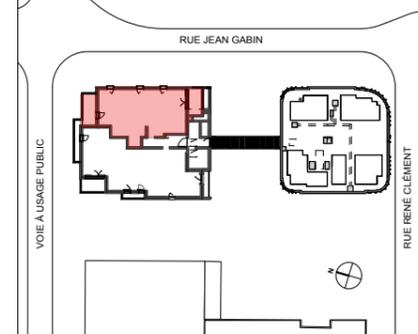

N° APPARTEMENT	TYPE / NIVEAU
A502	T4 / R+5


Chambre 1	11,47 m ²
Chambre 2	10,51 m ²
Chambre 3	11,33 m ²
Cuisine	4,61 m ²
DGT	4,90 m ²
Entrée	2,34 m ²
Salle de Bains	6,48 m ²
San.	1,92 m ²
Séjour	23,55 m ²
Terrasse	8,35 m ²
Terrasse	7,05 m ²

TOTAUX SURFACES	
Surface habitable	77,11 m²
Surface extérieure	15,40 m²

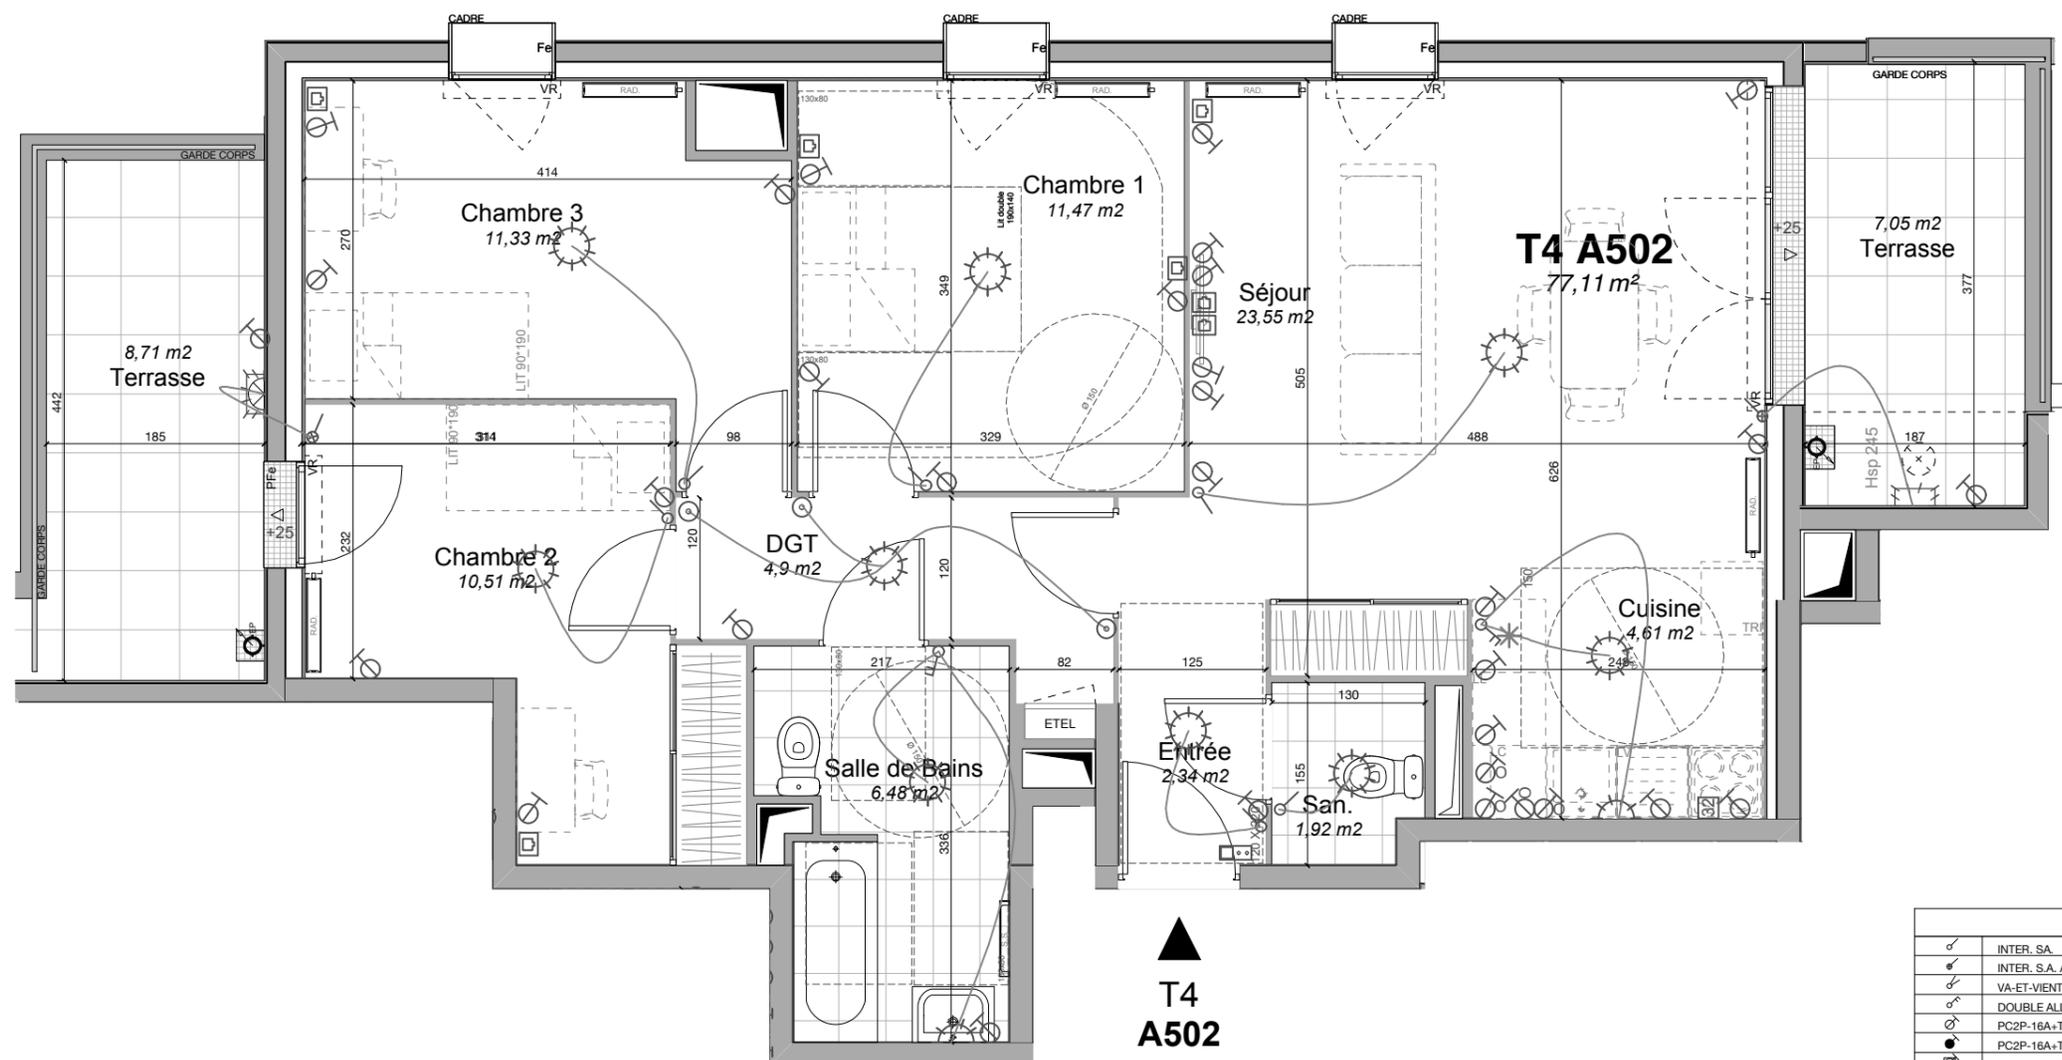

▲
T4
A502

LÉGENDE :		
INTER. SA	LL LAVE-LINGE	Fe FENÊTRE
INTER. S.A. A TEMOIN	LV LAVE-VAISSELLE	FF FENÊTRE FIXE
VA-ET-VIENT	TRI TRI ET STOCKAGE DÉCHETS	PFe PORTE-FENÊTRE
DOUBLE ALLUMAGE	LC LINEAIRE CUISINE	VR VOLET ROULANT
PC2P-16A+T	REFRIGÉRATEUR	PV PARE-VUE
PC2P-16A+T PMR	CUISSON	GC GARDE-CORPS
PC2P-16A+TA 1m70	TABLEAU ÉLECTRIQUE	STORE INT STORE INTÉRIEUR
SORTIE DE CABLE 32 A	SÈCHE-SERVETTE	EP
PRISE TV	RADIATEUR	GAINE TECHNIQUE
PRISE RJ 45		PLACARD NON AMÉNAGÉ
DCL EN PLAFOND		FAUX PLAFOND, SOFFITTE
DCL EN APPLIQUE		SEUILS
LUMINAIRE EXTERIEUR		LUMINAIRE EN APPLIQUE
PC 2P-16A + T ETANCHE		LUMINAIRE EN PLAFOND
BOUTON POUSSOIR		
PC PLAN DE TAVAIL		
Vidéophone		
D.A.A.F		
BP "SONNETTE"		
THERMOSTAT		

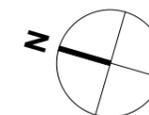

MAITRISE D'OUVRAGE : ARCHE PROMOTION ARCHITECTE :

Arche Promotion **PLATANE & ILIC** associés
 59, rue de Provence - 75009 Paris 52, rue Bichat - 75010 Paris

ÉCHELLE : NOMENCLATURE : DATE :

0,0m 0,5m 1m	ARCH 4.25	31/08/2020
		INDICE : D

NOTA:

Des modifications sont susceptibles d'être apportées à ce plan, en fonction des contraintes techniques rencontrées lors de la réalisation. Les cotes et surfaces sont données sous réserve des impératifs d'ordre technique, administratif ou de tolérance d'exécution. Les canalisations, barbacanes, descentes EP, retombées, soffittes, faux-plafonds, poutres, trappes de visite sur les gaines techniques ainsi que l'emplacement des équipements sont figurés à titre indicatif. La hauteur sous soffitte, faux-plafond ou poutre est de 2m minimum. Les équipements électriques sont positionnés à titre indicatif.