



ZAC du Quartier Durable de la Plaine de
l'Ourcq - NOISY-LE-SEC 93130

OPÉRATION : 329

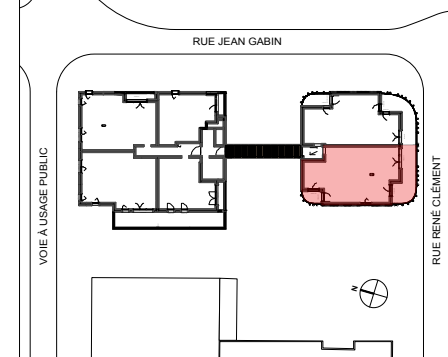


N° APPARTEMENT	TYPE / NIVEAU
B301	T4 / R+3
Chambre 1	11,45 m2
Chambre 2	9,64 m2
Chambre 3	10,09 m2
Cuisine	5,97 m2
DGT	4,26 m2
Entrée	3,21 m2
Salle de Bains	5,60 m2
San.	1,32 m2
Séjour	24,47 m2
x Loggia	3,58 m2
x Loggia	17,45 m2

TOTAUX SURFACES	
Surface habitable	76,01 m2
Surface extérieure	21,03 m2

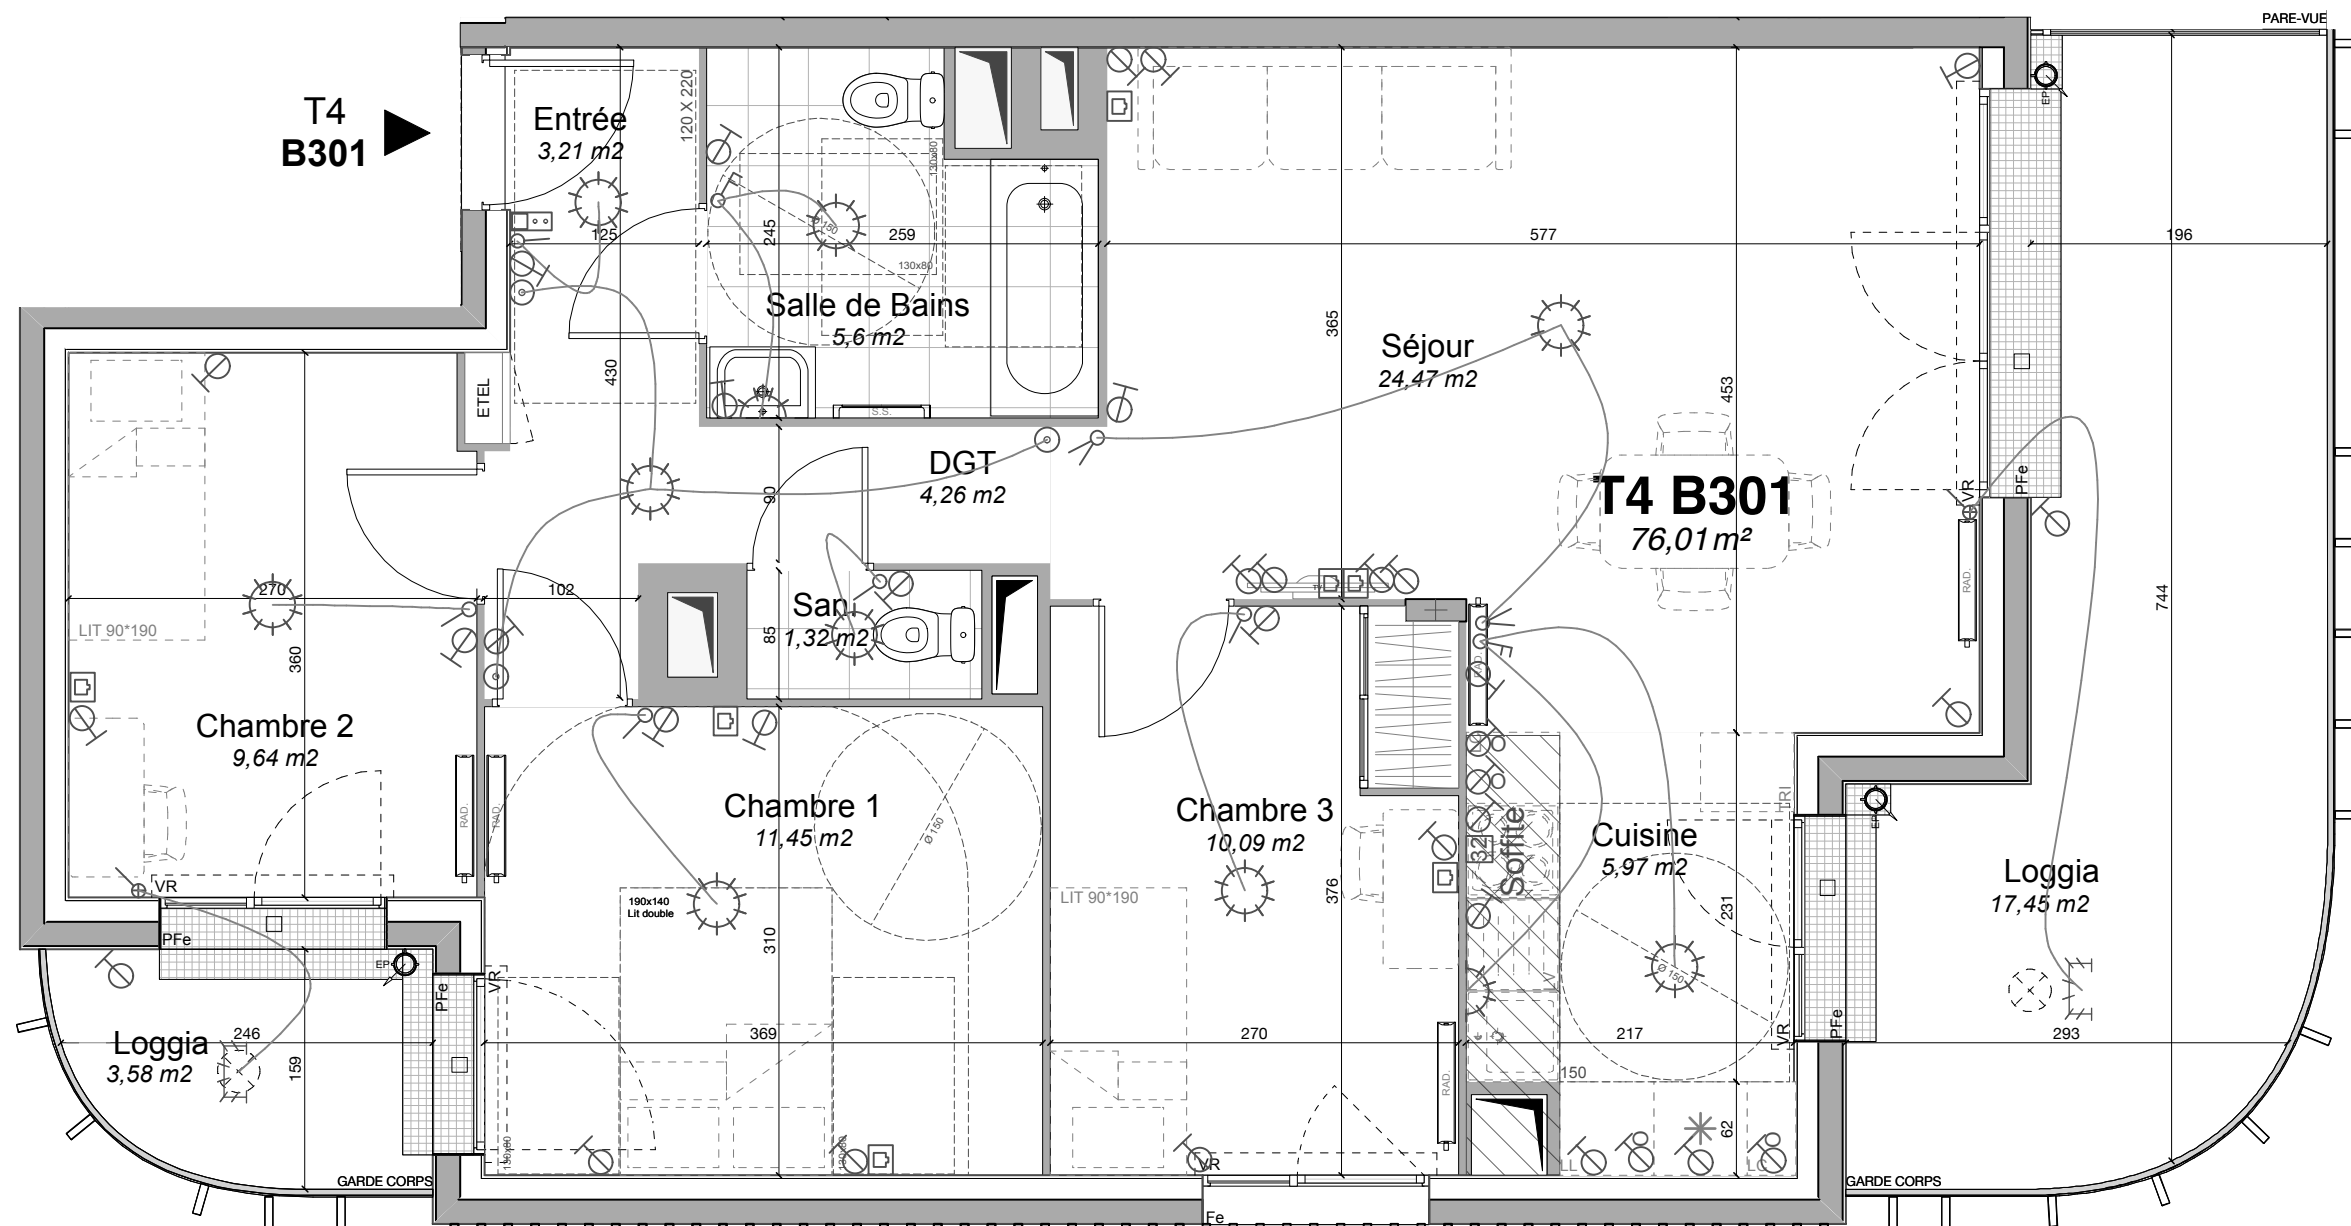

	INTER. SA				
	INTER. S.A. A TEMOIN				
	VA-ET-VIENT				
	DOUBLE ALLUMAGE				
	PC2P-16A+T				
	PC2P-16A+T PMR				
	PC2P-16A+TA 1m70				
	SORTIE DE CABLE 32 A				
	PRISE TV				
	PRISE RJ 45				
	DCL EN PLAFOND				
	DCL EN APPLIQUE				
	LUMINAIRE EXTERIEUR				
	PC 2P-16A + T ETANCHE				
	BOUTON POUSSOIR				
	PC PLAN DE TAVAIL				
	Vidéophone				
	D.A.A.F				
	BP "SONNETTE"				
	THERMOSTAT				

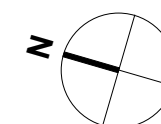

NOTA:

Les modifications sont susceptibles d'être apportées à ce plan, en fonction des contraintes techniques rencontrées lors de la réalisation. Les cotes et surfaces sont données sous réserve des impératifs d'ordre technique, administratif ou de tolérance d'exécution. Les canalisations, barbacanes, descentes EP, retombées, soffites, faux-plafonds, poutres, trappes de visite sur les gaines techniques ainsi que l'emplacement des équipements sont figurés à titre indicatif. La hauteur sous soffite, faux-plafond ou poutre est de 2m minimum.

MAÎTRISE D'OUVRAGE : 		ARCHITECTE : 	
59, rue de Provence - 75009 Paris		52, rue Bichat - 75010 Paris	
ÉCHELLE : 		NOMENCLATURE : 	
		DATE : 31/08/2024	
		INDICE : D	