


AMARYS

**CONSTRUCTION DE
53 LOGEMENTS COLLECTIFS**
rue Yves Farges & avenue de la Paix
93290 TREMBLAY-EN-FRANCE

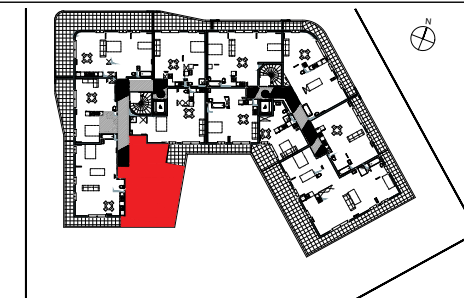

N° APPARTEMENT	TYPE	NIVEAU
A106	T2	R+1

TABLEAU DES SURFACES (y compris placards)

ENTREE	4,69 m ²
SEJOUR / CUISINE	21,09 m ²
CHAMBRE	11,11 m ²
SALLE DE BAIN	4,84 m ²
WC	1,73 m ²

SURFACE HABITABLE	43,46 m²
--------------------------	----------------------------


SURFACE ANNEXE

TERRASSE	25,54 m²
-----------------	----------------------------

LEGENDE

Cuisson	Tableau Electrique	F FENETRE FIXE
Lave-Linge	Sèche-Serviette	PF PORTE-FENETRE
Evier	Radiateur	VR VOILET ROULANT
Lave-Vaisselle	Gaine Technique	VC VOILET COULISSANT
Réfrigérateur	Placard	PM PERSIENNE
	Soffite	PV PARE-VUE
	Applicque Murale	GC GARDE-CORPS
	Prise TV	SEUILS
	Prise extérieure	

Echelle	0.0m 0.5m 1m	Date : 28/05/2020	INDICE : D
---------	--------------	-------------------	------------

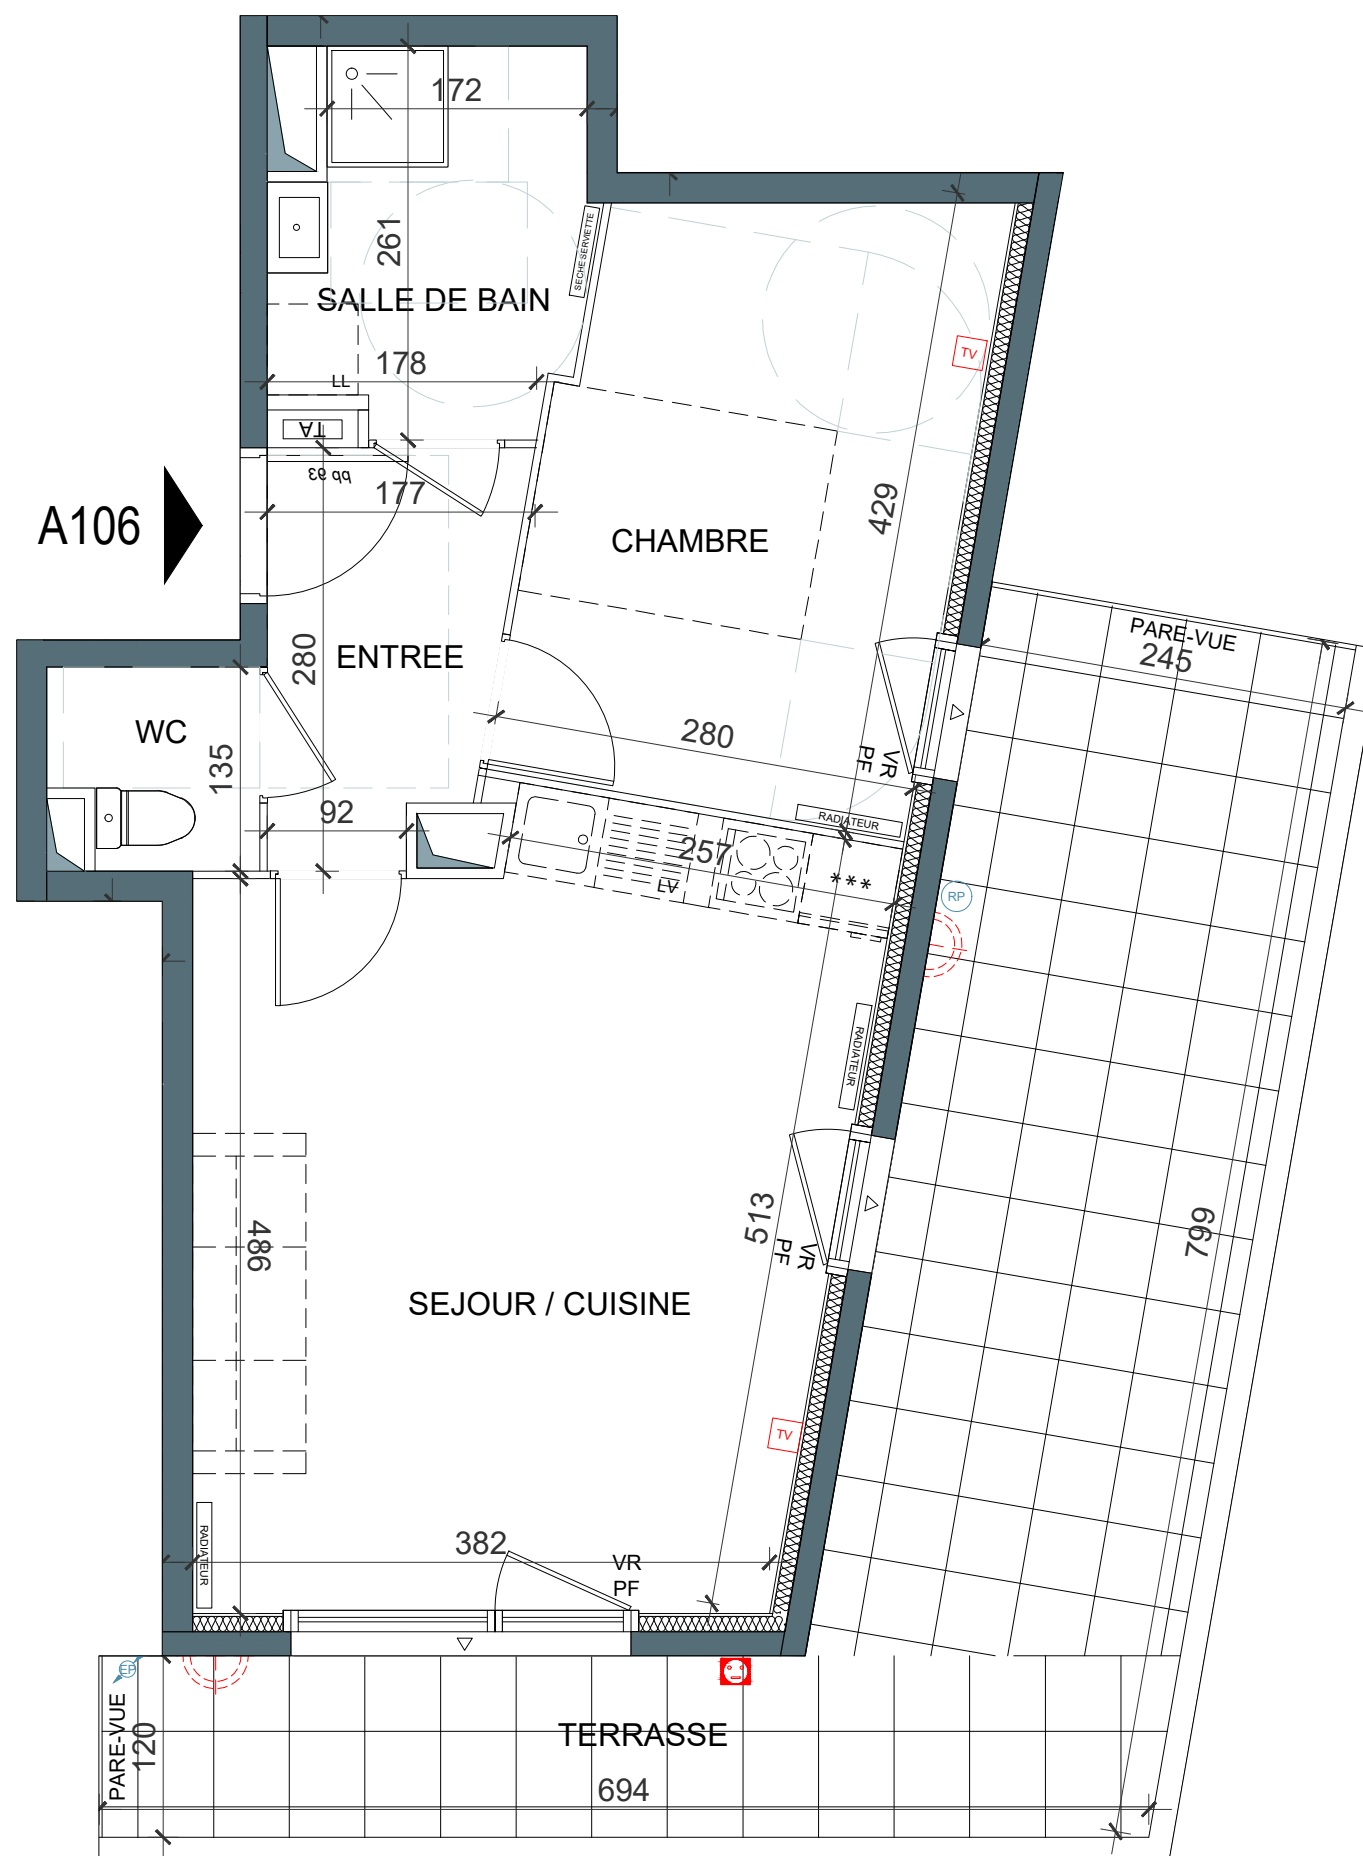

Nota :
Des modifications sont susceptibles d'être apportées à ce plan en fonction des nécessités techniques et/ou des impératifs réglementaires de la réalisation tant en ce qui concerne les dimensions libres que l'équipement. Les surfaces sont approximatives.
Les retombés, soffites, faux plafonds, équipements sanitaires ainsi que le calpinage et dimensions des carrelages sont figurés à titre indicatif, et peuvent subir des modifications pour des impératifs techniques. Les équipements ménagers ne sont pas fournis (hormis l'évier ou meuble kitchenette).
Le descriptif sommaire complète ce plan pour les matériaux et équipements fournis.