


← B 16 - T2

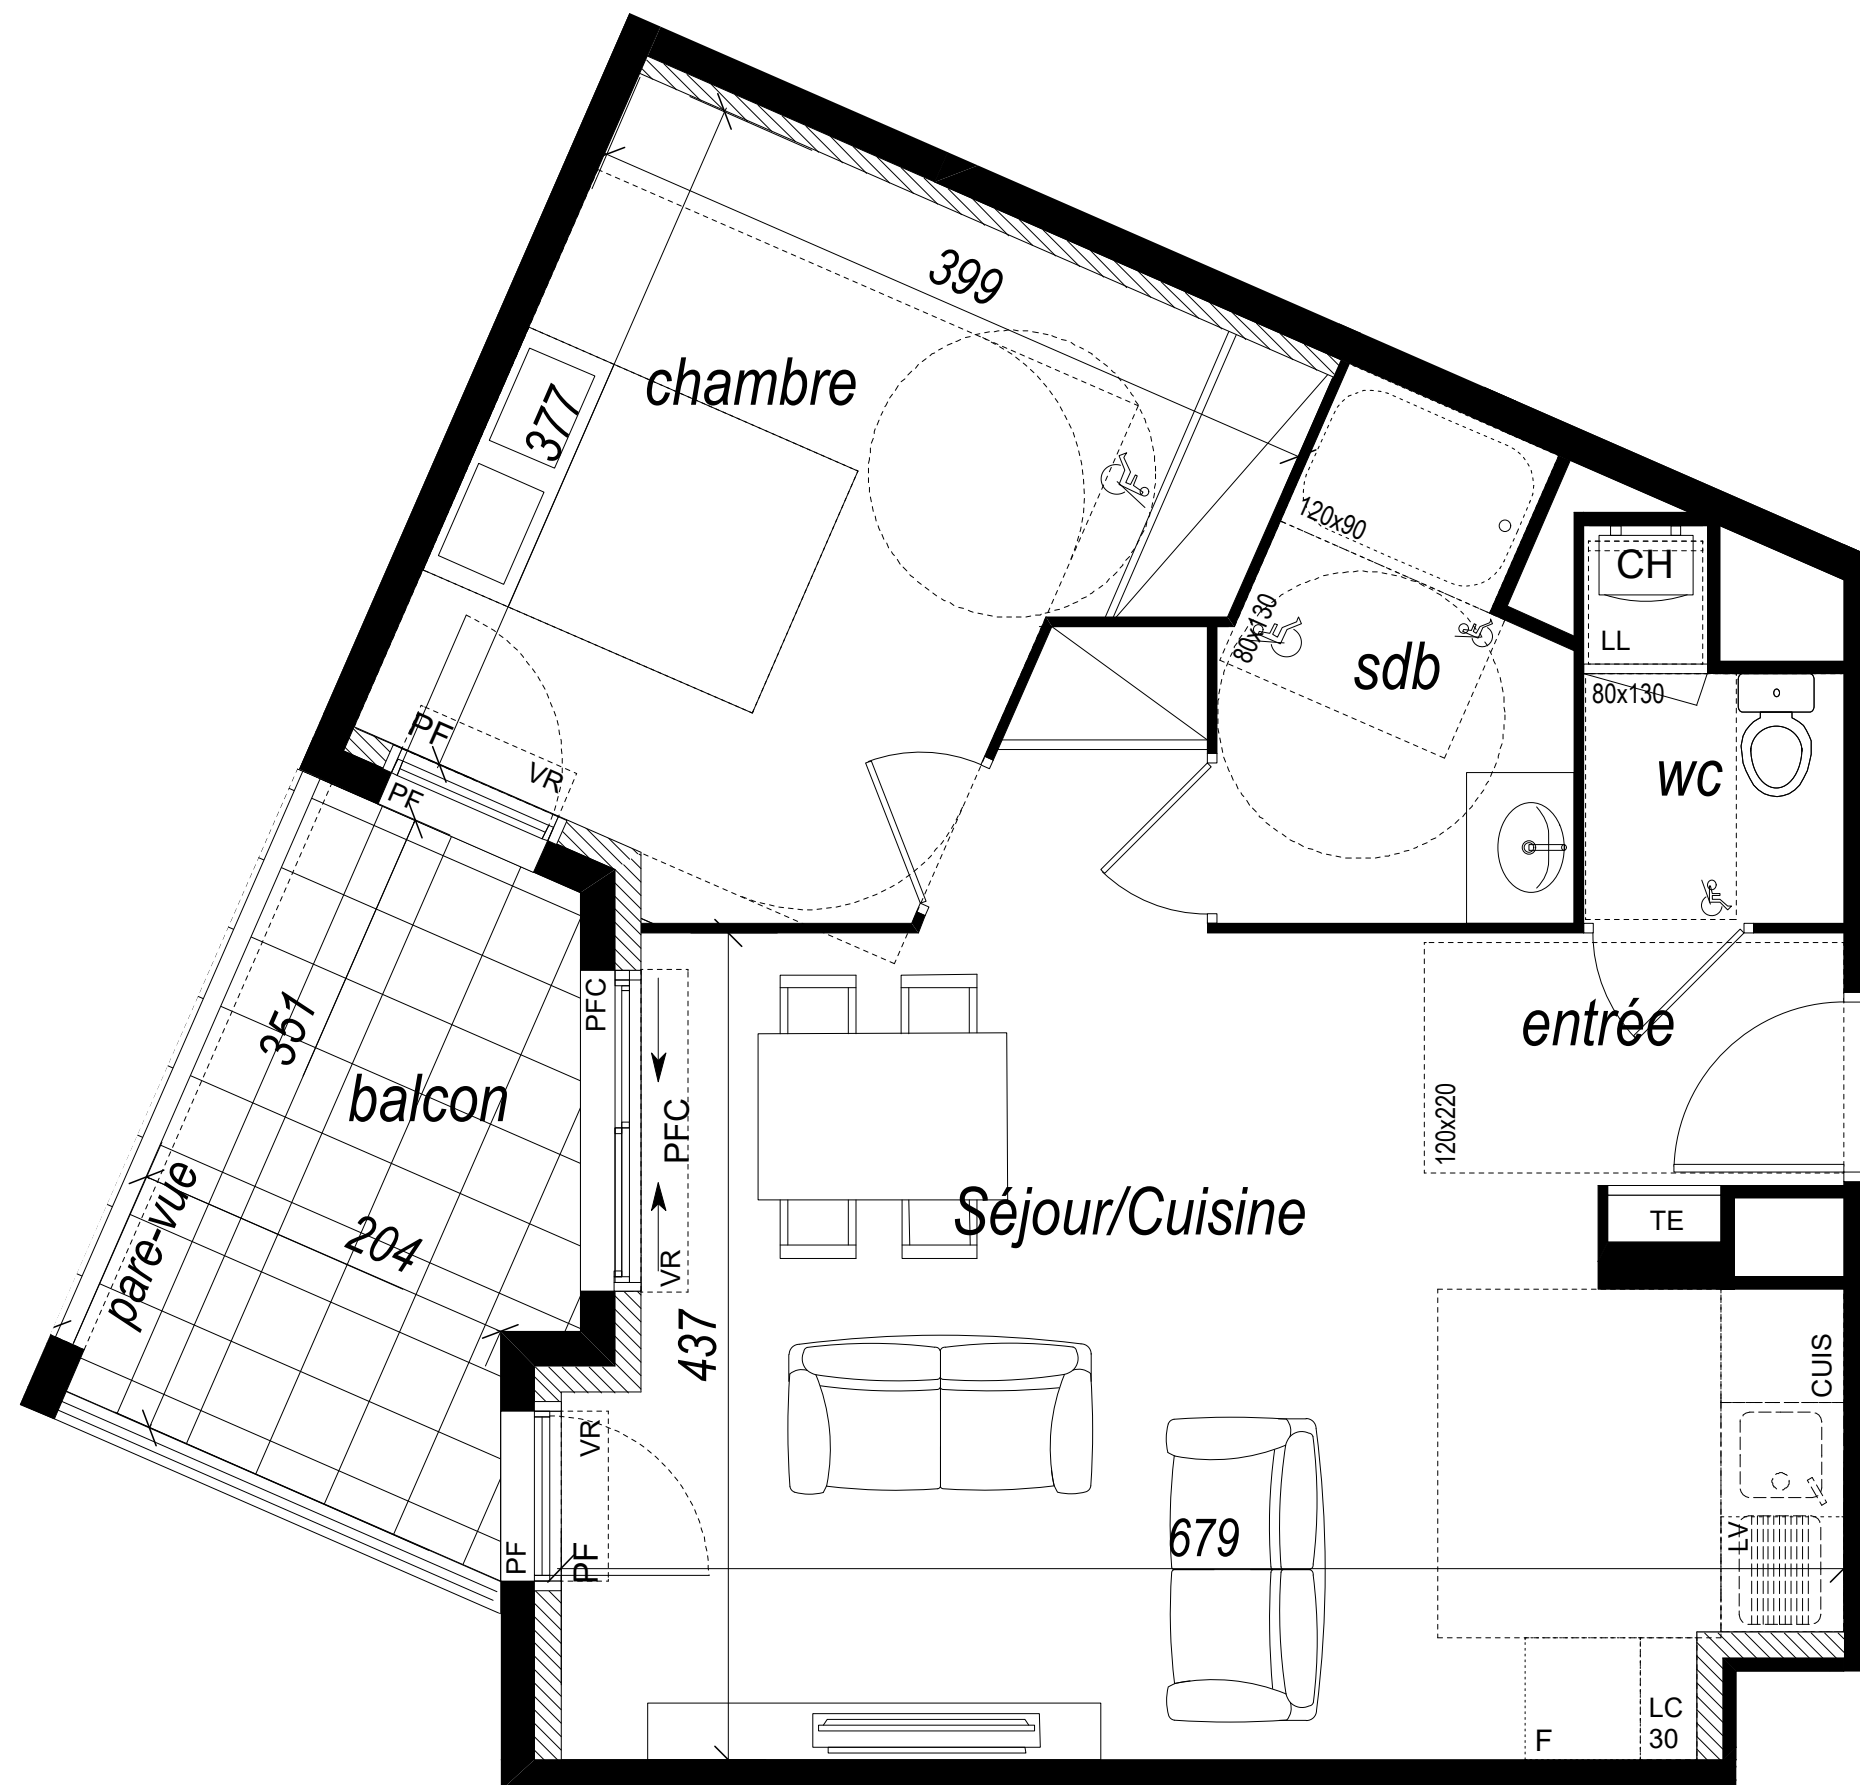

N° APPARTEMENT	TYPE	NIVEAU
B 16	2 PIECES	1ER

SURFACES HABITABLE	
ENTREE/SÉJOUR/CUISINE	29,50
CHAMBRE	13,20
SALLE DE BAIN	4,50
WC	2,30

SURFACE TOTALE HABITABLE 49,50


NOTA: la surface des placards est incluse dans celle des pièces attenantes

SURFACE ANNEXE	
BALCON	7,00

LÉGENDE

PF : Porte fenêtre	CG : Congélateur
PFC: Porte fenêtre coulissante	LL : Lave-linge
F : Fenêtre	LV : Lave-vaisselle
VR : volets roulants	R : Réfrigérateur
S= : Hauteur Seuil	CUI : Cuisson
Vb : Volets battants	ChG : Chaudière gaz
Pl : Placard	LC: Linéaire complémentaire
TE : tableau électrique	Soffite/Faux plafond

NOTA: Des modifications sont susceptibles d'être apportées à ce plan en fonction des nécessités techniques et administratives pour les dimensions libres, retombées, soffites, faux-plafonds, les équipements et réseaux divers, dont la nature et le nombre sont donnés à titre indicatif. Les surfaces sont approximatives. Les canalisations ne sont pas figurées.

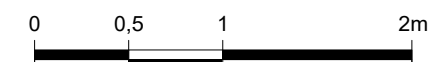

DATE
DECEMBRE 2020

INDICE
PLAN DE VENTE PROVISoire