

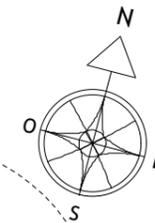


B 23 - ST →

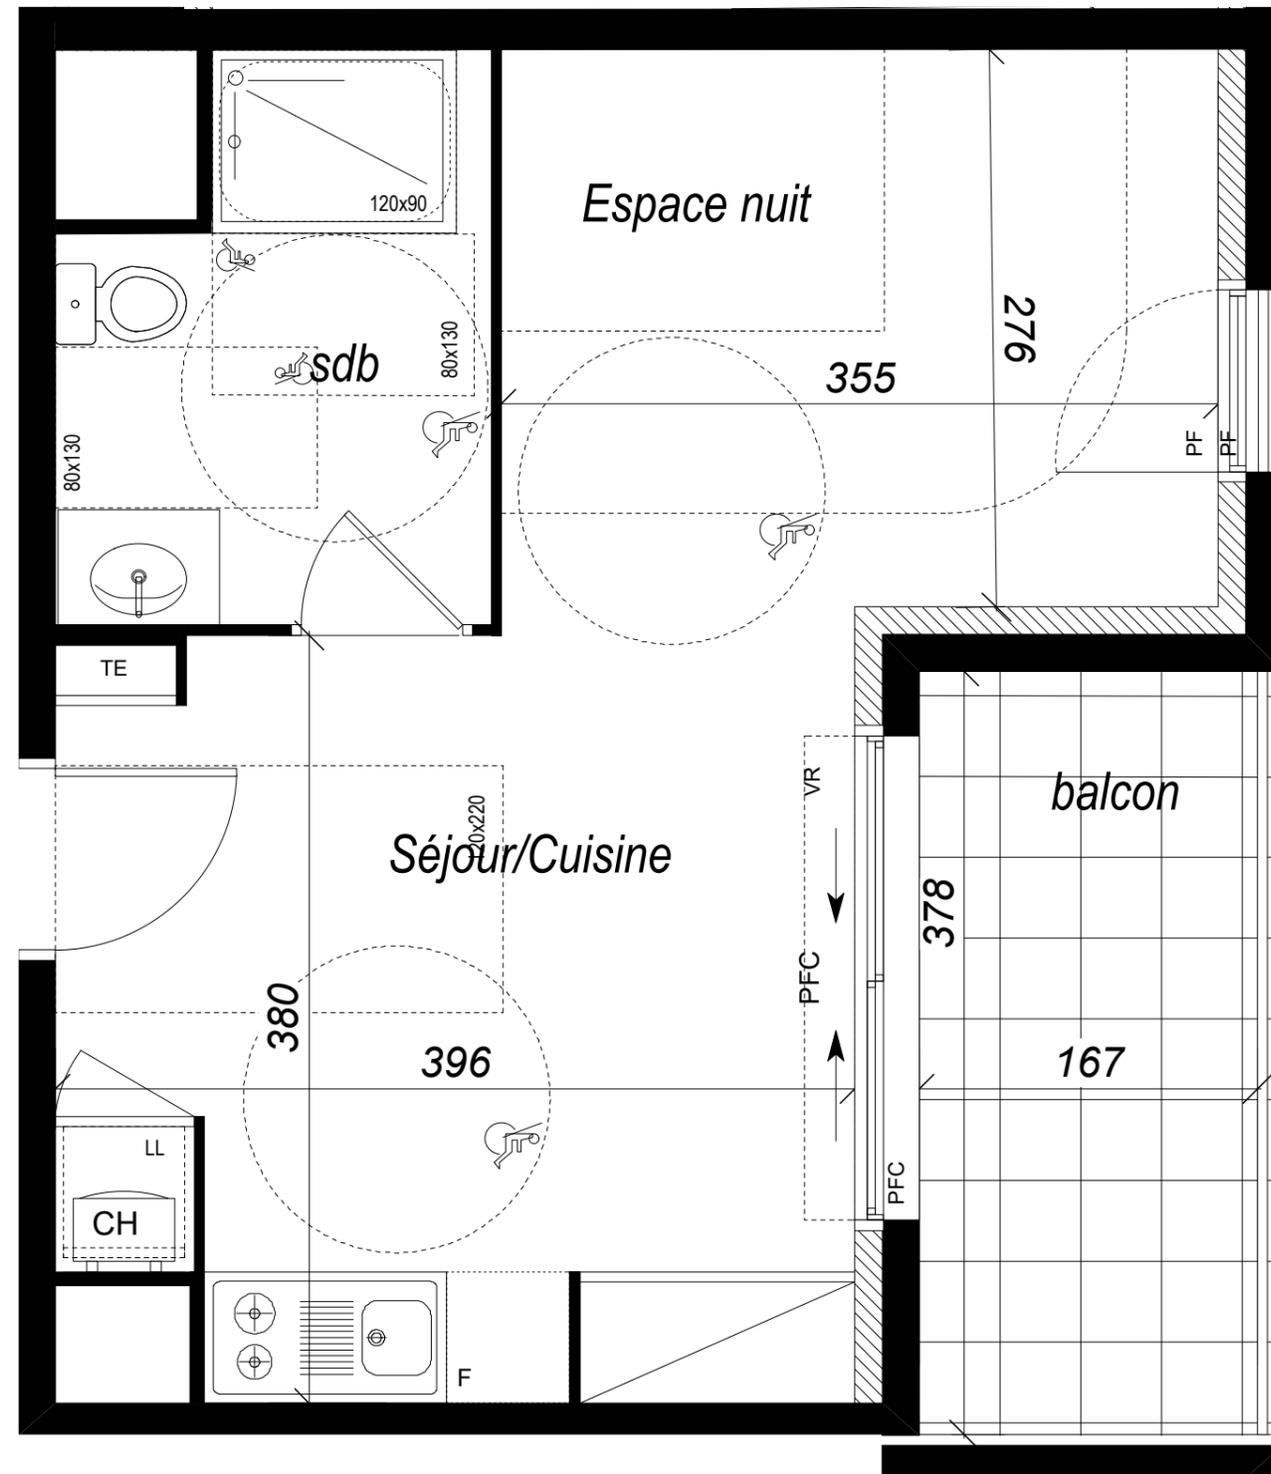

NOTA: Des modifications sont susceptibles d'être apportées à ce plan en fonction des nécessités techniques et administratives pour les dimensions libres, retombées, soffites, faux-plafonds, les équipements et réseaux divers, dont la nature et le nombre sont donnés à titre indicatif. Les surfaces sont approximatives. Les canalisations ne sont pas figurées.

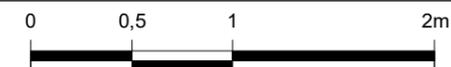

| N° APPARTEMENT | TYPE | NIVEAU |
|----------------|--------|--------|
| B 23 | T1 BIS | 2EME |

| SURFACES HABITABLE | |
|---------------------------------|--------------|
| SÉJOUR/CUISINE | 14,60 |
| ESPACE NUIT | 9,80 |
| SALLE DE BAIN | 5,45 |
| SURFACE TOTALE HABITABLE | 29,85 |

NOTA: la surface des placards est incluse dans celle des pièces attenantes

| SURFACE ANNEXE | |
|----------------|------|
| BALCON | 6,00 |

LÉGENDE

| | |
|--------------------------------|-----------------------------|
| PF : Porte fenêtre | CG : Congélateur |
| PFC: Porte fenêtre coulissante | LL : Lave-linge |
| F : Fenêtre | LV : Lave-vaisselle |
| VR : volets roulants | R : Réfrigérateur |
| S= : Hauteur Seuil | CUI : Cuisson |
| Vb : Volets battants | ChG : Chaudière gaz |
| Pl : Placard | LC: Linéaire complémentaire |
| TE : tableau électrique | Soffite/Faux plafond |

| DATE | INDICE |
|---------------|--------------------------|
| DECEMBRE 2020 | PLAN DE VENTE PROVISoire |