



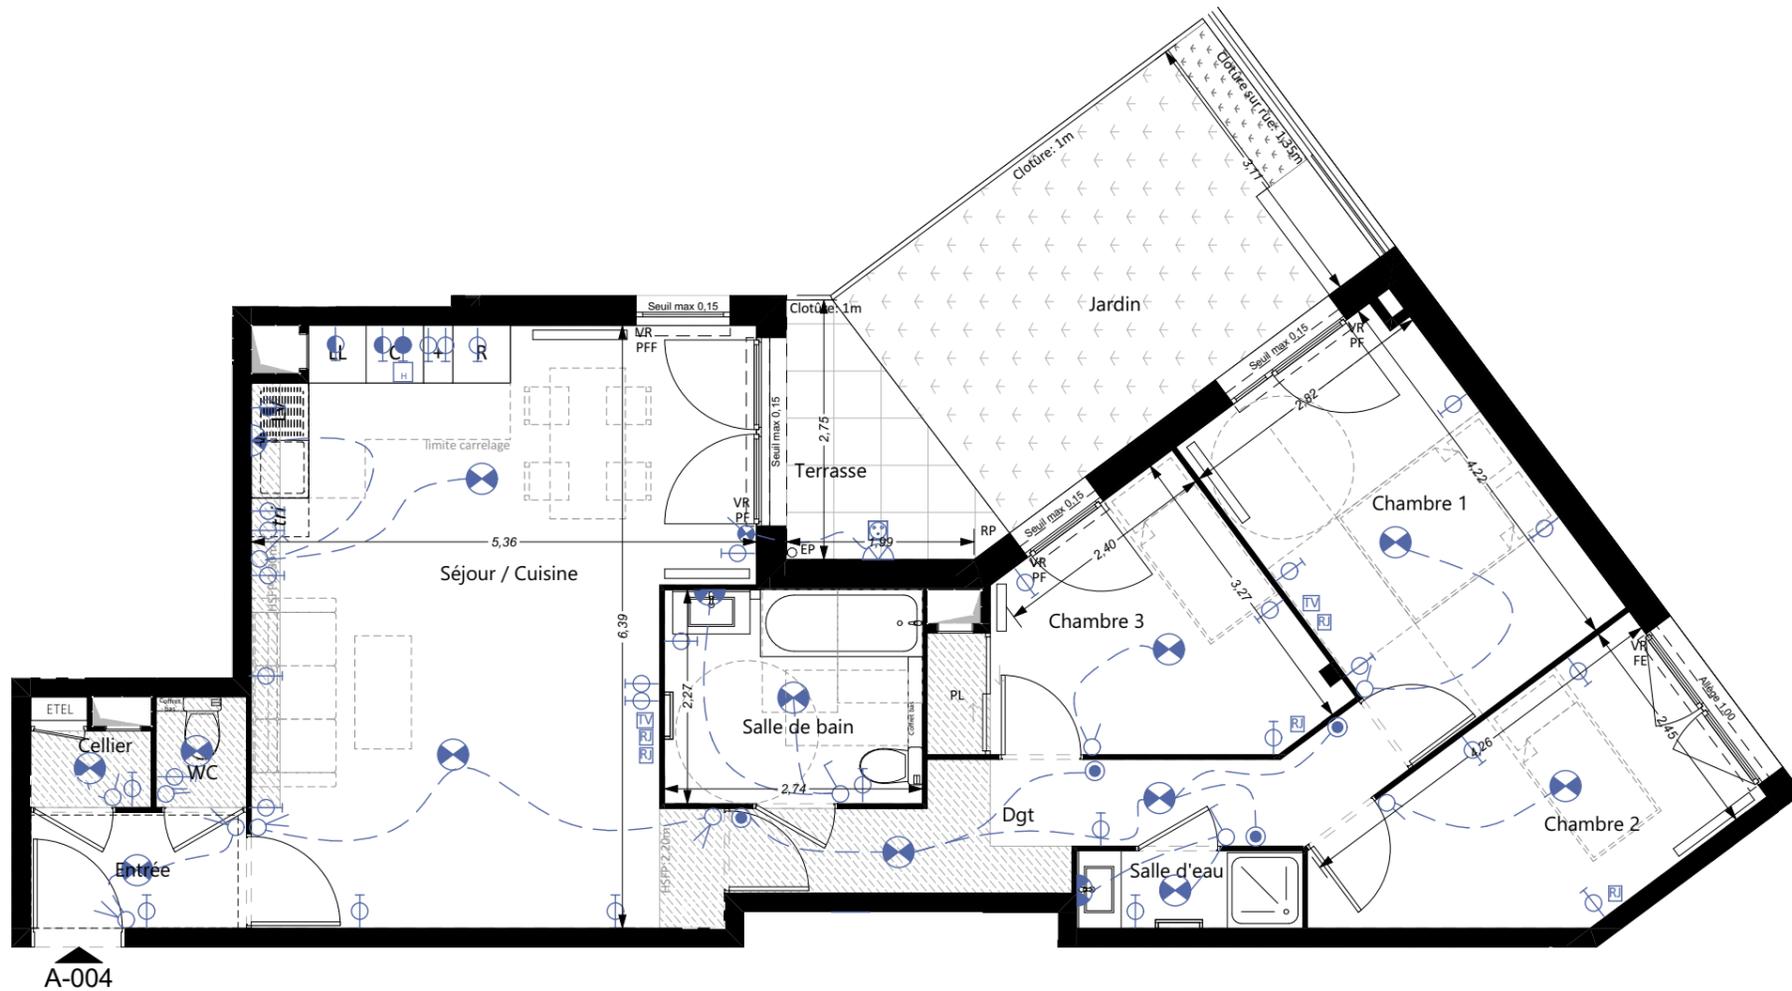

MAITRE D'OUVRAGE
 SCCV Asnières Basly
 59 rue de Provence
 75009 PARIS



Cocoon
 rue Basly et avenue Gabriel Péri
 92600 Asnières

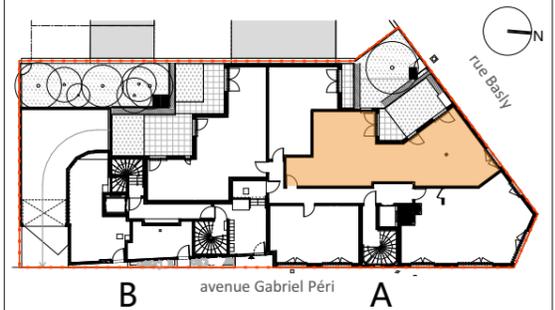

HALL A		
Appartement	Typologie	Niveau
A-004	4 pièces	RDC
Entrée		2,82
Séjour / Cuisine		31,05
Dgt		7,32
Chambre 1		11,81
Chambre 2		9,31
Chambre 3		9,19
Salle de bain		6,21
Salle d'eau		1,97
WC		1,13
Cellier		1,04
		81,85 m²
Jardin		14,42
Terrasse		4,14
		18,56 m²

LEGENDE			
	Interrupteur simple		Fenêtre
	Interrupteur simple à voyant		Porte-fenêtre
	Interrupteur double		Fenêtre fixe
	Va et vient		Porte-fenêtre fixe
	Bouton poussoir		Garde-corps
	Prise de courant 10/16 A+T		Pare-vue
	Prise de courant spécialisées		Placard
	Sortie de câbles pour plaques de cuisson		Tableau électrique
	Prise RJ45		Volet roulant
	Prise de courant 10/16 A+T étanche		Prise télévision
	Pot de centre et double DCL		Lave-linge
	Applique LED		Lave-vaisselle
	Pot d'applique et double DCL		Réfrigérateur
	Applique classe II		Descente d'eaux pluviales
			Robinet de puisage
			Faux-plafond
			Retombée de poutre
			Gaine technique
			Radiateur
Date	15/06/2020	Echelle	1:75
Indice			Indice 2

